



12 Nóv. 1997


Ólafur Þorvaldur
BYGGINGARFULLTRÚNAÐI VESTMANNAEYJUM

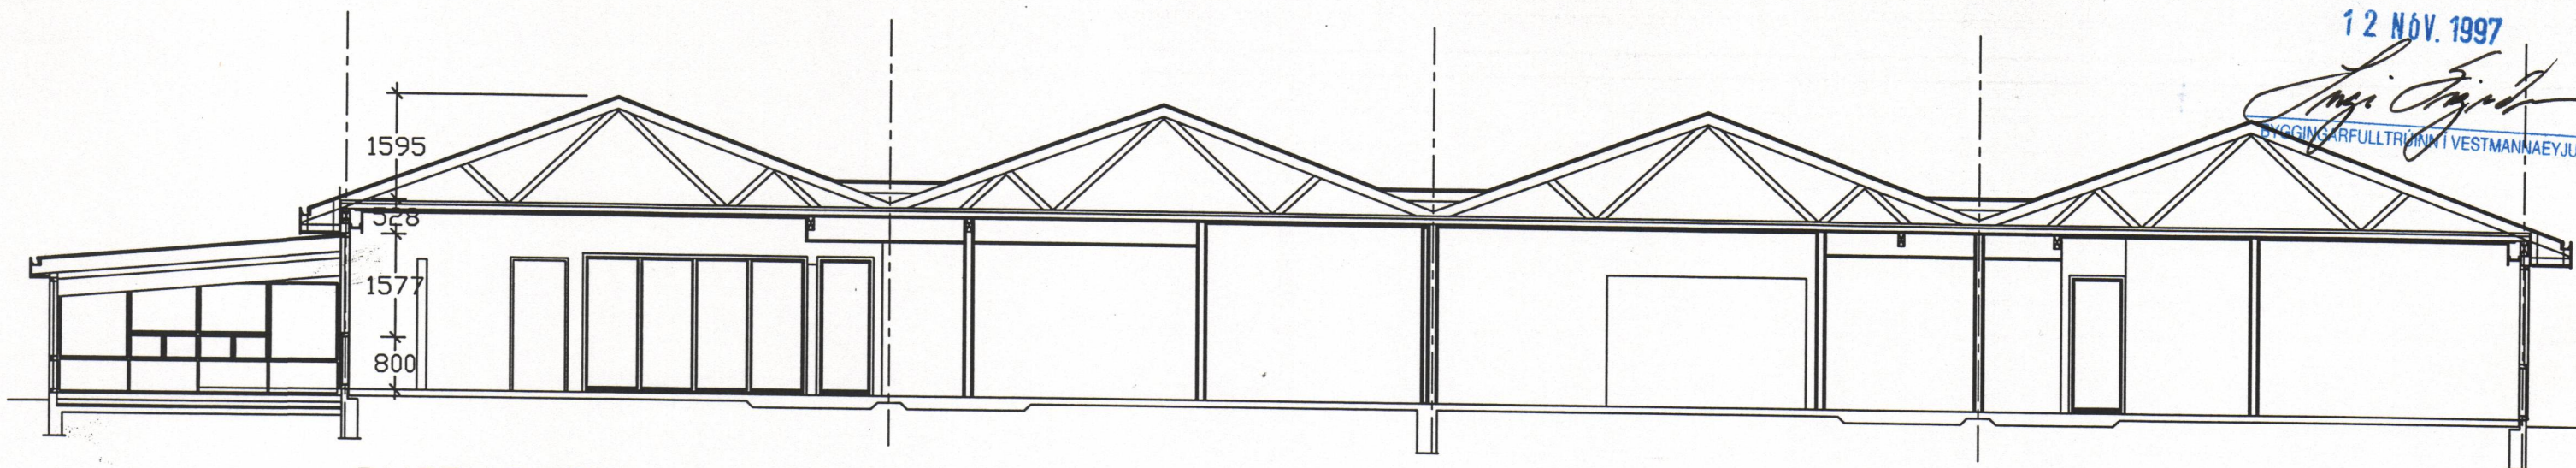

SNID D-D

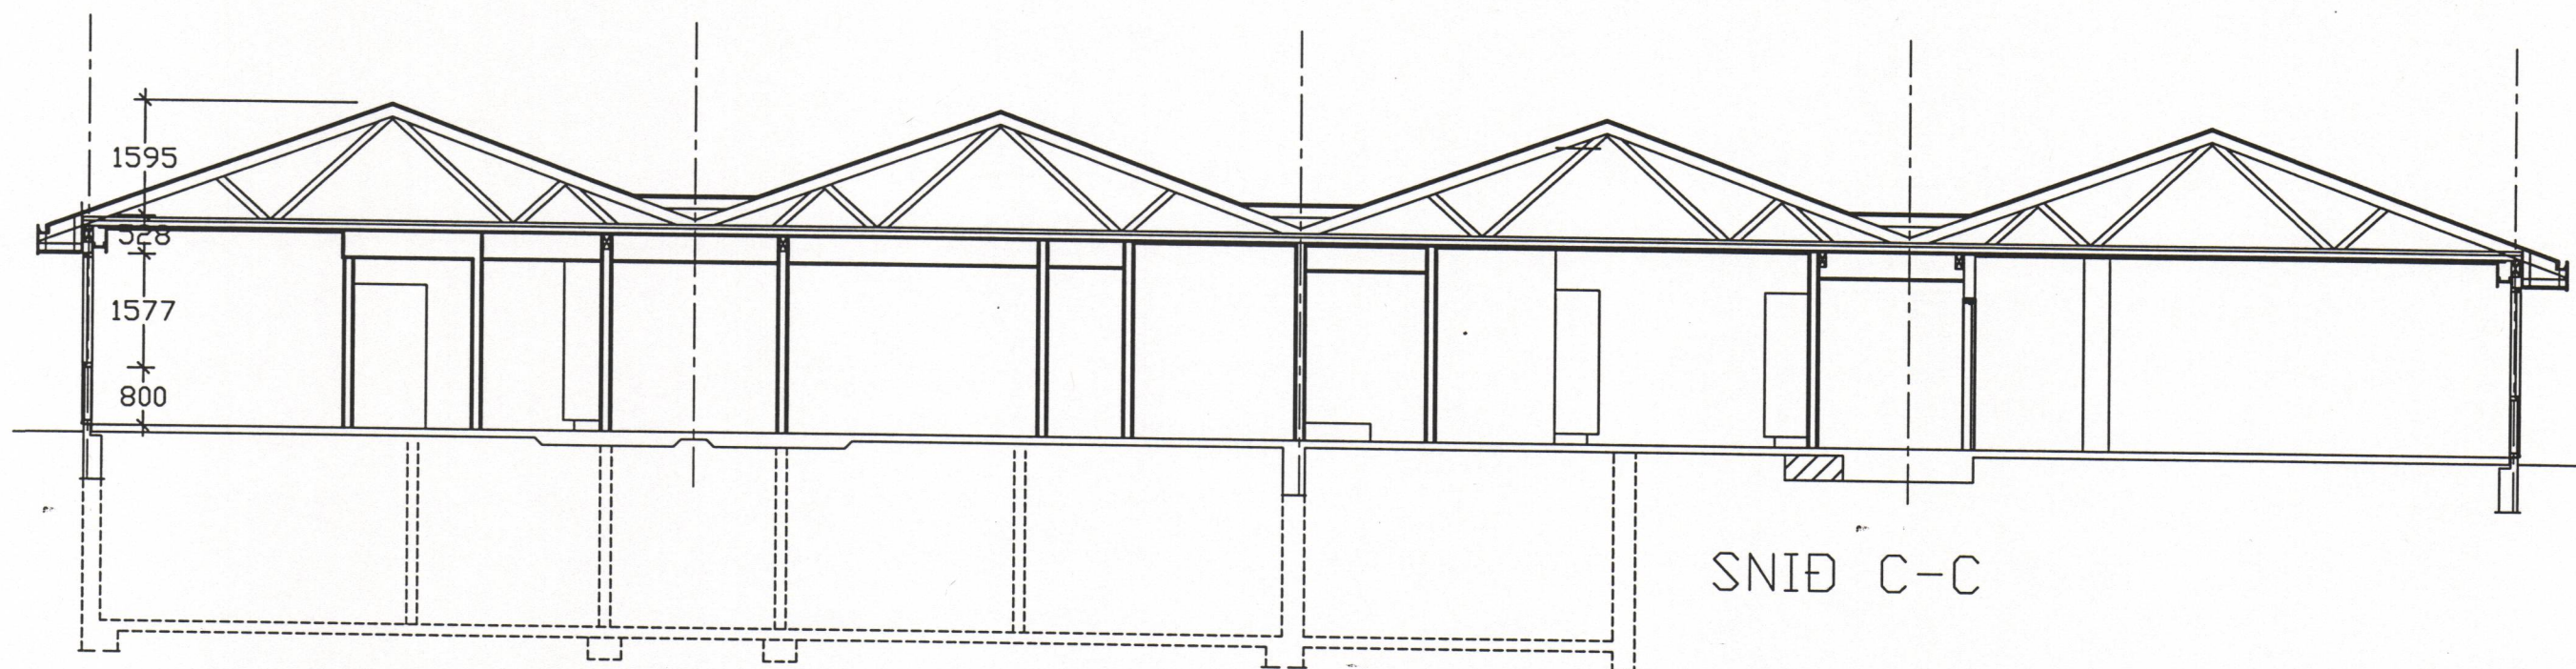

SNID C-C

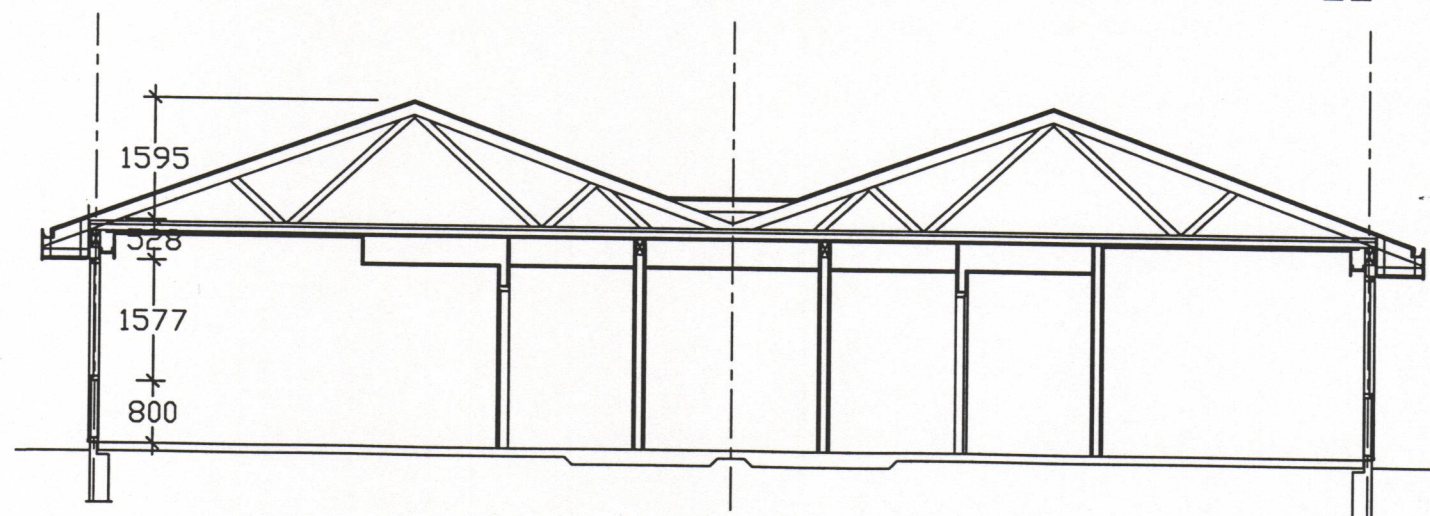

SNID A-A

SKÝRINGAR VEGNA ELÐRA HÚSNÆÐIS

UNDIRSTÖÐUR: JÁRNBENT STEINSTEYPA

PLATA Á JÖRÐU: JÁRNBENT STEINSTEYPA

ÚTVEGGIR: TIMBURGRIND KLÆDD KROSSVIÐI Á GÖFLUM
OG ETERNITI Á LANGHLIÐUM AÐ UTAN
GIFSPLÖTUR AÐ INNAN

MILLIVEGGIR: TVÖFÖLD GIFSKLÆÐNING Á BLIKK UPPISTÖÐUM
EINANGRAÐ MEÐ STEINULL/GLERULLL

LOFT: KERFISLOFT HARÐPRESSAÐAR STEINULLAR-
PLÖTUR FLOKKI 1 OG 13mm GIFSPLÖTUR

GÓLF: VINYL- OG LINDLIUMDÖKUR

breyting					
breyting A	breyting C	verkheiti	HRAUNBÖÐIR VESTMANNAEYJUM	PÁLL ZÓPHÓNÍASSON TEIKNISTOFA	verk nr.9712
breyting B	breyting D	verkefni	ENDURSKIPULAGNING SNID A-A, C-C OG D-D	RÁÐGJAFAVEKFRÉÐIÐ JÓNÚSTA F.R.V. KIRKJUVEGI 23 900 VESTMANNAEYJUM SÍMI 98-12711, 12239 TELEFAX 98-13076	dagss. DKT. 97
malkv. 1:50	telkn. EA	hanna.pZ			telkn. nr.109
					breyting