



12 Nóv. 1997

Sveinbjörn Þorsteinsson
BYGGINGARFULLTRÚINN Í VESTMANNAEYJUM

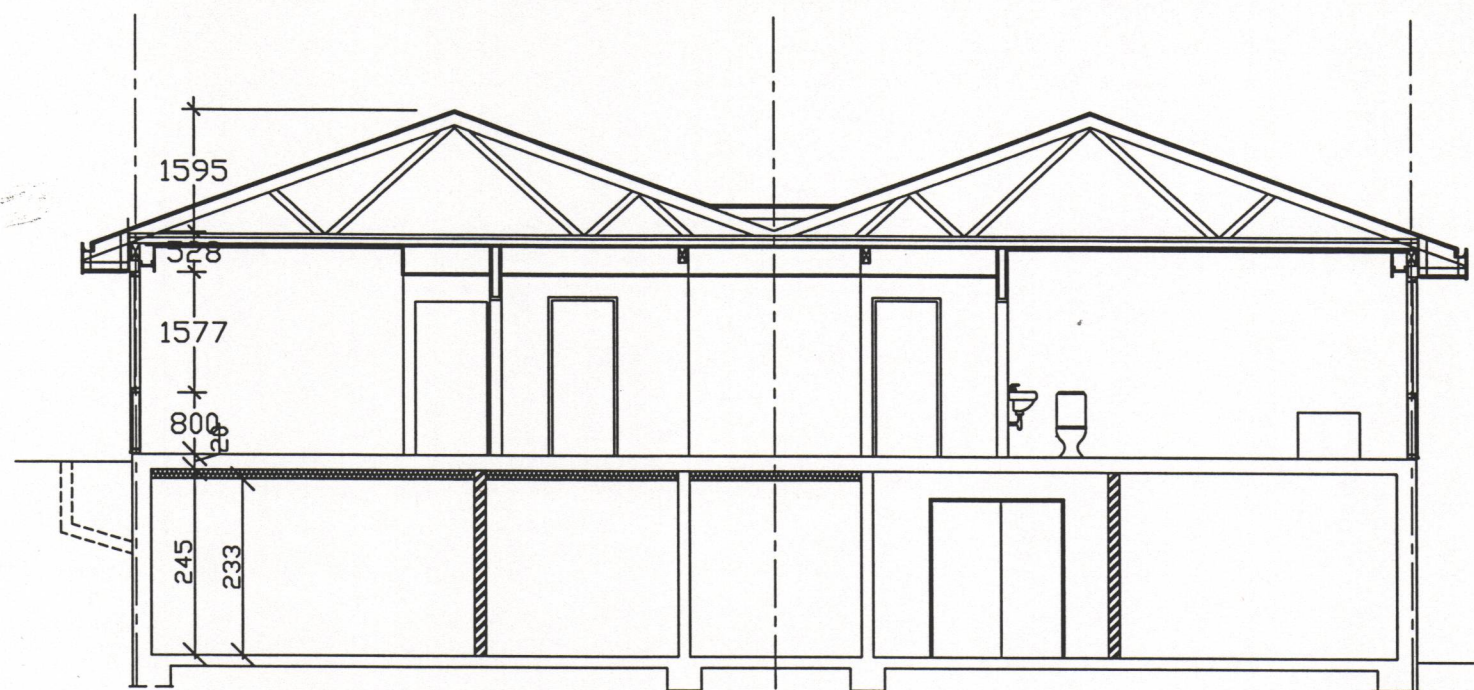

SNID E-E

SKÝRINGAR KJALLARI
UNDIRSTÖÐUR OG KJALLARAVEGGIR: JÄRNBENT STEINSTEYPA
GÓLF: MÁLAÐ STEINSTEYPT GÓLF
PLATA YFIR KJALLARA: 20cm JÄRNBENT STEINSTEYPA
EINANGRUÐ OG KLÆDD AÐ NEÐAL MEÐ GIFSPLÖTUM
NEMA Í 001 OG 002 MÁLUÐ STEINSTEYPA
MILLIVEGGIR: HLADNIR 15cm VIKURVEGGIR

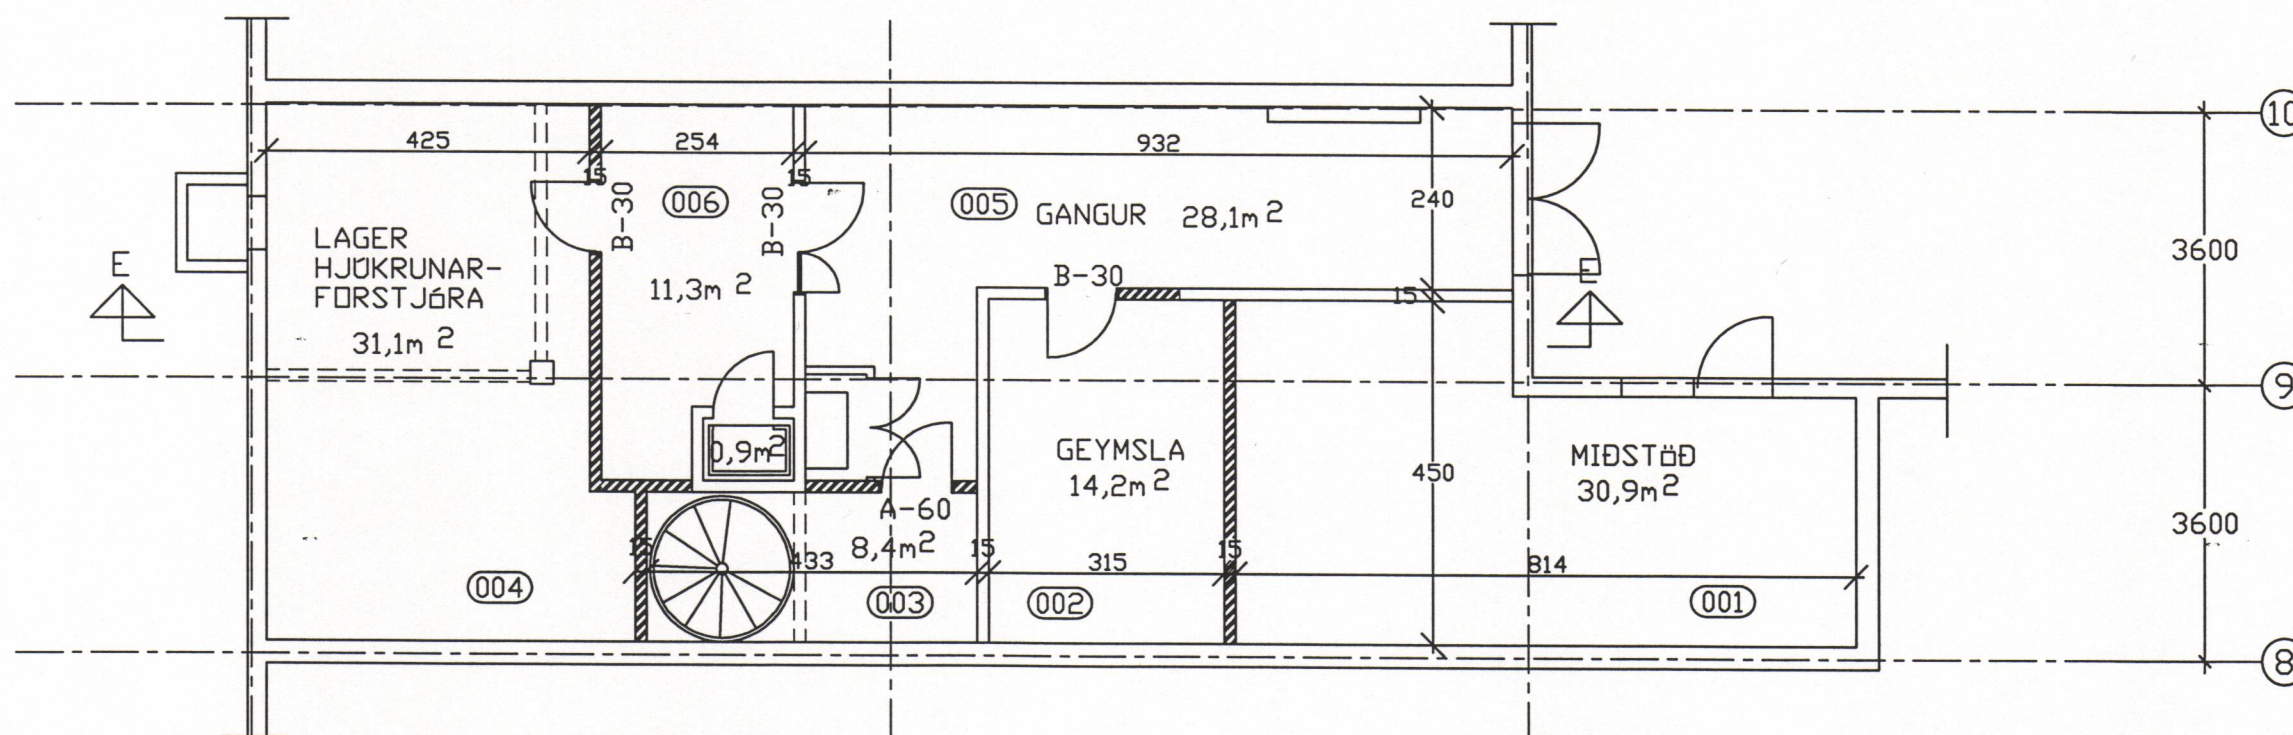

GRUNNMYND KJALLARI

breyting		verkefni HRAUNBODIR VESTMANNAEYJUM	PÁLL ZÓPHÓNÍASSON TEIKNISTOFA	verk nr.9712	dags. DKT. 97
breyting A	breyting C				
breyting B	breyting D	verkefni ENDURSKIPULAGNING	RÁÐGJAFAVEKFRÉÐIÐ JÓNUSTA F.R.V.	telkn. nr110	breyting
skalkv. 1:50	telkn. EA	GRUNNMYND OG SNID KJALLARA	KIRKJUVEGI 23 900 VESTMANNAEYJUM.		
	hanna@PZ		SÍMI 98-12711, 12239 TELEFAX 98-13076		