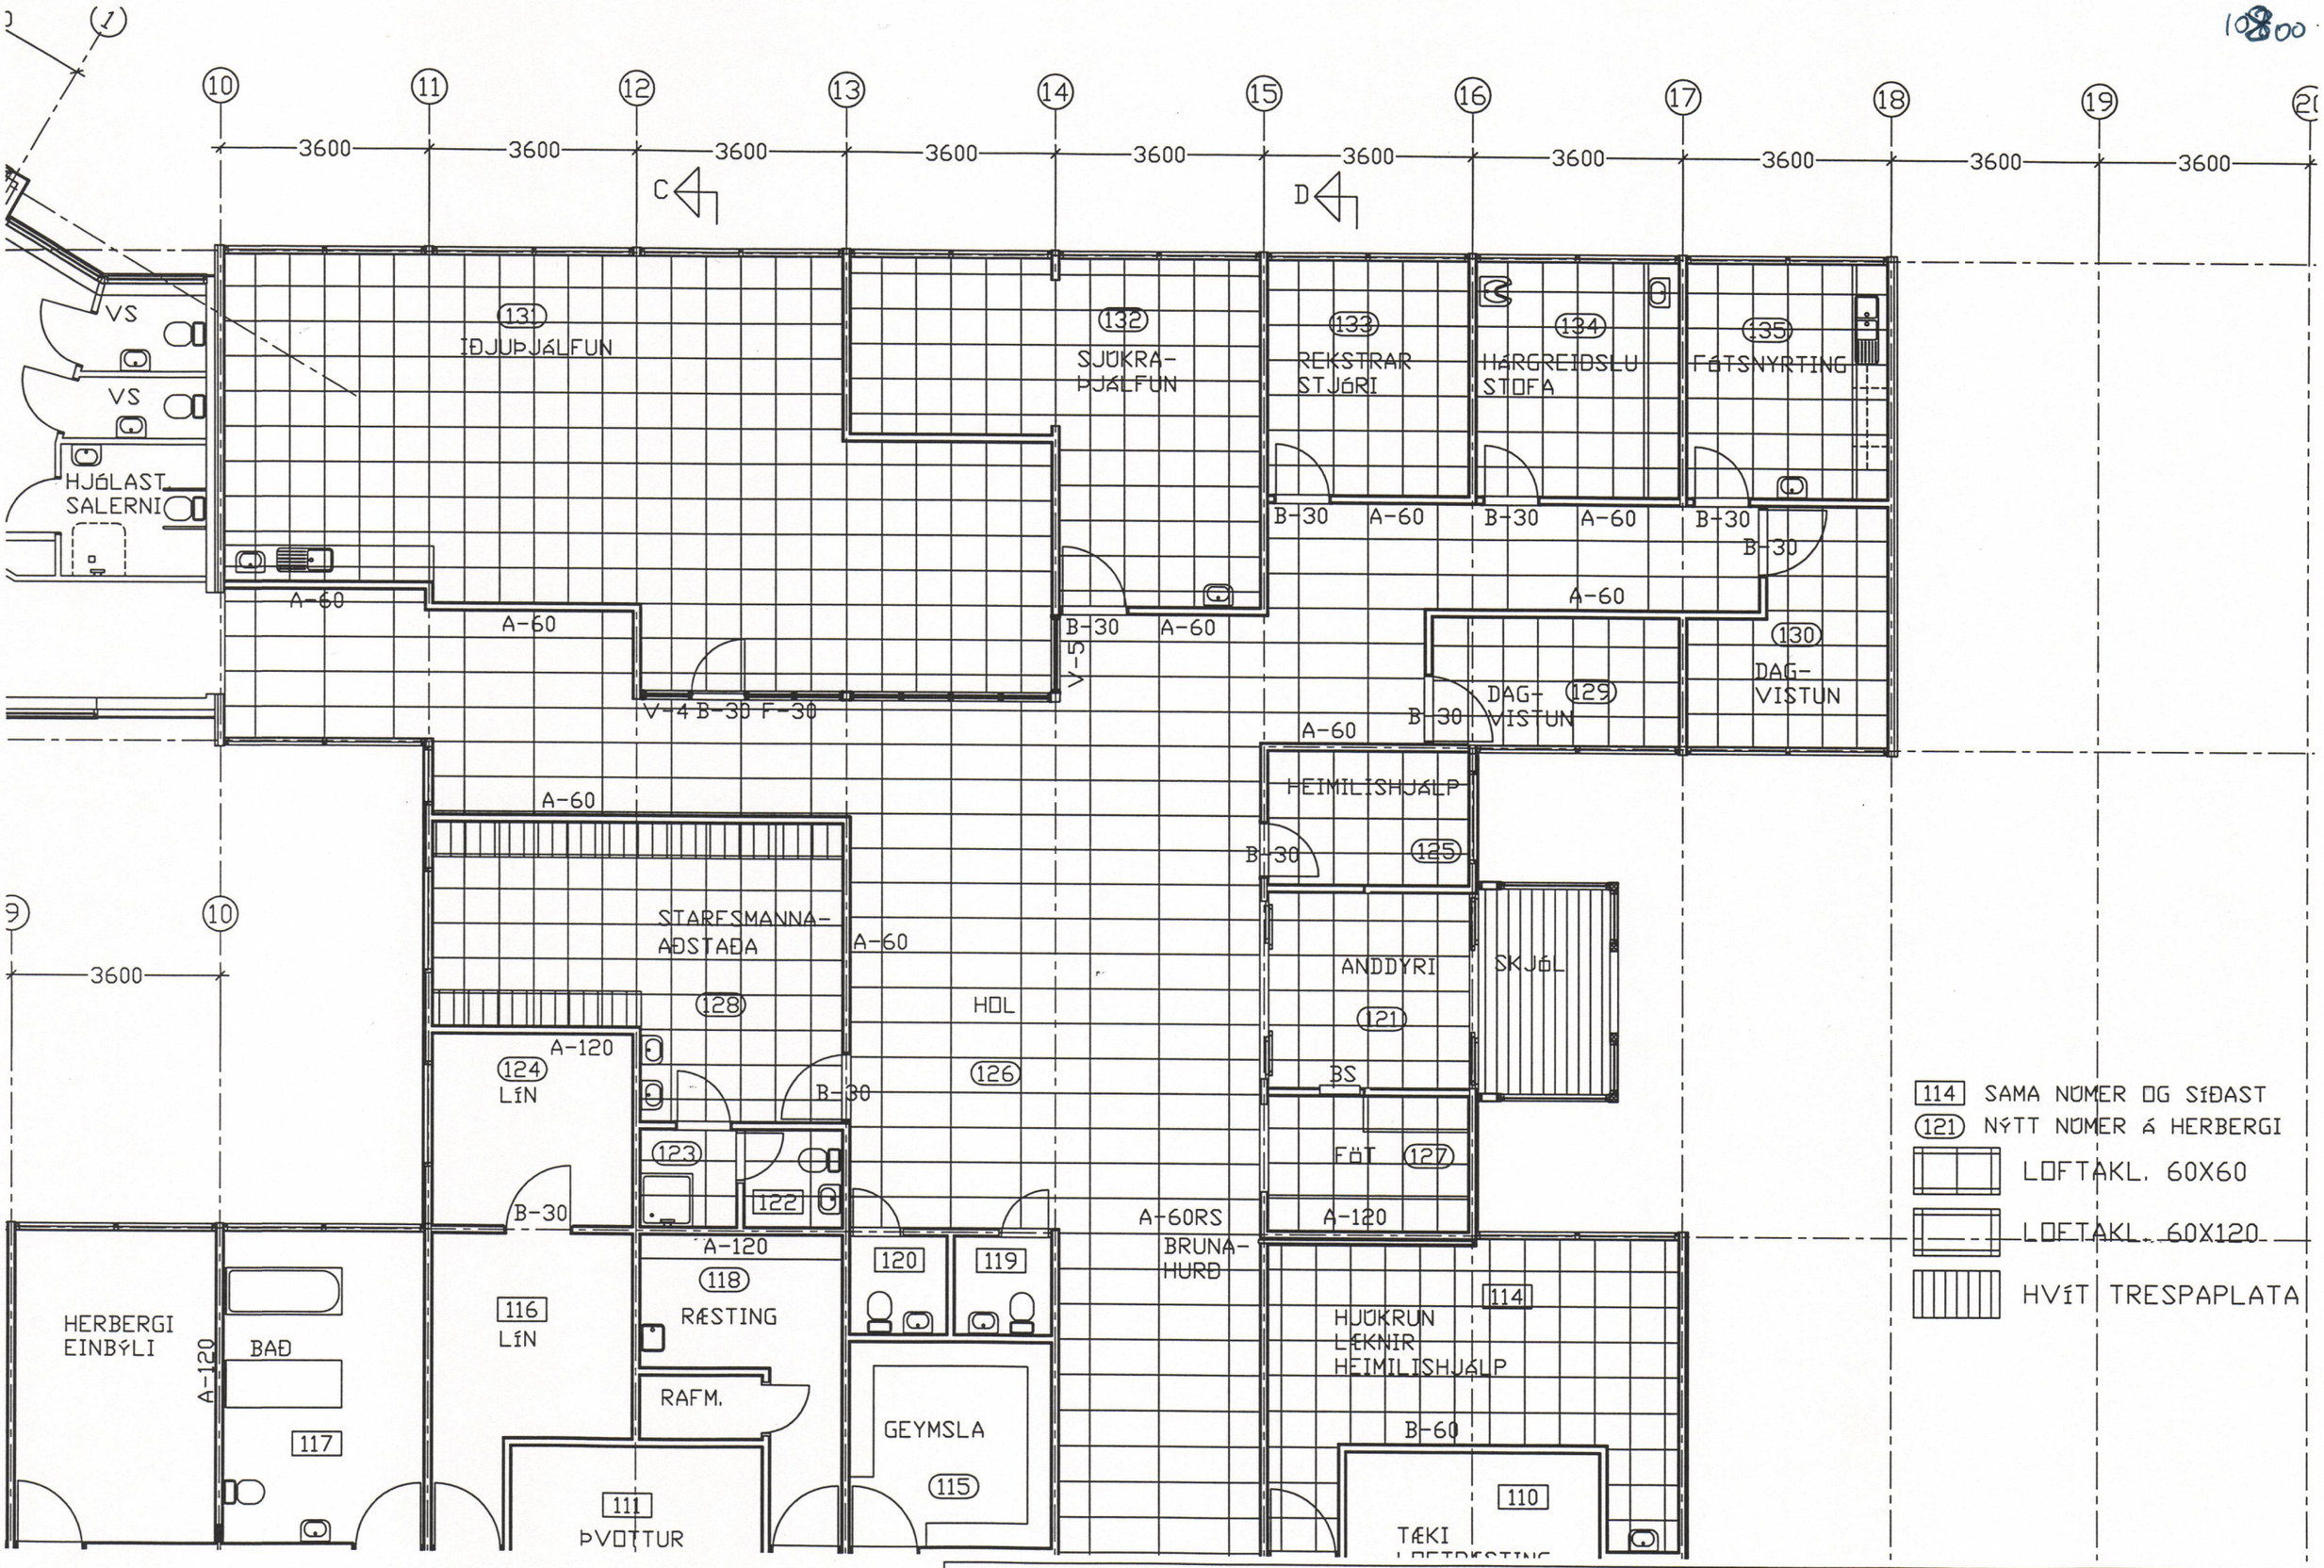

GRUNNMYND NORÐURHLUTI M=1:50

breyting					
breyting A	breyting C	verkheiti HRAUNBÚÐIR VESTMANNAEYJUM	PÁLL ZÓPHÓNÍASSON TEIKNISTOFA	verk nr.9712	dags. OKT. 97
breyting B	breyting D	verkefni ENDURSKIPULAGNING GRUNNMYND NORÐURB LOFTAPLAN	RÁÐGJAFAVERKFRÆÐIÞJÓNUSTA F.R.V. KIRKJUVEGI 23 900 VESTMANNAEYJUM. SÍMI 98-12711, 12239 TELEFAX 98-13076		
mælikv. 1:50	teikn. EA	hannaðPZ		teikn. nr.114	breyting