10808

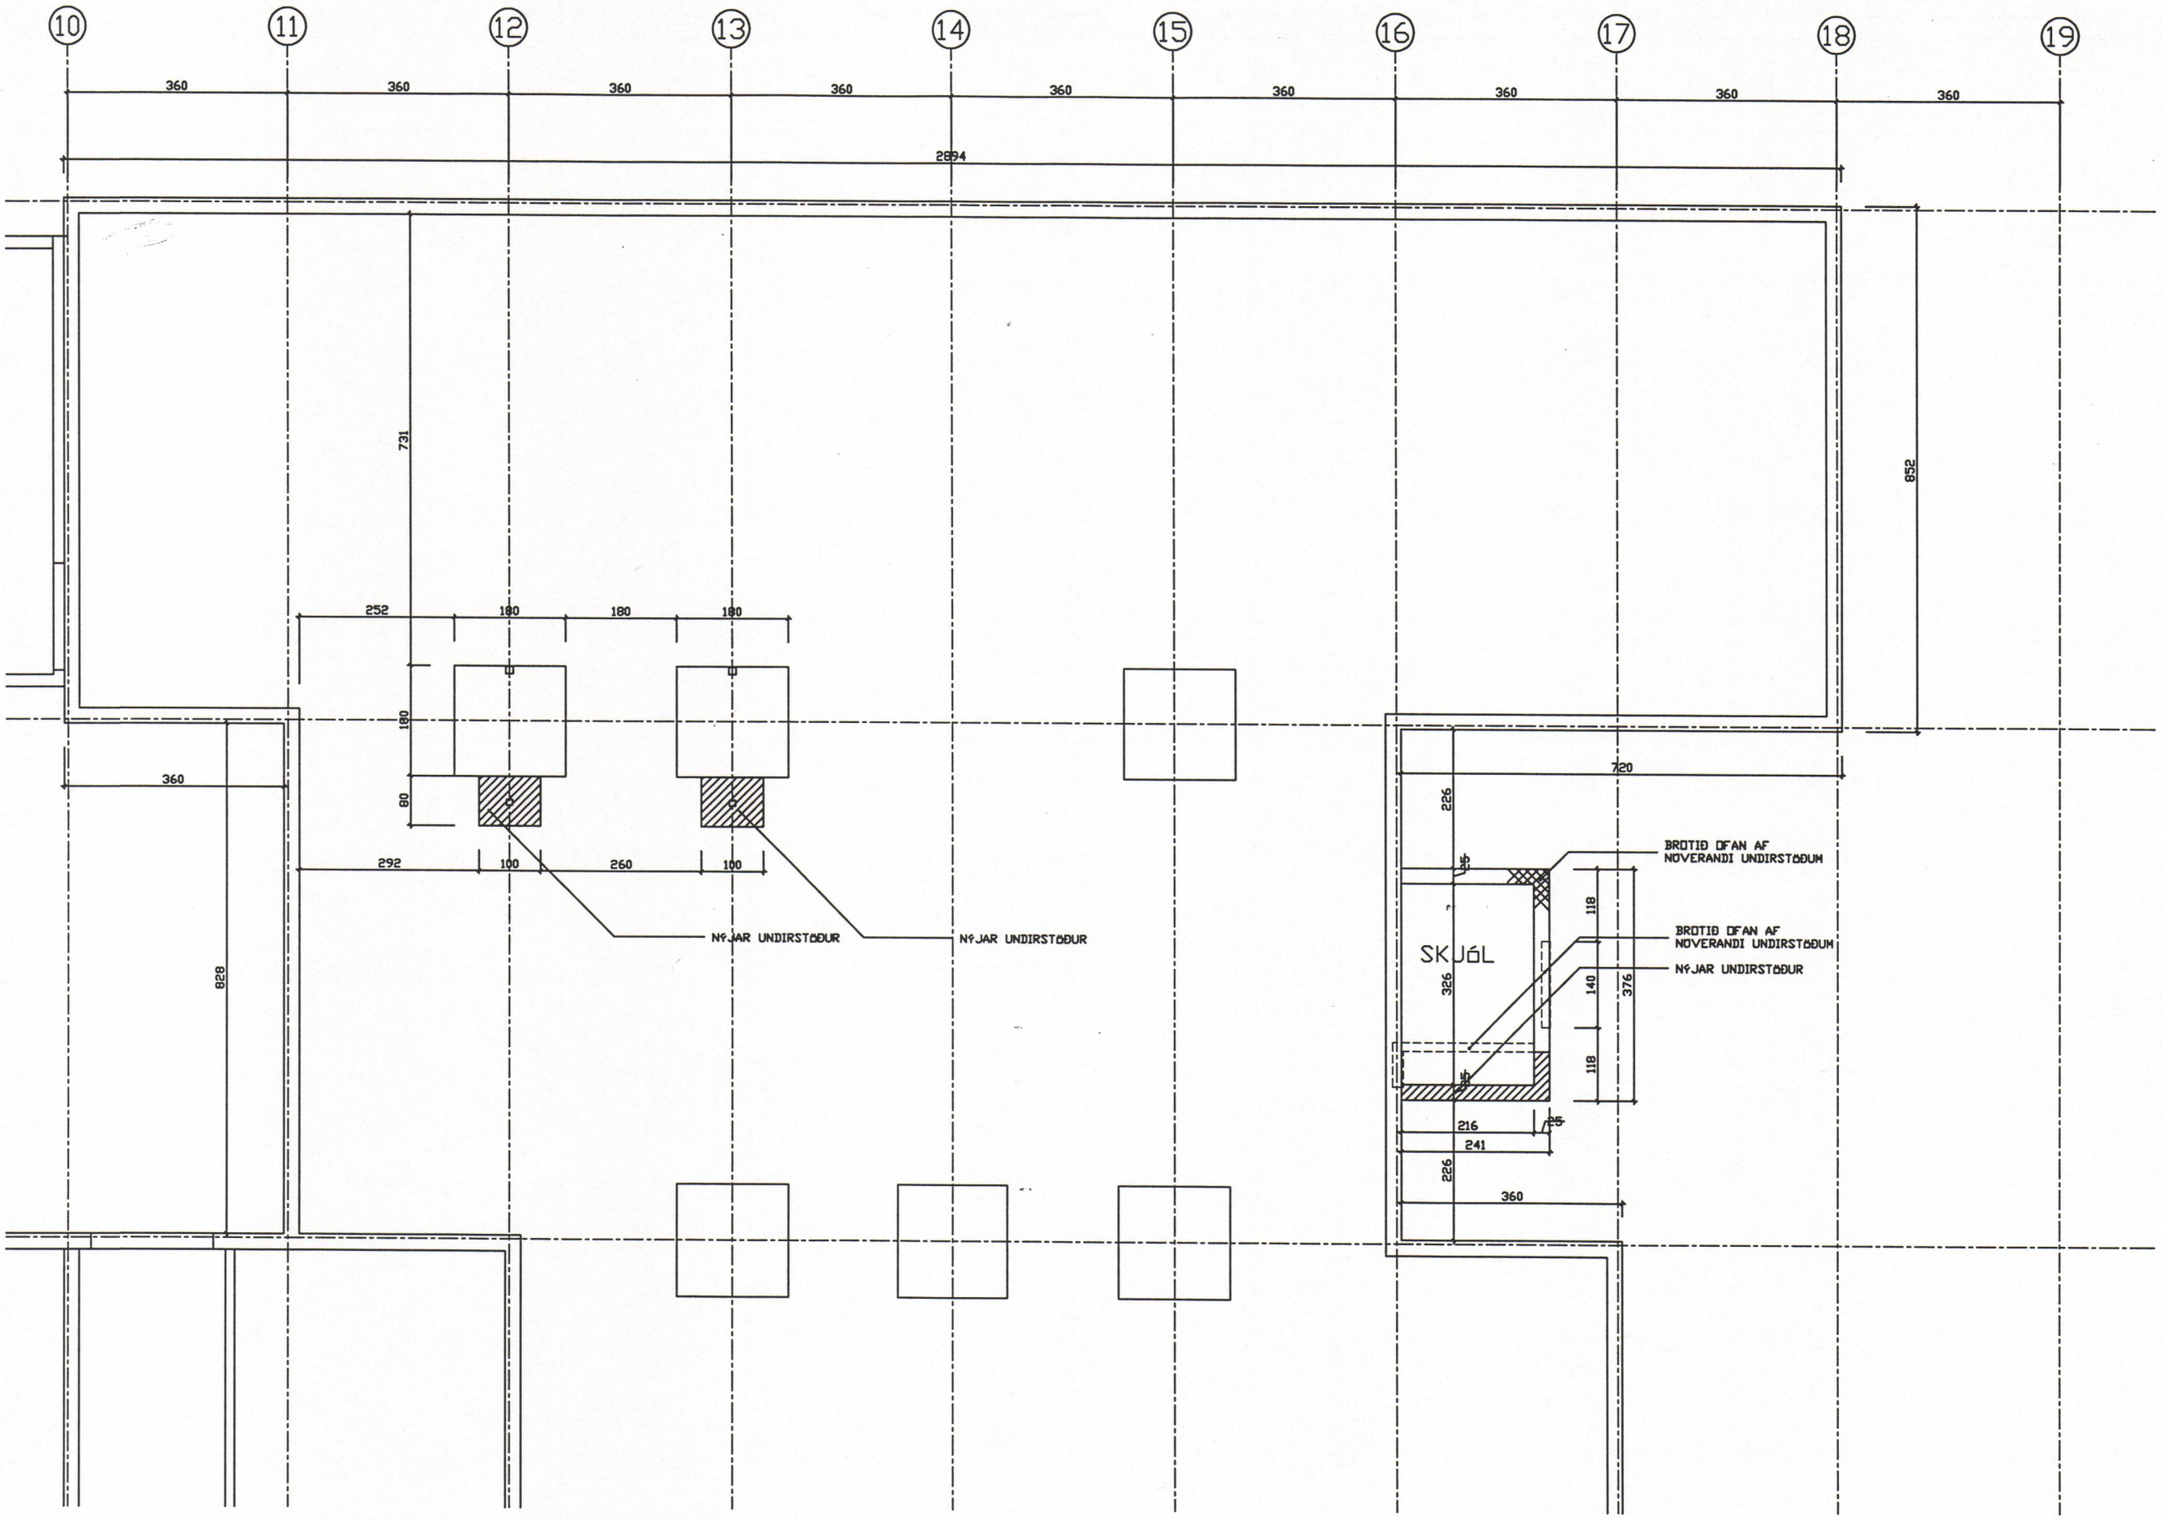

breytingA	breyting C	verkheiti HRAUNBÚÐIR VESTMANNAEYJUM	PÁLL ZÓPHÓNÍASSON TEIKNISTOFA	verk nr. 9712	dags. ÓKT. 97
breyting B	breyting D	verkefni ENDURSKIPULAGNING GRUNNMYND UNDIRSTÖÐUR	RÁÐGJAFAVERKFRÆÐIÞJÓNUSTA F.R.V. KIRKJUVEGI 23 900 VESTMANNAEYJUM. SÍMI 481-2711, -2239 TELEFAX 481-3076		breyting
mælikv.1:100	telkn. FA / hannað PZ			telkn. nr. 203	