10820

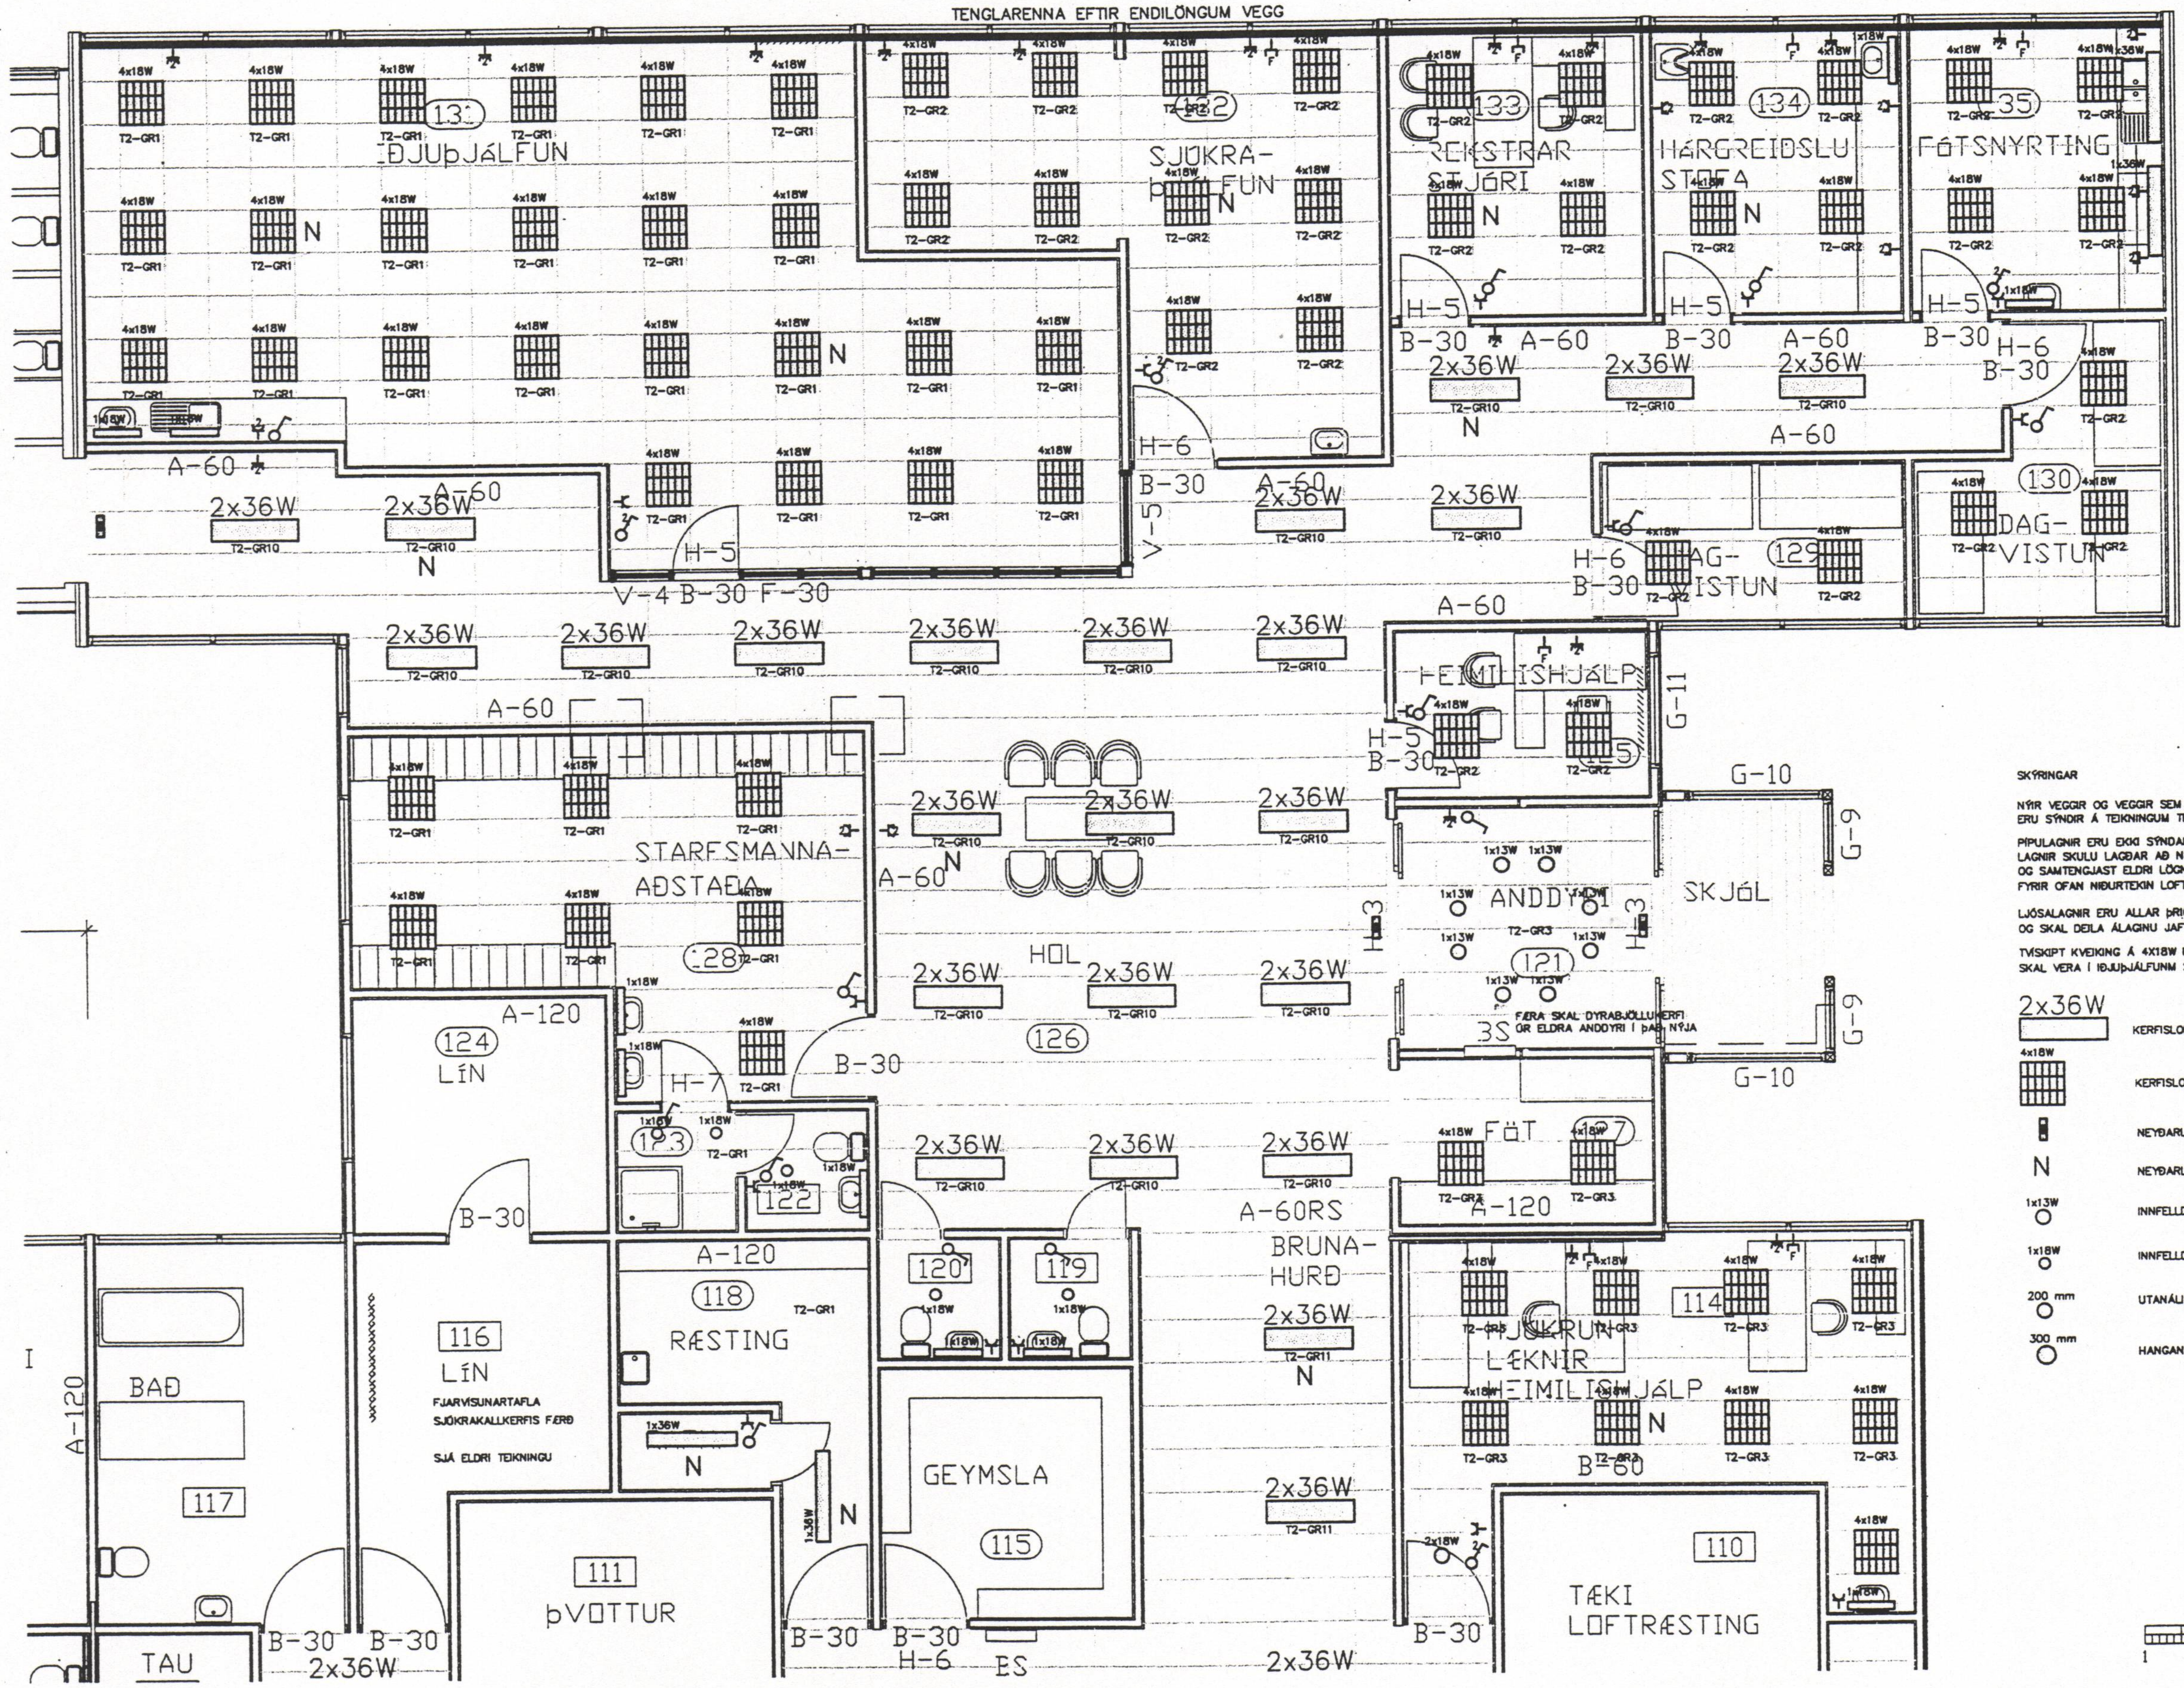

SKÝRINGAR

NÝIR VEGGIR OG VEGGIR SEM FJARLÆGJA Á ERU SÝNDIR Á TEIKNINGUM TEIKNISTOFU PZ

PÍPULAGNIR ERU EKKI SÝNDAR Á ÞESSARI TEIKNINGU LAGNIR SKULU LAGÐAR AÐ NÝJUM ROFUM OG TENGLUM OG SAMTENGJAST ELDRI LÖGNUM FYRIR OFAN NIÐURTEKIN LOFT

LJÓSALAGNIR ERU ALLAR ÞRIGGJA FASA OG SKAL DEILA ÁLAGINU JAFT Á MILLI FASA

TVÍSKIPT KVEIKING Á 4X18W LÖMPUM (TVÆR OG TVÆR PERUR Í LAMPA) SKAL VERA Í IÐJUÞJÁLFUNM SJÚKRAÞJÁLFUN, HJÚKRUN OG VAKT

2x36W	KERFISLOFTALAMPI INNFELLDUR MEÐ ÁLSPEGLI 300x1200MM
4x18W	KERFISLOFTALAMPI INNFELLDUR MEÐ ÁLSPEGLI 600x600MM
	NEYÐARLJÓS ÚT-LJÓS
N	NEYÐARLÝSINGARÚTBÚNAÐUR Í FLÚRLAMPA 18W OG 36W
1x13W	INNFELLDUR 13W HRINGLAGA SPARPERULAMPI MEÐ VÍÐUM GEISLA
1x18W	INNFELLDUR 18W HRINGLAGA SPARPERULAMPI MEÐ VÍÐUM GEISLA
200 mm	UTANÁLIGGJANDI 18W HRINGLAGA SPARPERULAMPI MEÐ VÍÐUM GEISLA
300 mm	HANGANDI KÚLA 60W GLÓPERULAMPI

1 0 1 2 3 4 5 m

OTG.	DAGS.	TEIKN.	BREYTT	YFIRF.	SAMÞ.	OTG.	DAGS.		
TEIKN.	BREYTT	YFIRF.	SAMÞ.						

HANNAÐ	þ.H.
TEIKN.	þ.H.
YFIRF.	
SAMÞ.	
VERKNR.	9416
GEYMSLUNR.	
DAGS.	NÓV. 97

RAFTEIKNING HF
RÁÐGJAFAVERKFRÆÐINGAR
BORGARTÚNI 17
105 REYKJAVÍK

HRAUNBÚÐIR
ENDURSKIPULAGNING
LAMPAR OG RENNUR

TEIKN. NR. 401 NÆSTA TEIKN. NR. 402 OTG.