




SÚÐURHLÍÐ

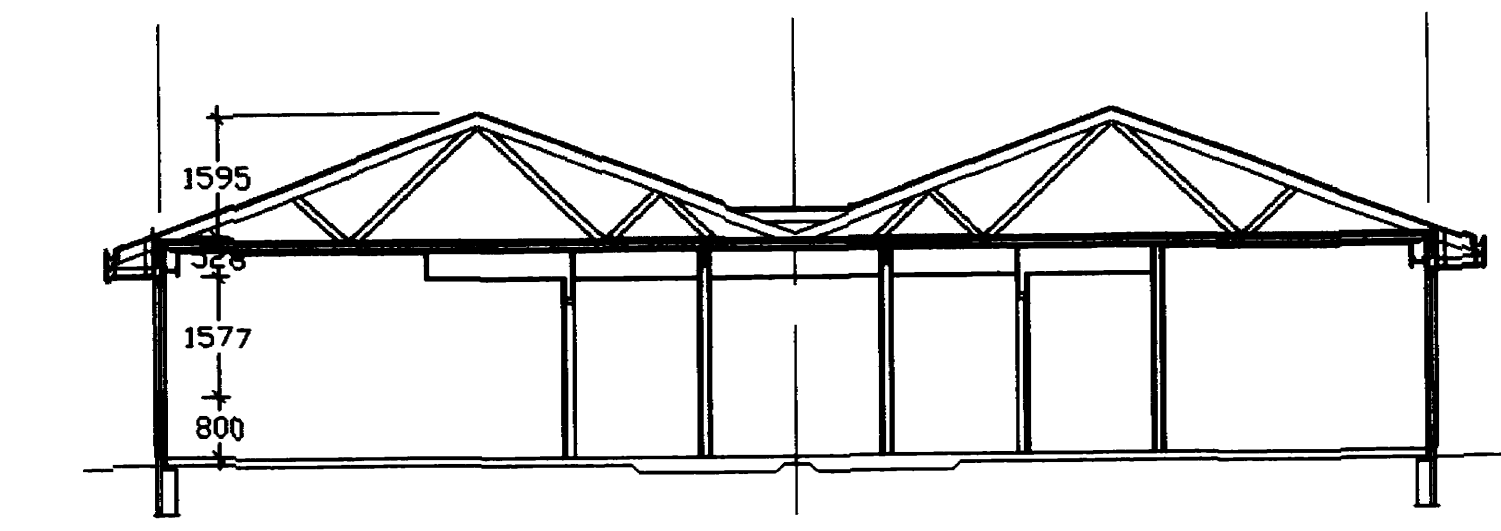


SNÍÐ A-A

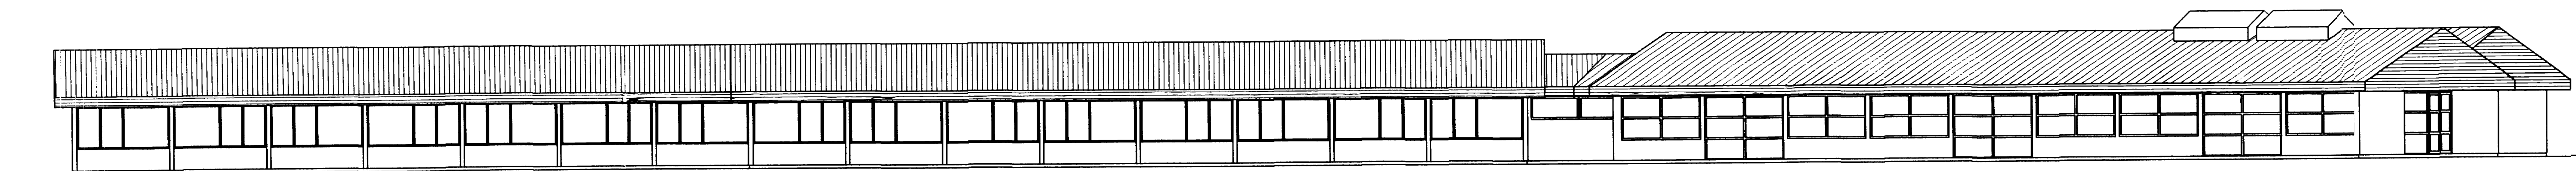


NORÐURHLÍÐ

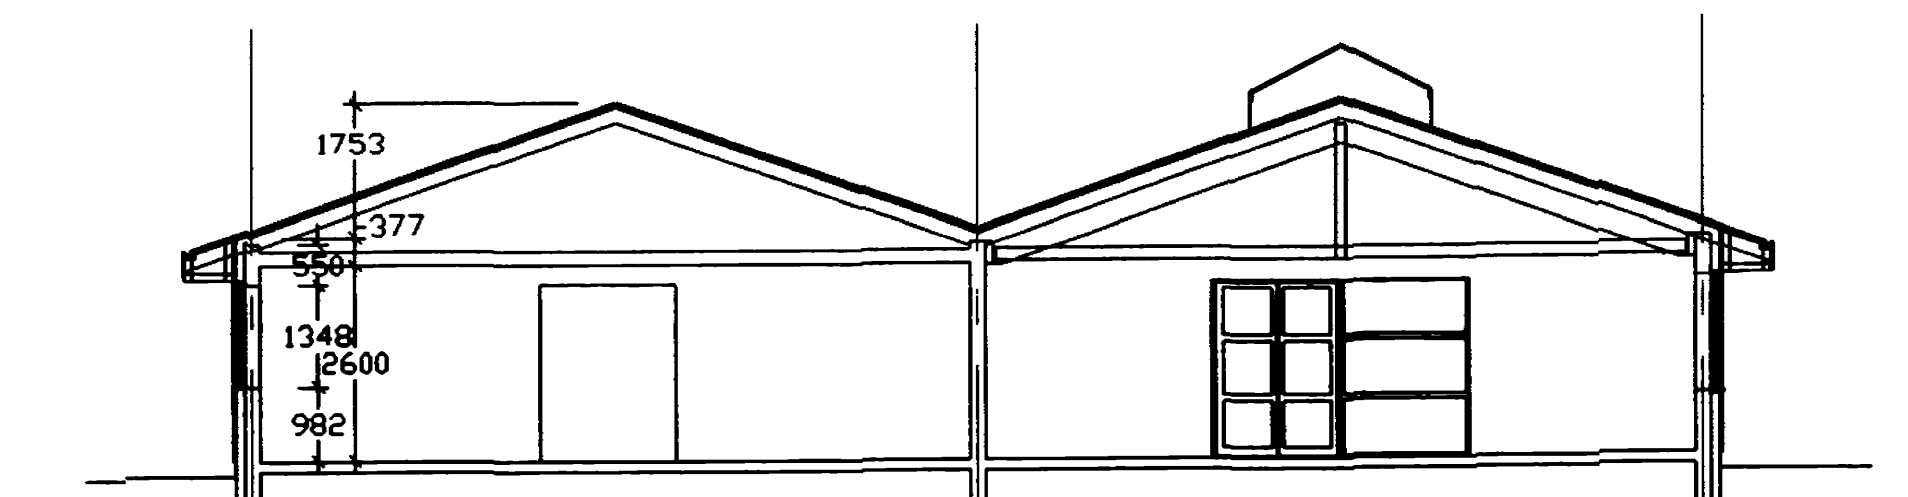

SNÍÐ B-B

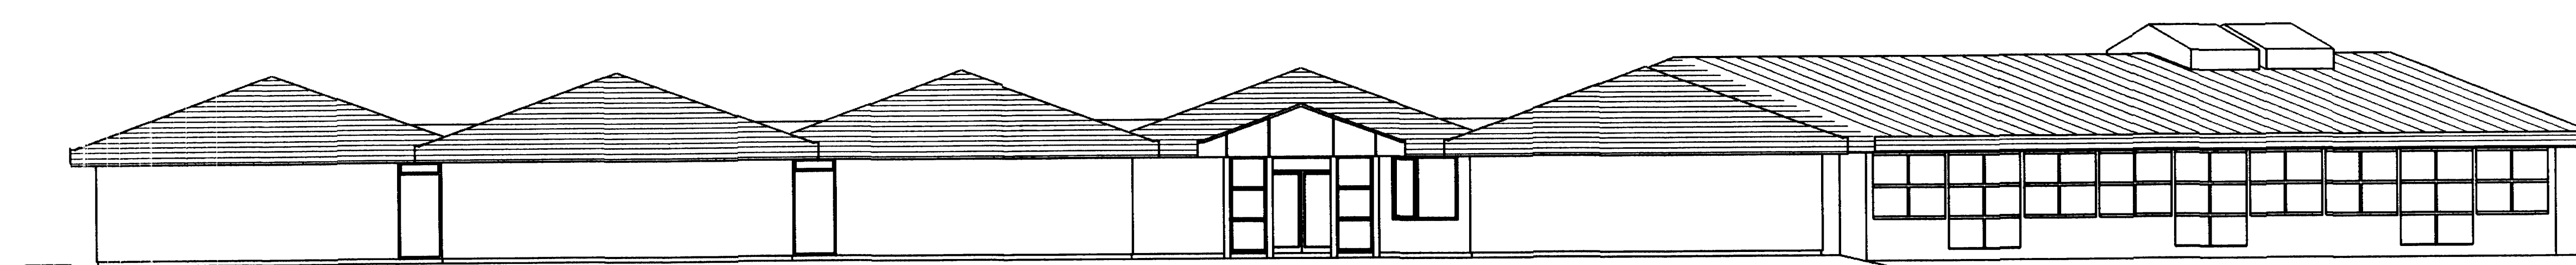

AUSTURHLÍÐ

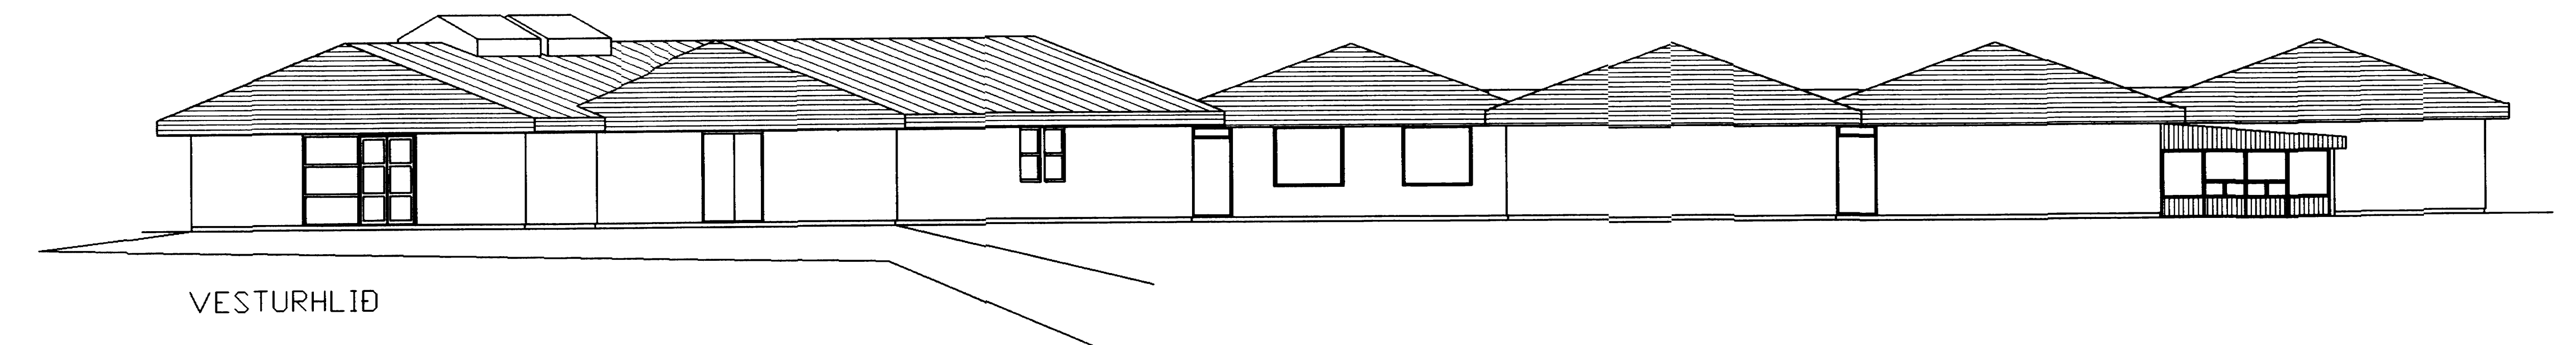

VESTURHLÍÐ

DRÖG  
BYGGINGARFRÆÐI  
TRÚNNI

SPR. DÁT. 12. MAÍ 2000  
ÞORGERÐUR ÞORVALDSSON

breyting A: NEYÐARÚTGANGUR ÚR SAL			verkefni HRAUNBÓÐIR VESTMANNAEYJUM	PÁLL ZÓPHÓNÍASSON TEIKNISTOFA	verk nr. 9712	dags. OKT. 97
breyting ASEPT. 99	breyting C					
breyting B	breyting D					
mælikv. 1:200	teikn. EA	hannað PZ				