




SNID D-D

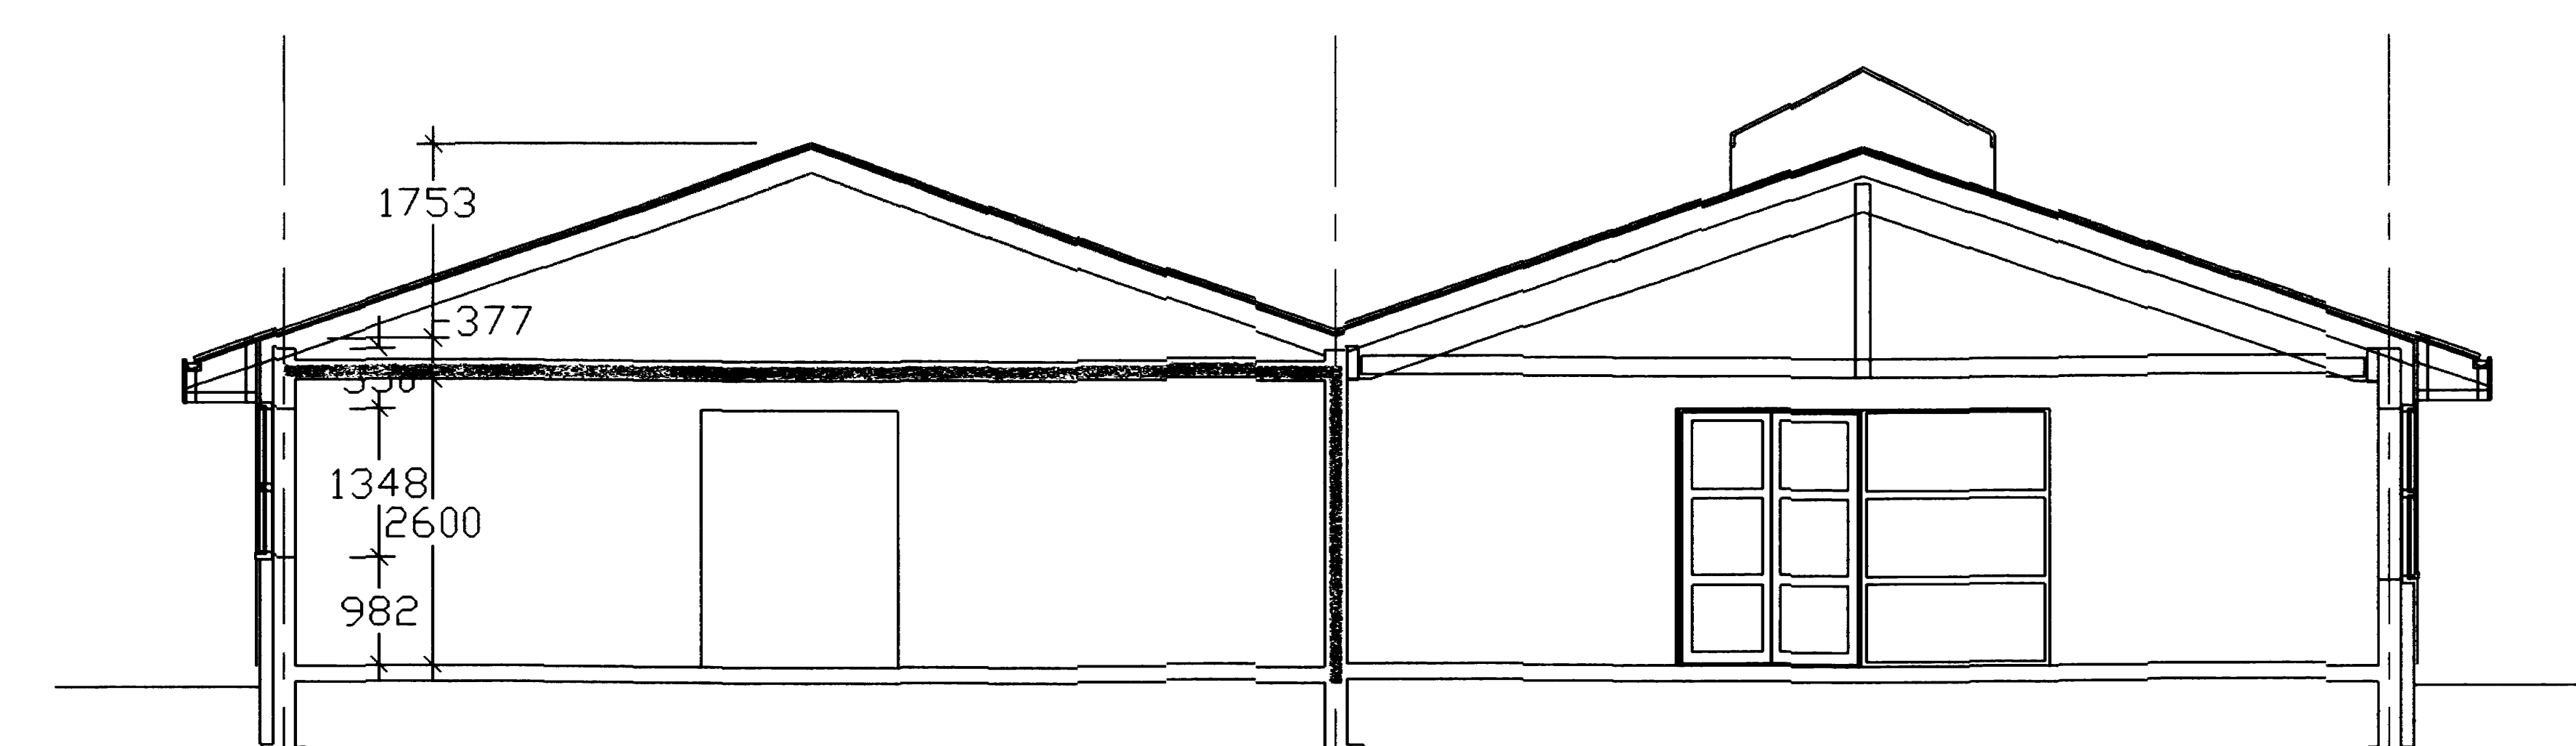


SNID B-B

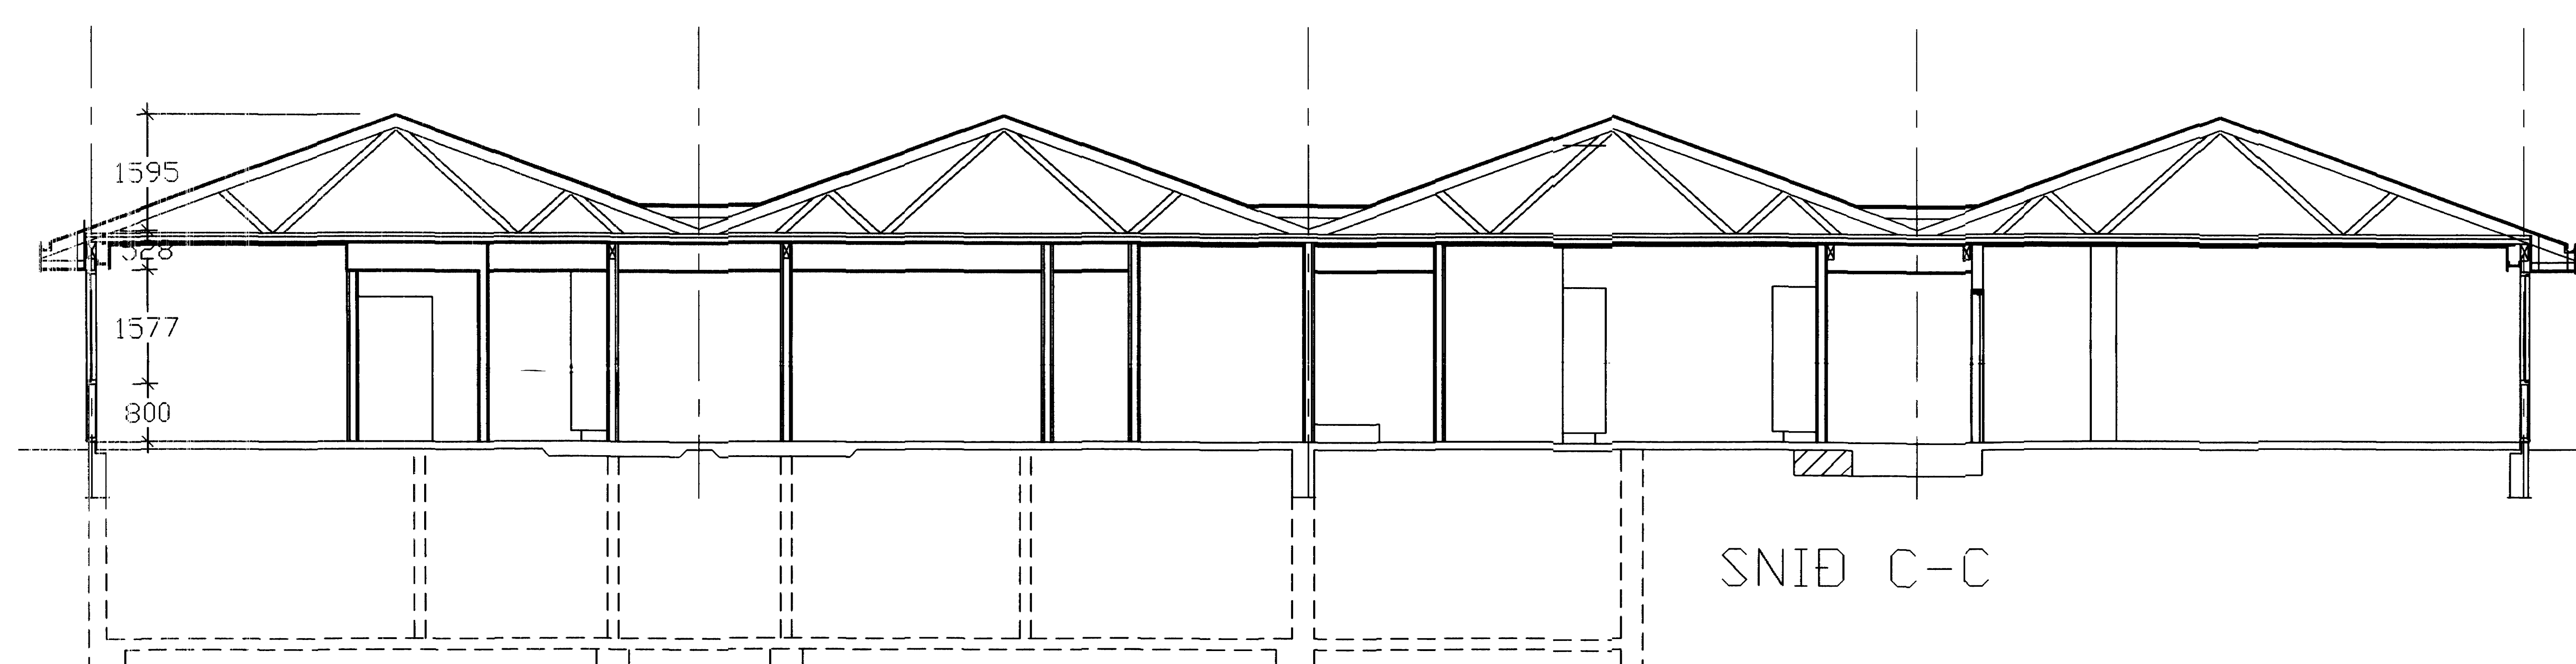

SNID C-C

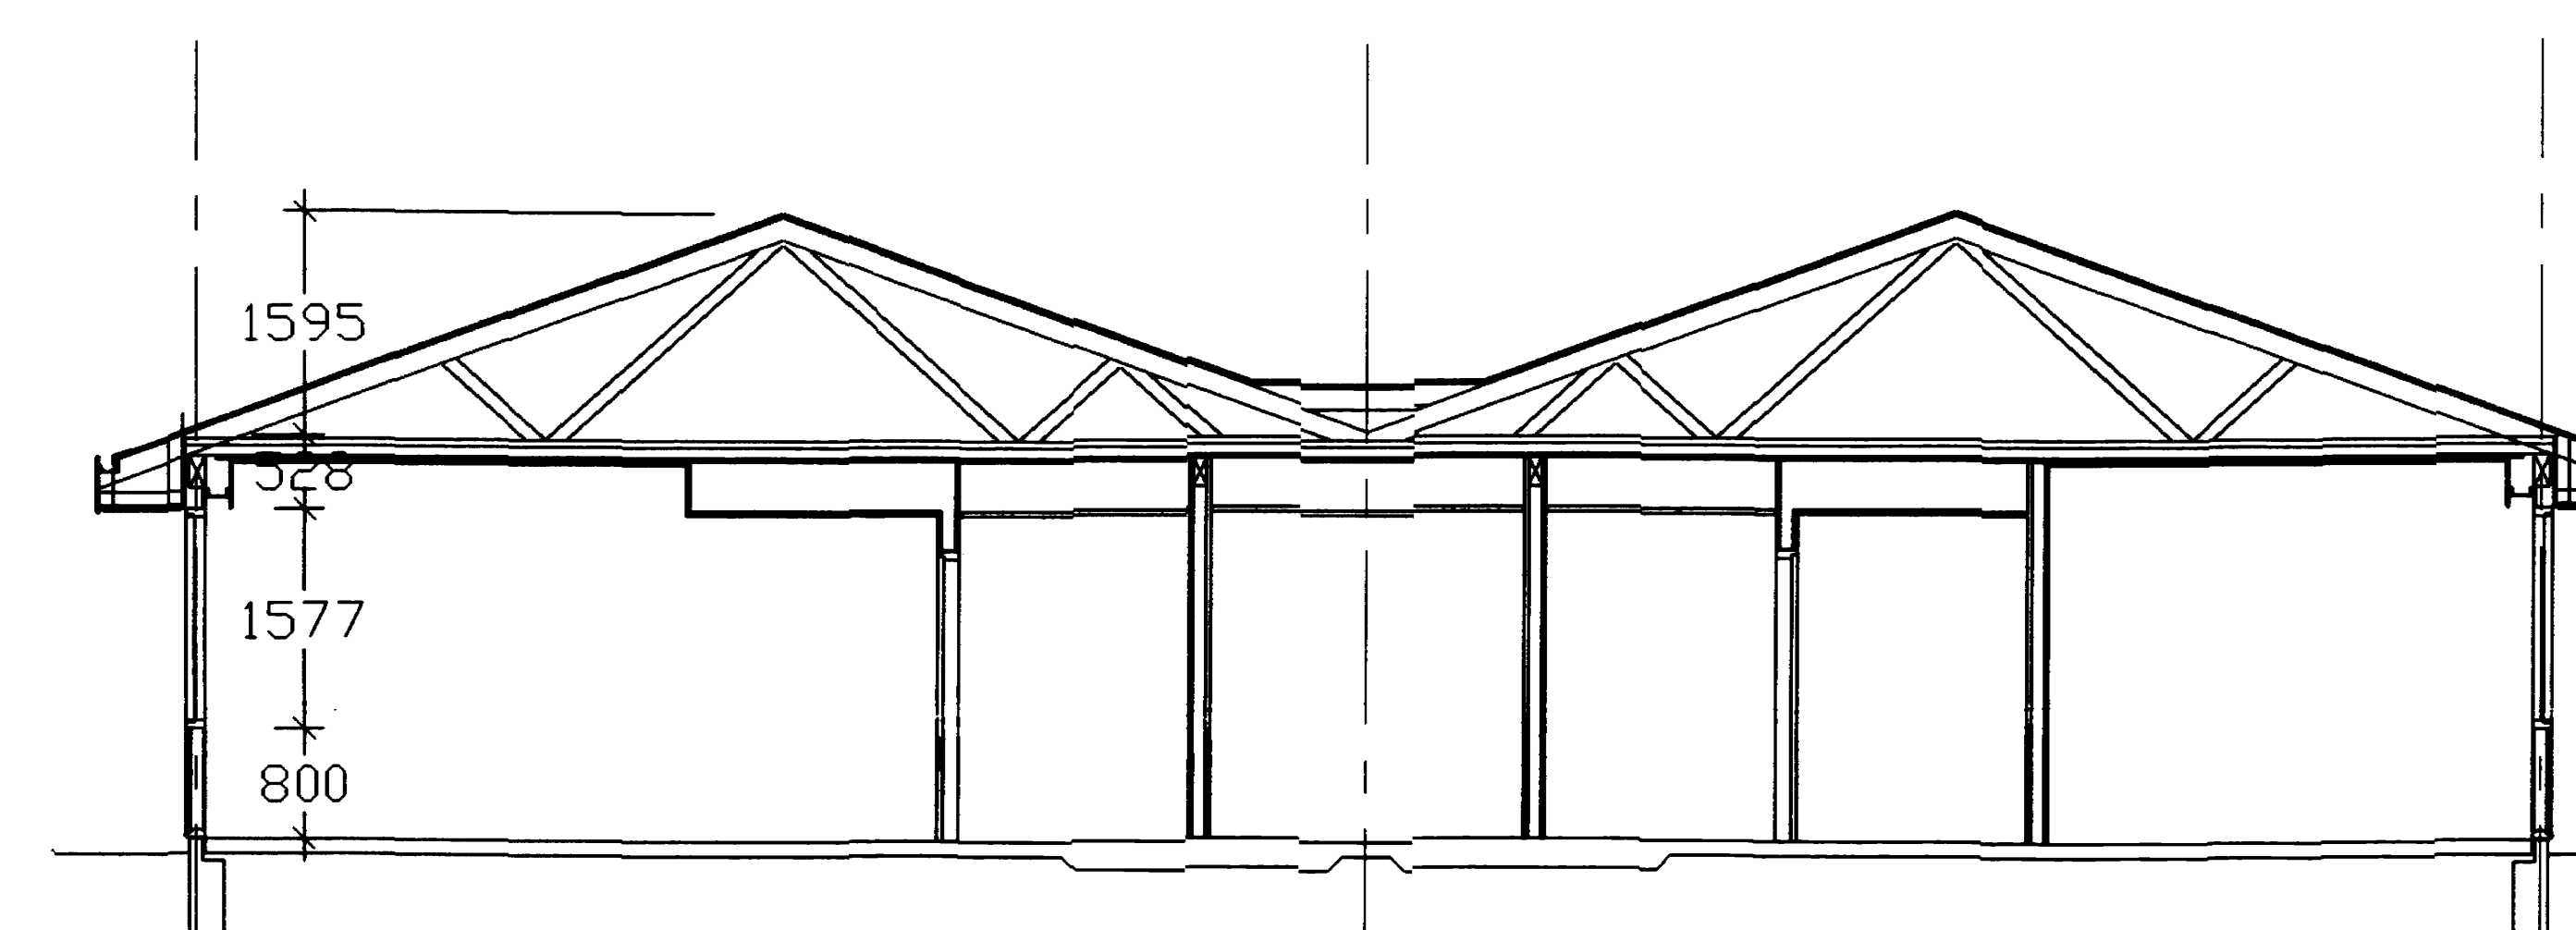

SNID A-A

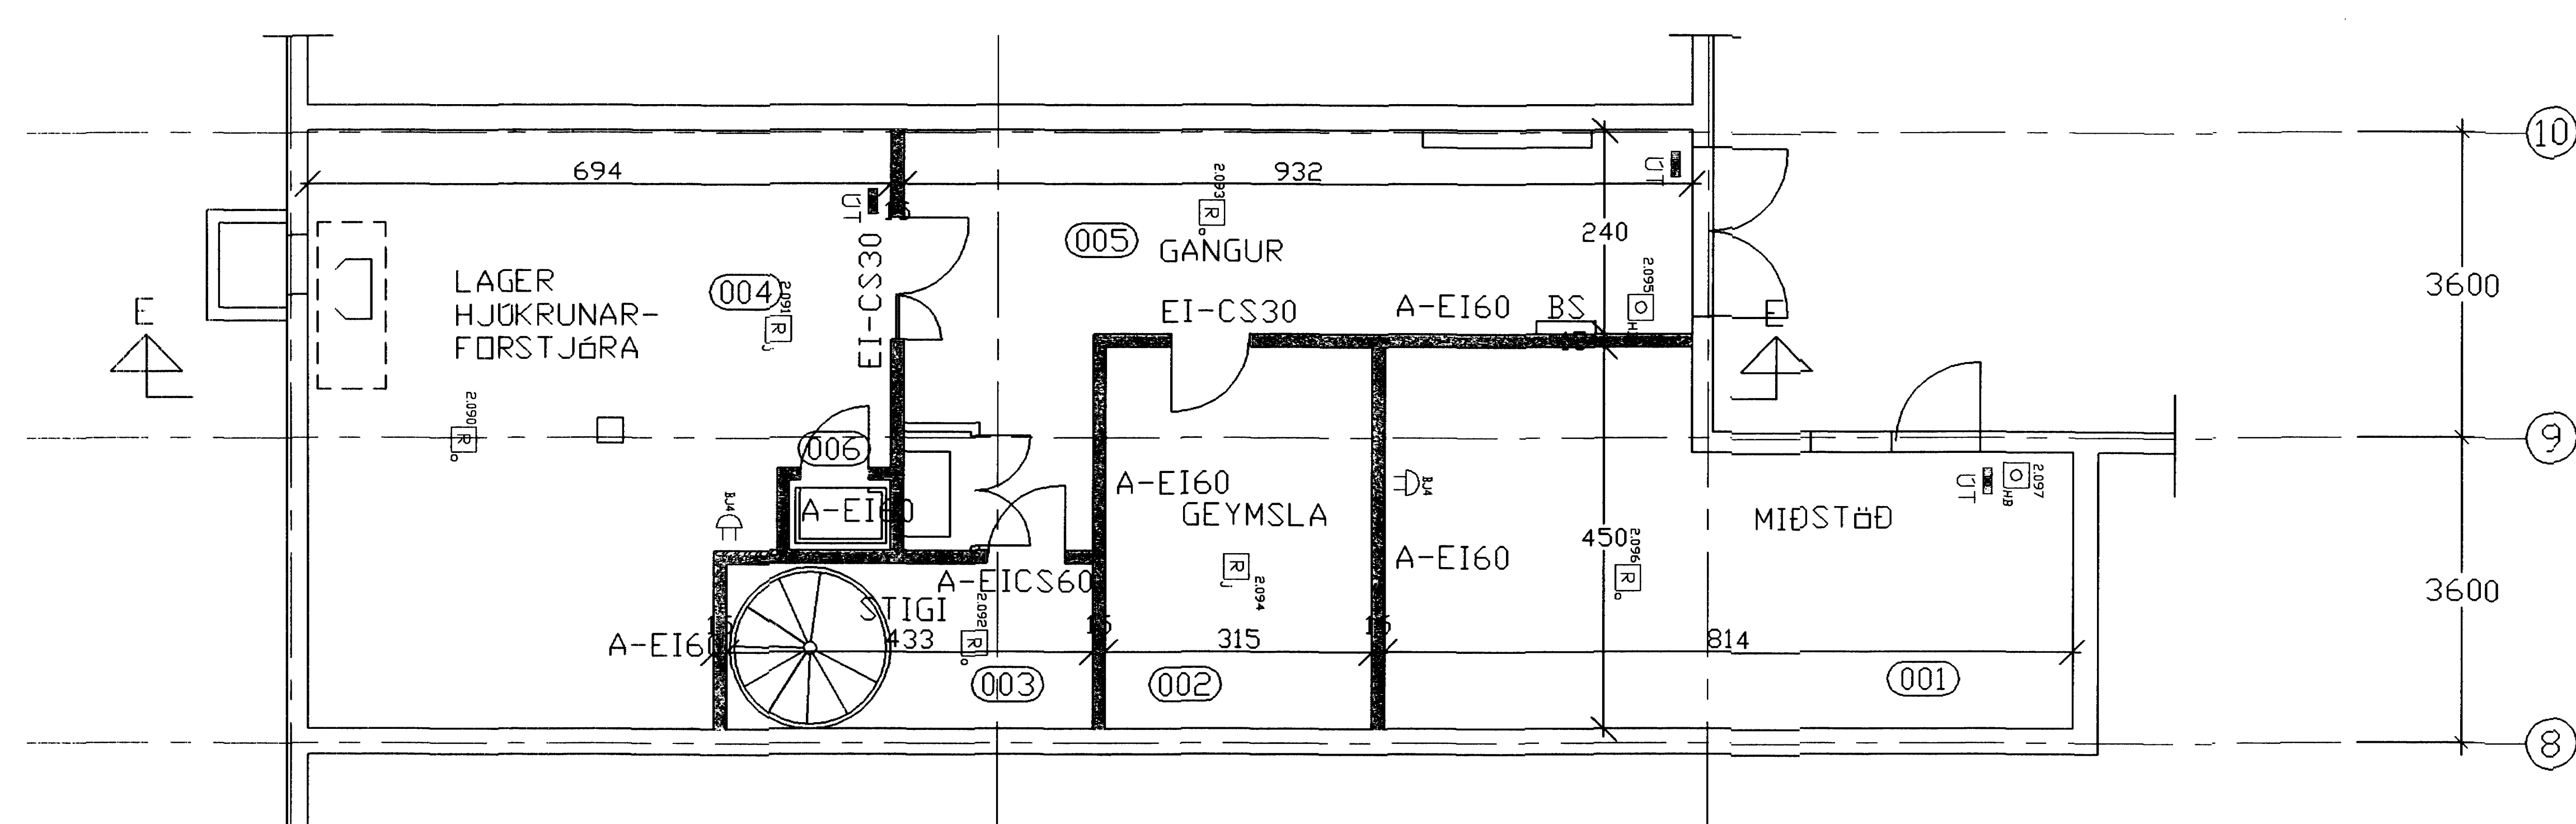

GRUNNMYND KJALLARI

VEGGIR A-REIM20
 VEGGIR A-EI60
 SJÁ AÐRAR SKÝRINGAR & TEIKN NR. 501 OG 502



SNID E-E

Stofa: 12. apríl 2000
 Hannes Friðriksson

Stofa: 12. apríl 2000
 Hannes Friðriksson

breyting A: MERKINGAR UPPFÆRÐAR BÍSKÝRINGATEXTI BREYTT					
breyting A14.02.00	breyting C	verkheiti HRAUNBØÐIR VESTMANNAEYJUM	PÁLL ZÓPHÓNIÁSSON TEIKNISTOFA	verk nr.9712	dags. JÚNÍ 98
breyting B30.03.00	breyting D	verkefni ENDURSKIPULAGNING GRUNNMYND KJALLARI OG SNID NEYÐARÚTG	RÁÐGJAFAVEKFRÉÐIÞJÓNUSTA F.R.V. KIRKJUVEGI 23 900 VESTMANNAEYJUM. Sími 98-12711, 12239 TELEFAX 98-13076	tekn. nr.503B	breyting
mælikv. 1:100	teikn. EA	hannað BB			