



23. JAN. 2024

UNDIRRITUN SAMRÆMINGARHÖNNUDAR

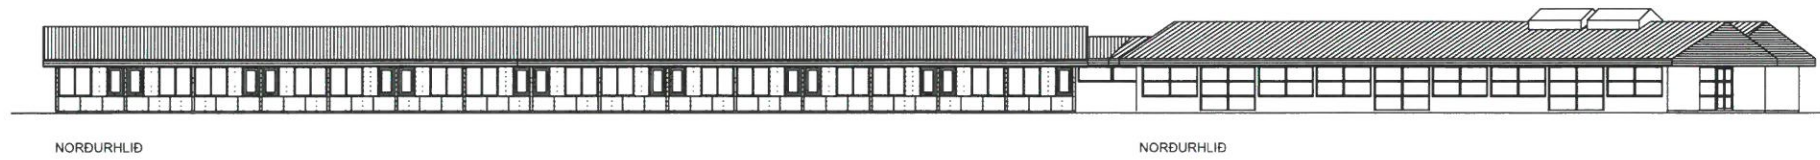

NORÐURLIÐ

NORÐURLIÐ

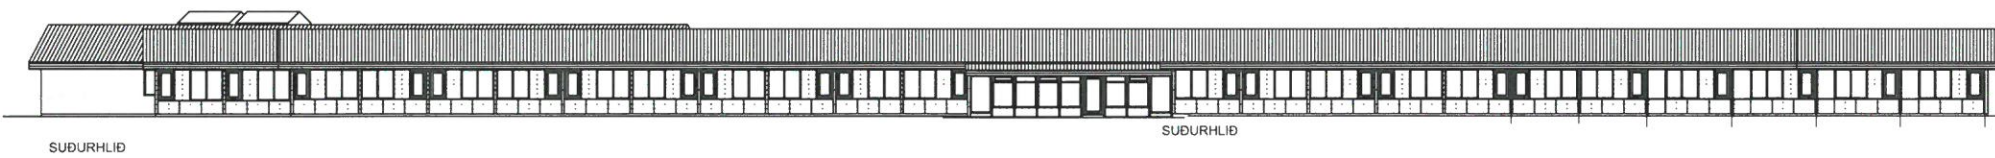

SUÐURLIÐ


SUÐURLIÐ



AUSTURLIÐ




VESTURLIÐ NORÐURLUTA

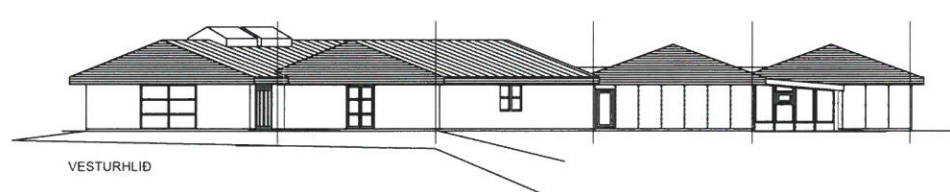


VESTURLIÐ



SUÐURLIÐ NORÐURLUTA

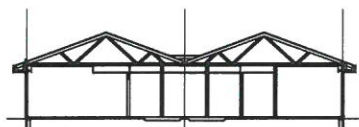

SNID A-A

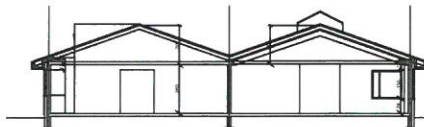

SNID B-B



SNID C-C




SNID I-I



SNID D-D




SNID E-E

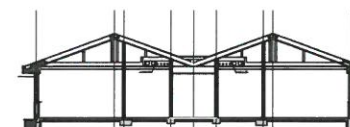

SNID F-F



SNID G-G

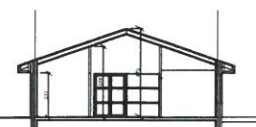

SNID H-H

| | | | | | | |
|----------|-----------|-----------|------------------------|-----------|-----------|------------------------|
| TILVÍSUN | ÚTG. DAGS | SKYRINGAR | TEIKN. HANN RÝNT SAMÞ. | ÚTG. DAGS | SKYRINGAR | TEIKN. HANN RÝNT SAMÞ. |
| | | | | | | |

tpz
teiknistofa

Kirkjuvegi 23 900
Vestmannaeyjum
Sími 481-2711
tpz@teiknistofa.is
www.teiknistofa.is

| | | | |
|------------------------|------------------|--------------------------|--|
| ÚTG. DAGS JÚLÍ 2023 | HANNAÐ HBB/PZ | MÆLIKVARÐI 1:200 (A1) | HRAUNBÚÐIR DVALARHEIMILI DAGVISTUN BREYTING Í BORÐSTOFUÁLMLU YFIRLITSMYND SNID OG ÚTLIT |
| YFIRFARIÐ | TEIKNAD | 1:400 (A3) | |
| SAMÞYKKT: PZ | | 120742-3379 | VERKFRANG 0043-6 TEIKNING 102 |