



SAMPYKKT AF BYGGINGARFULLTRÚA
 23. JAN. 2024
 Sigurð S. J.
 BYGGINGARFULLTRÚINN Í VESTMANNAEYJUM
 UNDIRRITUN SAMRÆMINGARHÖNNUÐAR


SUÐURHLIÐ VESTURENDI

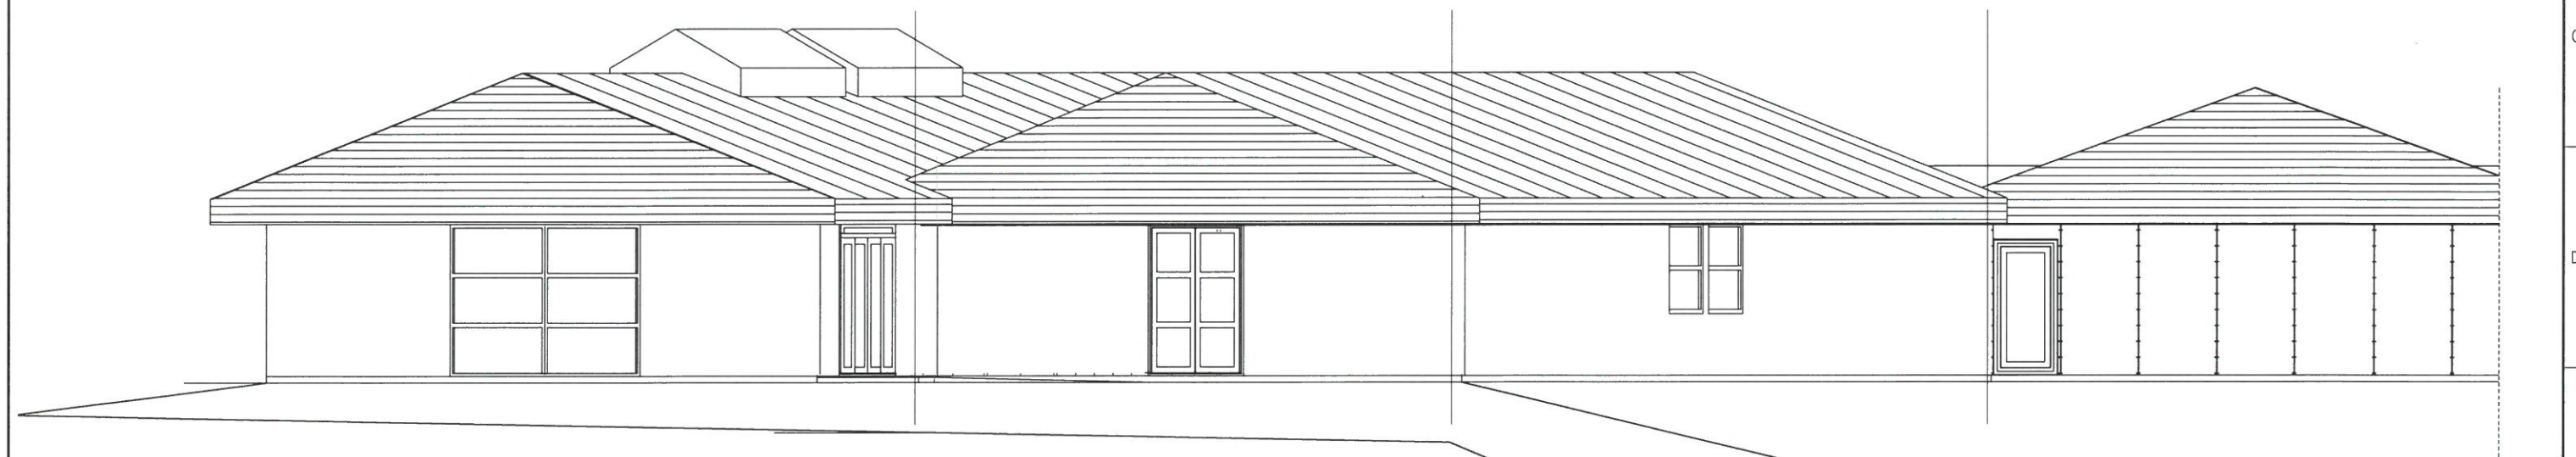

NORÐURHLUTI VESTURENDI

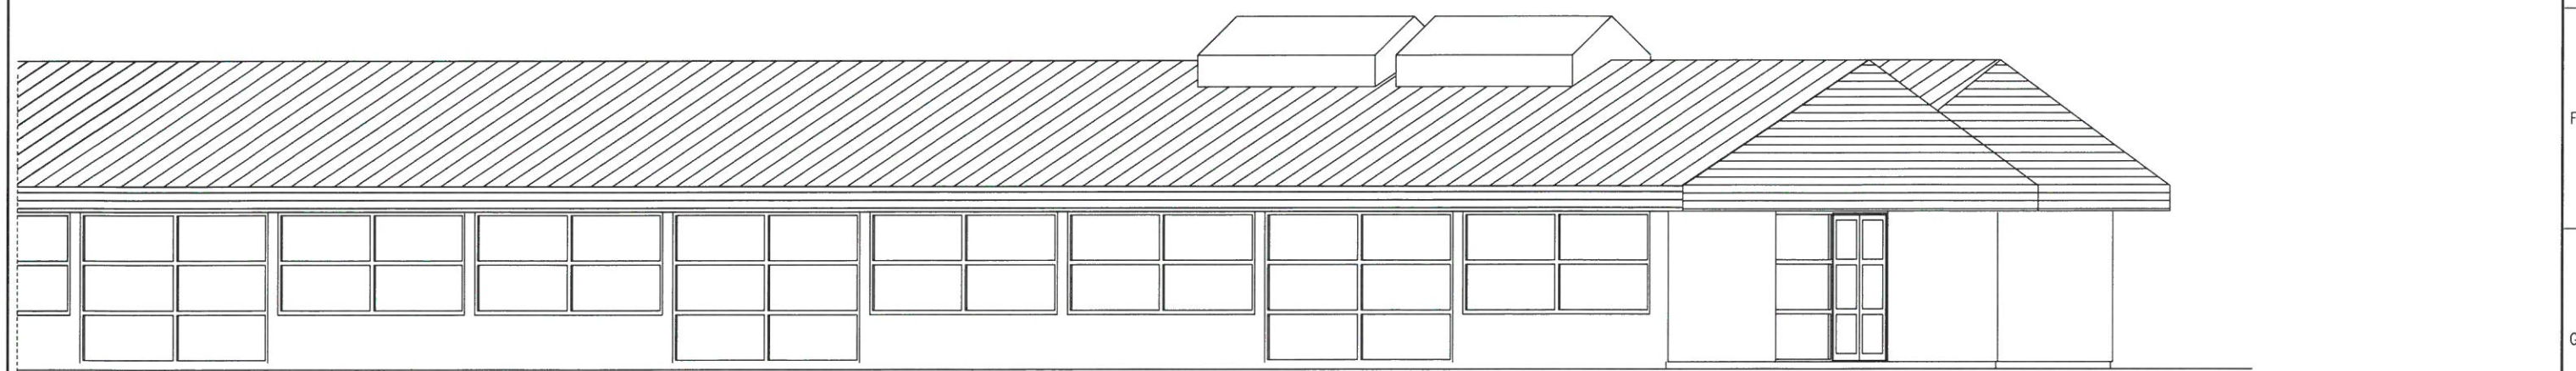

NORÐURHLIÐ VESTURENDI

TILVISUN	ÚTG DAGS	SKYRINGAR	TEIK HANN RÝNT SAMÞ	ÚTG DAGS	SKYRINGAR	TEIK HANN RÝNT SAMÞ	 Kirkjuvegi 23 900 Vestmannaeyjum Sími 481-2711 tpz@teiknistofa.is www.teiknistofa.is	ÚTG. DAGS	HANNAD	MÆLIKVARÐI	HRAUNBÚÐIR DVALARHEIMILI DAGVISTUN BREYTING Í BORDSTOFUÁLMO VESTURENDI ÚTLIT
	JÚLÍ 2023							YFIRFARID	TEIKNAD	1:50 (A1)	
								PZ	1:100 (A3)	106	