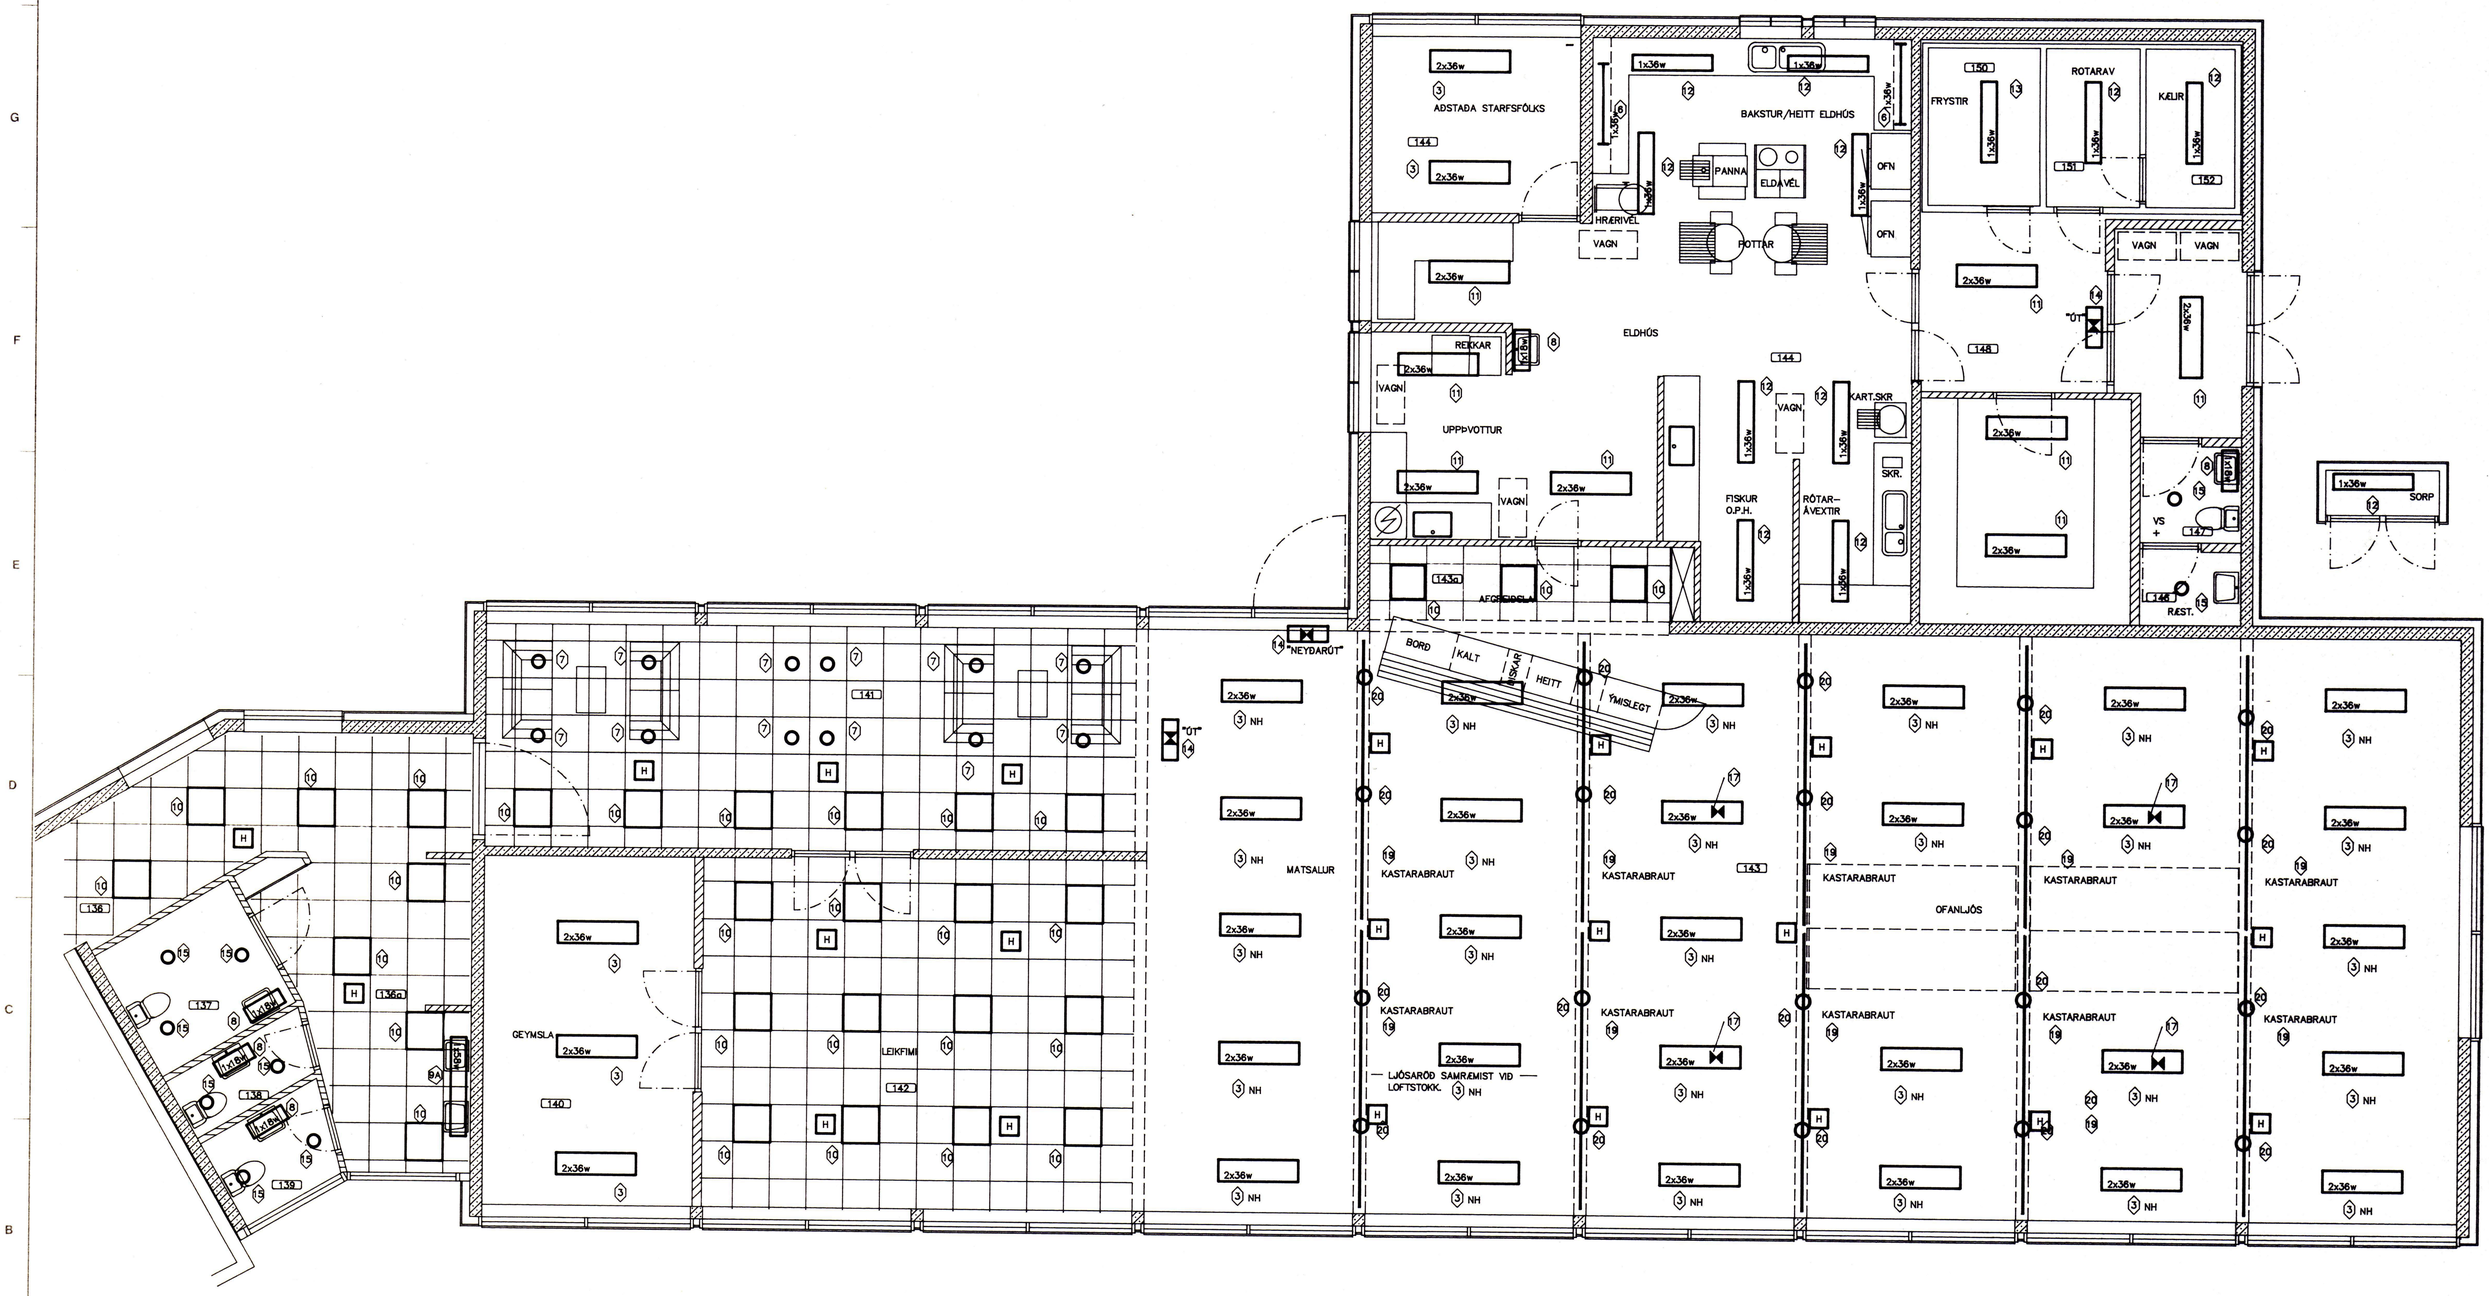

BREYTING A	BREYTING B	BREYTING C	BREYTING D	VERKHEITI: HRAUNBÚÐIR VESTM.EYJUM. VIÐBYGGING	RAFTÆKNISTOFAN, SUÐURLANDSBRAUT 4 - SÍMI 91-680080
MKV.: 1:50 (CM 0 5 10)	TEIKNAÐ: SG	YFIRF.	SAMÞ.	VERKHLUTI: LAMPAPLAN	HANNAÐ: DES/PÁP
					TEIKN.NR.: 45–104–1–7
					DAGS.: 11–89
					BREYT.