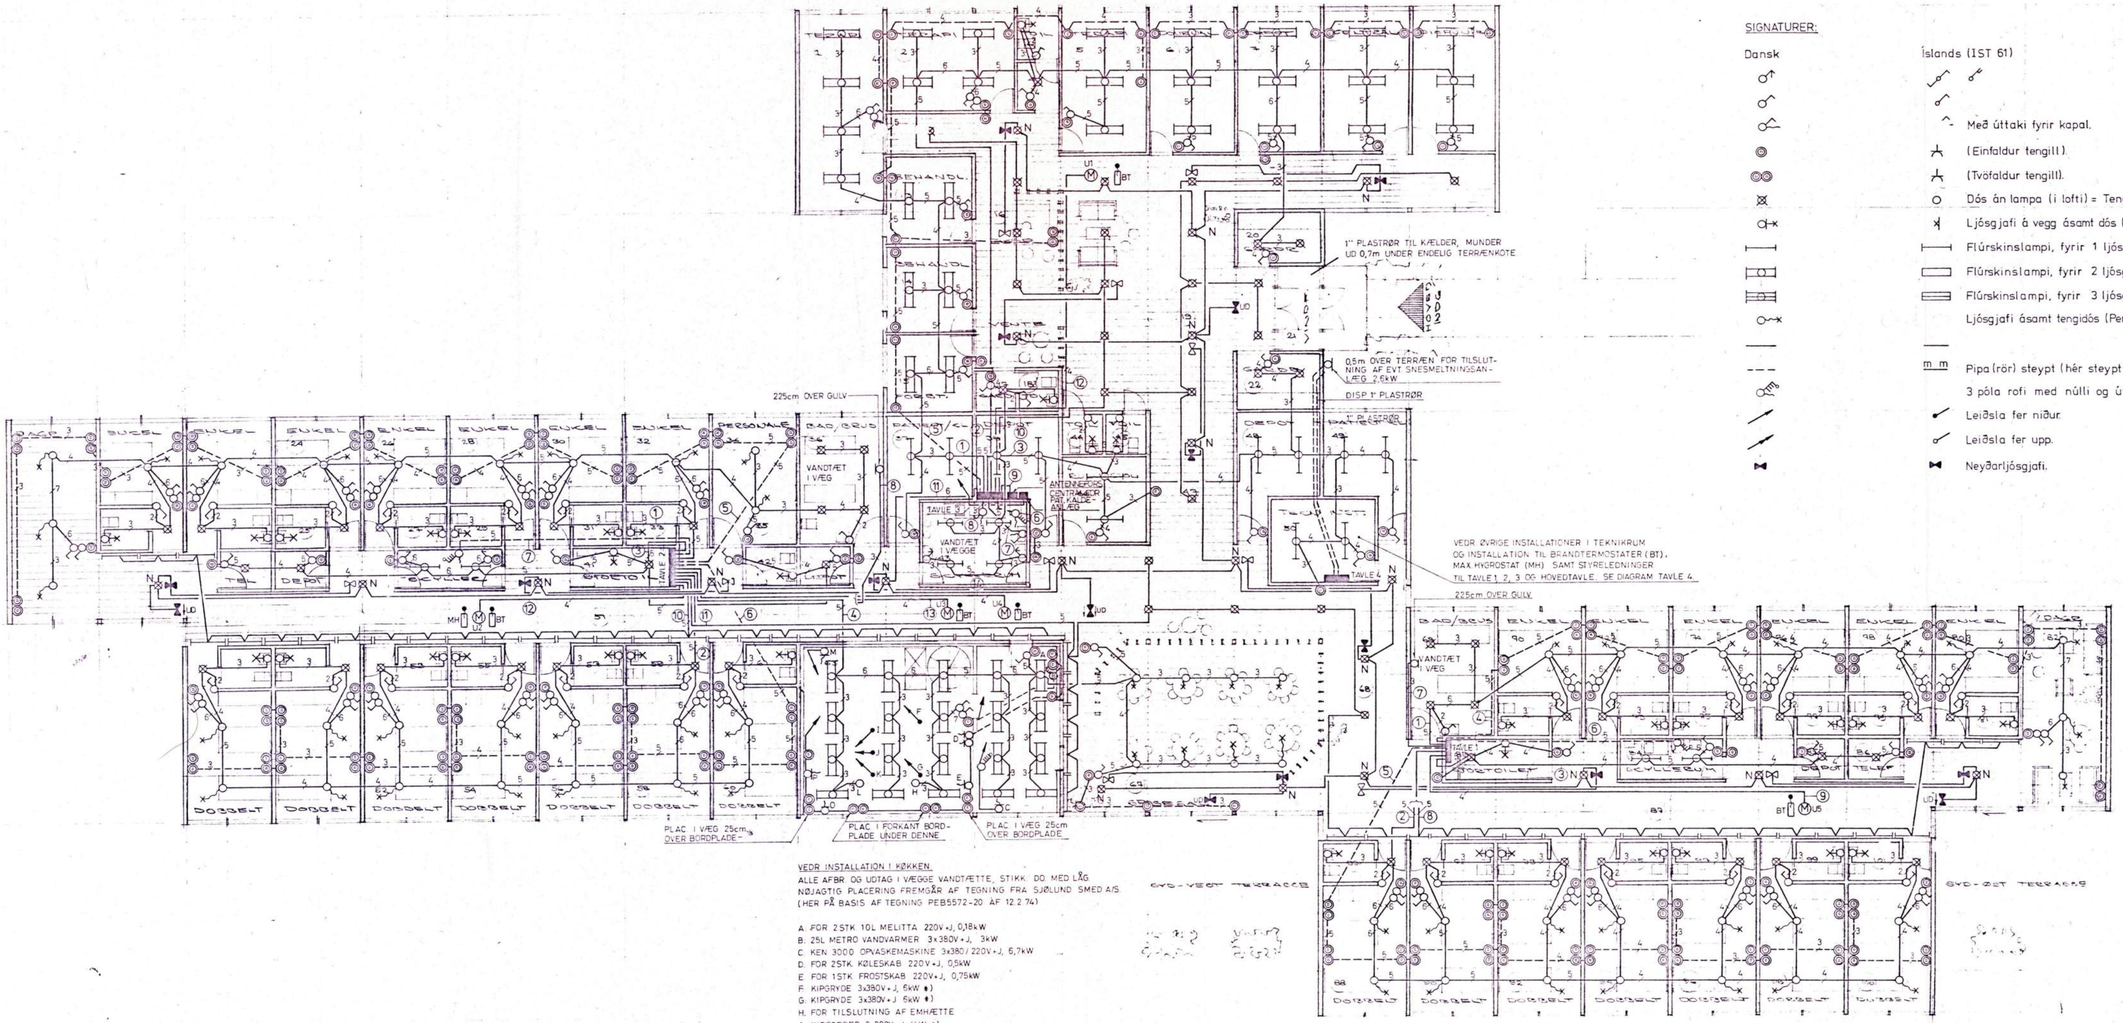

SIGNATURER:

Dansk

Íslands (IST 61)

Með úttaki fyrir kapal.

(Einfaldur tengill).

(Tvöfaldur tengill).

Dós án lampa (í lofti) = Tengistaður fyrir ljósgjafa.

Ljósgjafi á vegg ásamt dós (Normalt glólampi).

Flúrskinslampi, fyrir 1 ljósgjafa án tengidós.

Flúrskinslampi, fyrir 2 ljósgjafa ásamt tengidós.

Flúrskinslampi, fyrir 3 ljósgjafa ásamt tengidós.

Ljósgjafi ásamt tengidós (Pendill fyrir glólampa).

m m Pipa (rör) steypt (hér steypt í gólf).

3 póla rofi með núlli og úttaki fyrir kapal.

Leiðsla fer niður.

Leiðsla fer upp.

Neyðarljósgjafi.

SIGNATURER:

(5) GRUPPE NR. 5

---RØR I GULV

N NATTÆNDING

UD UDLAMPE

UD UDLAMPE MED TEKST OG PIL

CA 1,00m OVER GULV

CA 0,50m OVER GULV

NØDBELYSNINGSLAMPER INDBYGGET I ARMATUR MED NØDFORSYNING MONTERET OVER NEDHÆNGT LOFT

NØDBELYSNINGSLAMPER INDBYGGET I ARMATURER

VEDR INSTALLATION I KØKKEN.

ALLE AFBR OG UDTAG I VÆGGE VANDTÆTTE, STIKK. DO. MED LÅG
NØJAGTIG PLACERING FREMGÅR AF TEGNING FRA SJØLUND SMED A/S
(HER PÅ BASIS AF TEGNING PEB5572-20 AF 12.2.74)

A. FOR 2STK 10L MELITTA 220V+J, 0,18kW
B. 25L METRO VANDVARMER 3x380V+J, 3kW
C. KEN 3000 OPVASKEMASKINE 3x380/220V+J, 6,7kW
D. FOR 2STK KØLESKAB 220V+J, 0,5kW
E. FOR 1STK FROSTSKAB 220V+J, 0,75kW
F. KIPGRYDE 3x380V+J, 5kW ●)
G. KIPGRYDE 3x380V+J 5kW ●)
H. FOR TILSLUTNING AF EMHÆTTE
I. KIPSTEGER 3x380V+J, 4kW ●)
J. KOMFUR 3x380 +J, 7kW
K. KOMFUR 3x380V+J, 5kW ●)
L. FOR TILSLUTNING AF EMHÆTTE
M. KARTOFFELSKRÆLLER KEN1 3x380V+J, 0,33HK
O. PÅLÆGSMASKINE 220V+J, 0,5kW
P. KOLD JOMFRU 220V+J, 0,75kW

●) TILSLUTTES DIREKTE I APPARATET

HOVEDKABLER MELLEM HOVEDTAVLE KÆLDER OG TAVLERNE 1, 2, 3 OG 4 ER IKKE VIST PÅ PLANEN, DER HENVISES TIL HOVEDTAVLEDIAGRAM.

INSTALLATION UDFØRES SKJULT I VÆGGE OG LOFT MED PLANFORSÆNKEDE MONTAGEGENSTANDE, DOG UDVENDIG OVER NEDTAGELIG NEDHÆNGT LOFT.

SYGEHJEM PÅ HEMØN			
EL-INSTALLATIONER	DATO 8. 2. 74	MÅL 1:100	SAG, TEGNING 3770-31
STÆRKSTRØM	REVISIONSDATO		
	A 13.2.74	B 1.3.74	C 15.3.74 D
STUE	E	F	G H

BIRCH & KROGBOE
rådgivende ingeniørkontor
Teknikerbyen 34, 2830 Virum
Telefon: (01) 85 85 85