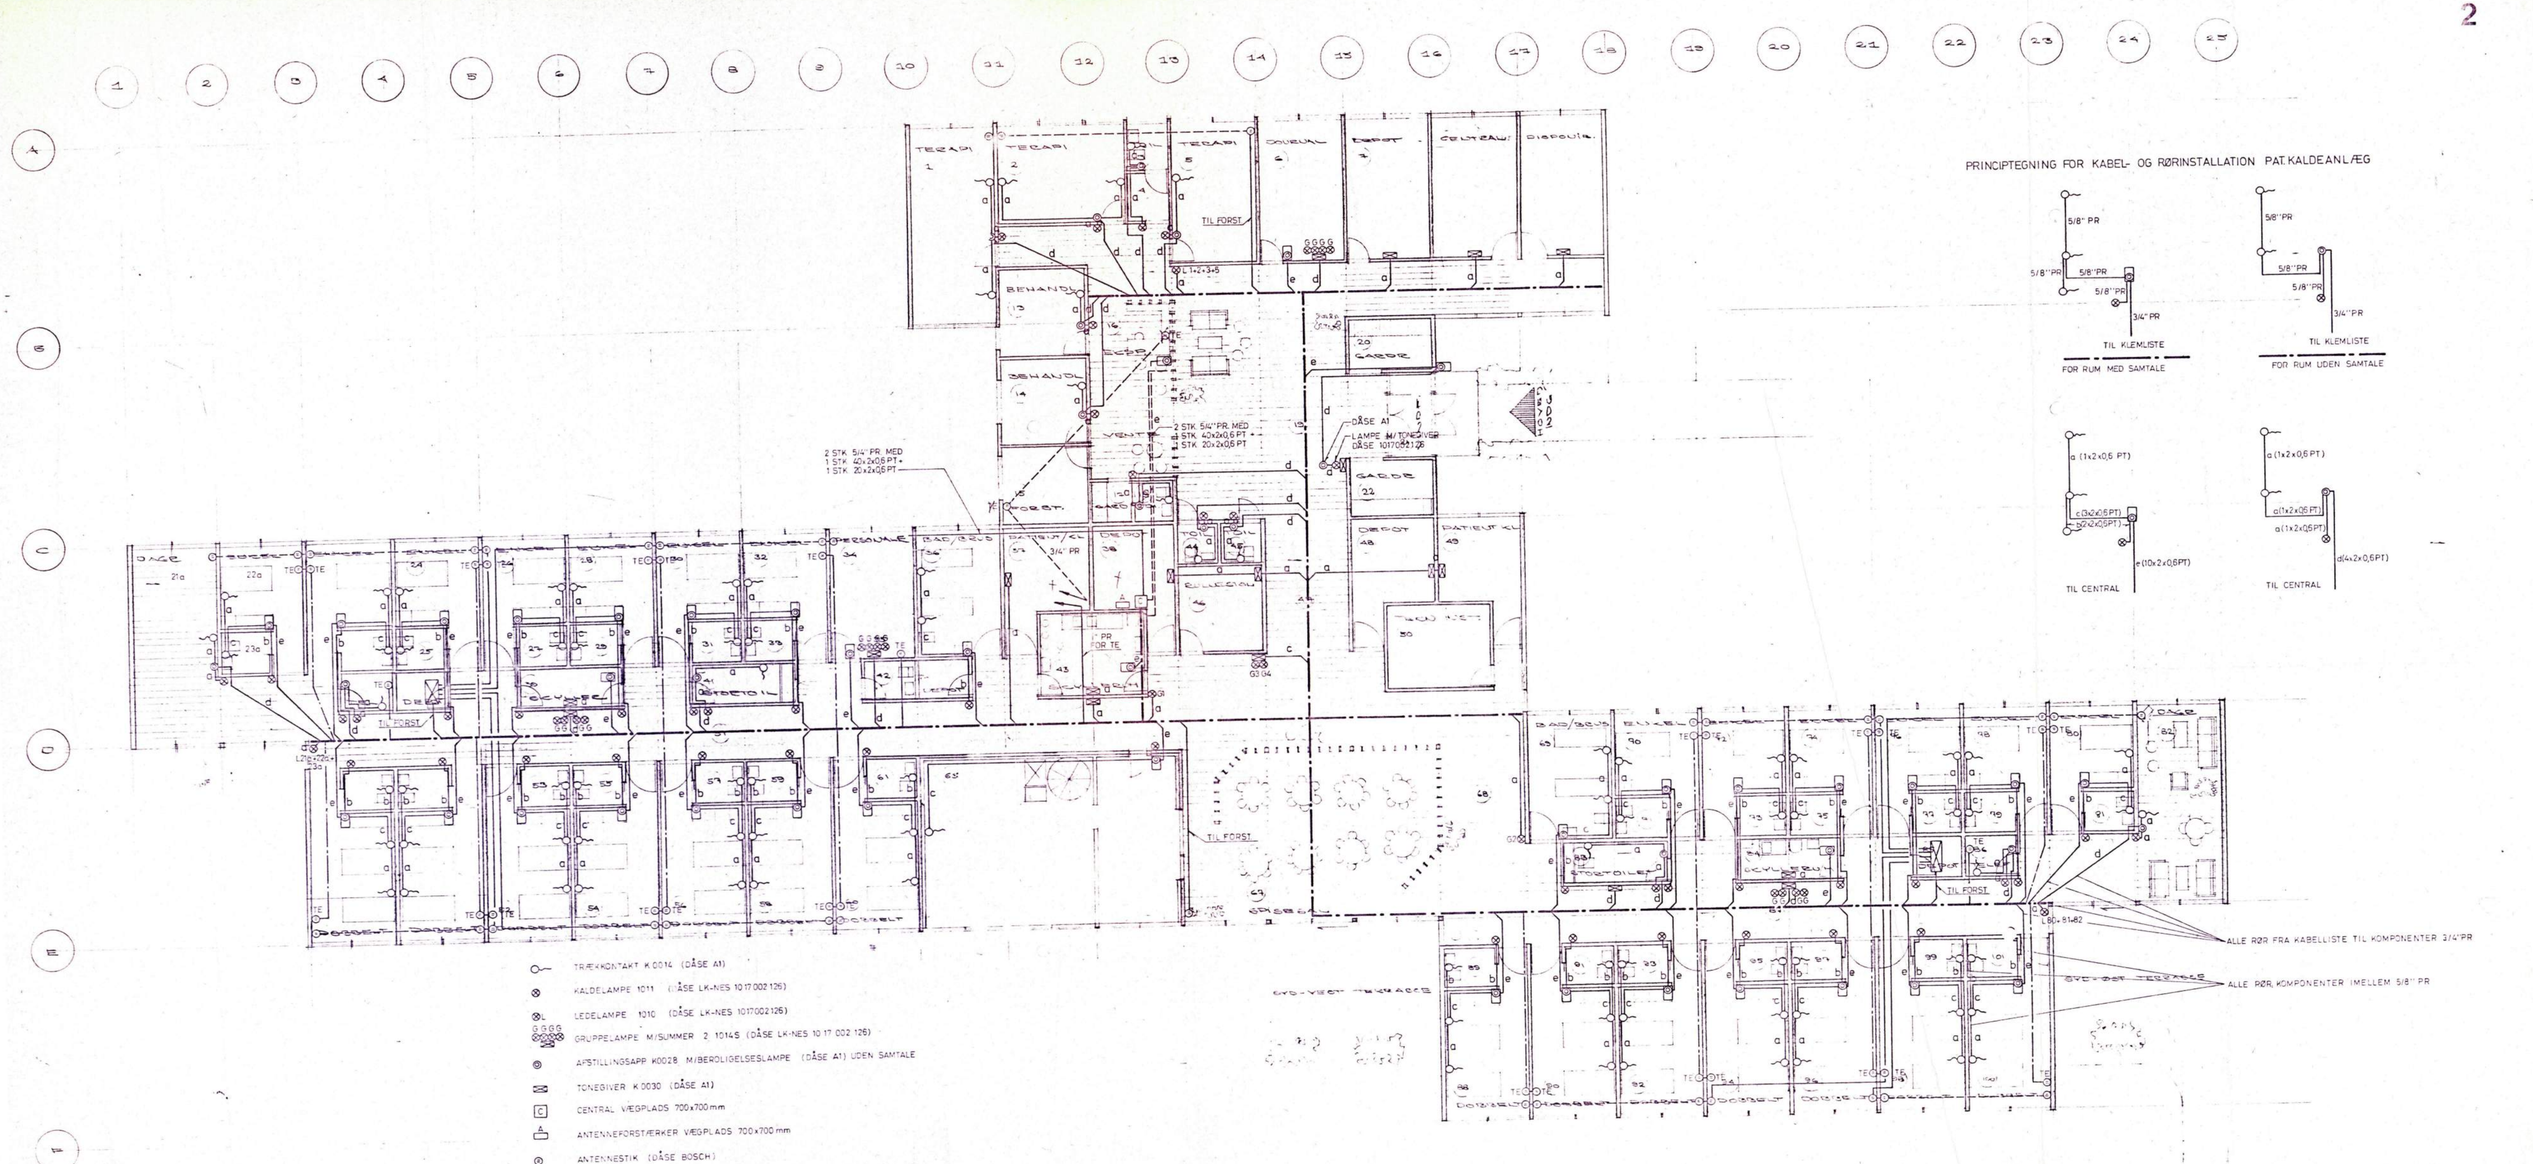

TRÆKKONTAKT K 0014 (DÅSE A1)

KALDELAMPE 1011 (DÅSE LK-NES 1017 002 126)

LEDELAMPE 1010 (DÅSE LK-NES 1017002126)

GRUPPELAMPE M/SUMMER 2 1014S (DÅSE LK-NES 10 17 002 126)

AFSTILLINGSAPP K0028 M/BEROLIGELSESLAMPE (DÅSE A1) UDEN SAMTALE

TONEGIVER K 0030 (DÅSE A1)

CENTRAL VÆGPLADS 700x700 mm

ANTENNEFORSTÆRKER VÆGPLADS 700x700 mm

ANTENNESTIK (DÅSE BOSCH)

AFSTILLINGSAPP K0028 M/ BEROLIGELSELAMPE (DÅSE A2) (FORBEREDT FOR SAMTALE)

KABLER I RØR

a	1x2x0,6PT	FABR. COFERRO
b	2x2x0,6PT	
c	3x2x0,6PT	
d	4x2x0,6PT	
e	10x2x0,6PT	

TE DÅSE FOR TELEFON (TYPE UBEKENDT)

INSTALLATION UDFØRES SKJULT I VÆGGE OG LOFT MED PLANFORSÆNKEDE DÅSER, DOG UDVENDIG OVER NEDTAGELIG NEDHÆNGTLOFT

SYGEHJEM PÅ HEMØN			
EL-INSTALLATIONER	DATO 8.2.74	MÅL 1:100	SAG, TEGNING 3770-33
SVAGSTRØM	REVISIONSDATO A 11.3.74	B 15.3.74	C D
STUE	E	F	G H

BIRCH & KROGBOE
Teknikerbyen 30 Virum
Telefon: (01) 86 85