



SAMPYKKT AF BYGGINGARFULLTRÚA  
23. JÚLÍ 2018  
Sigmundur  
BYGGINGARFULLTRÚNNI VESTMANNAEYJUM

UNDIRRITUN SAMRÆMINGARHÖNNUÐAR  
Páll Þorláksson  
1207423379

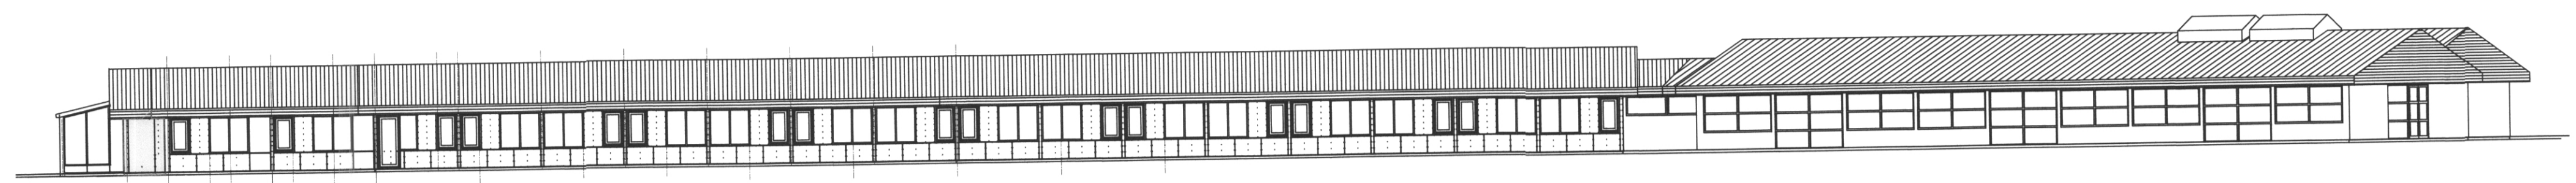


NORÐURHLID

NORÐURHLID

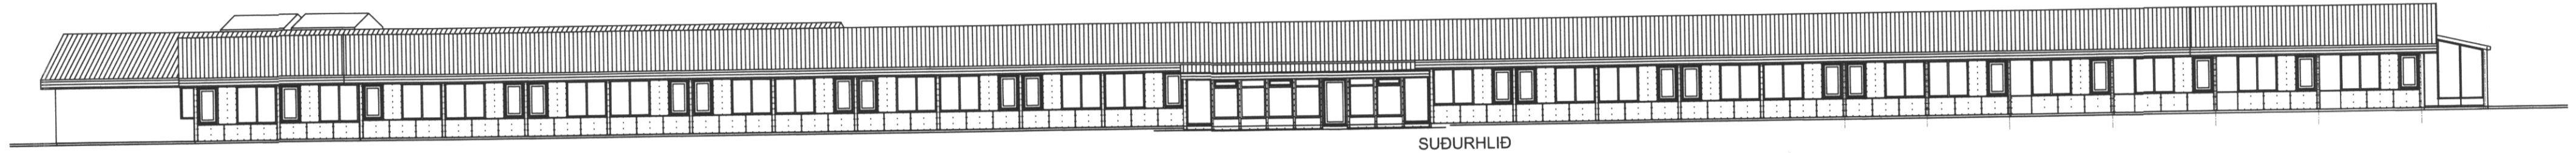


SUÐURHLID


SUÐURHLID

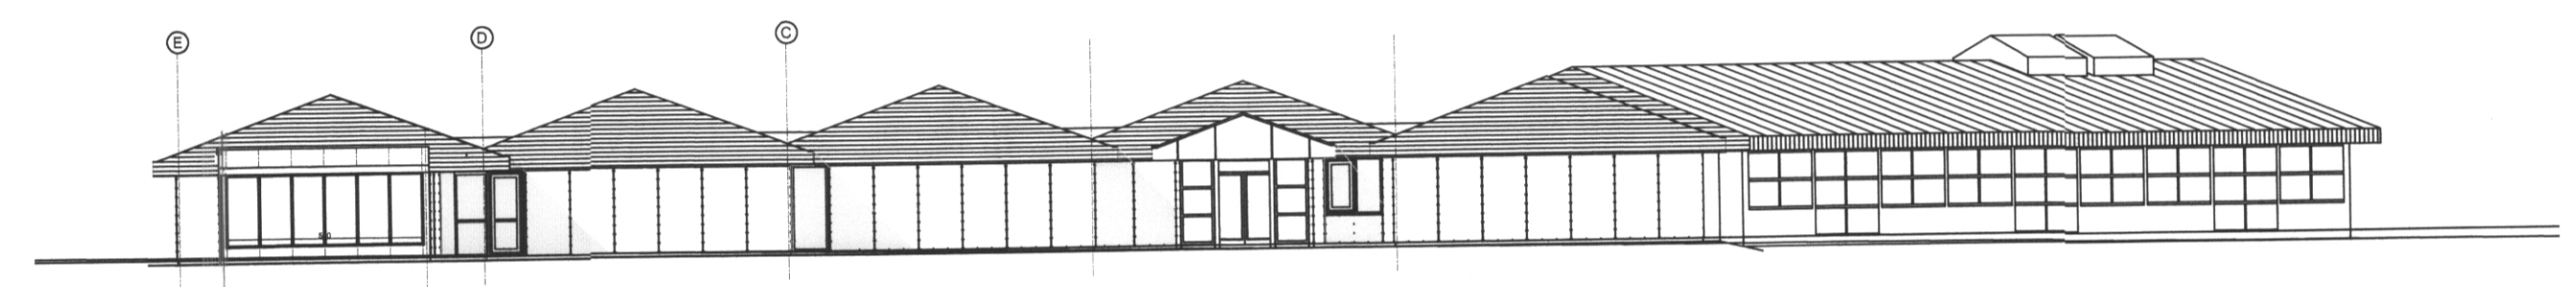


AUSTURHLID

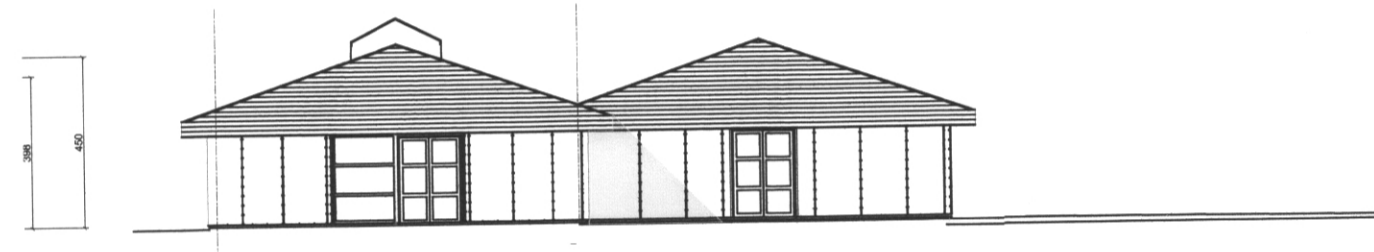


VESTURHLID NORÐURHLUTA

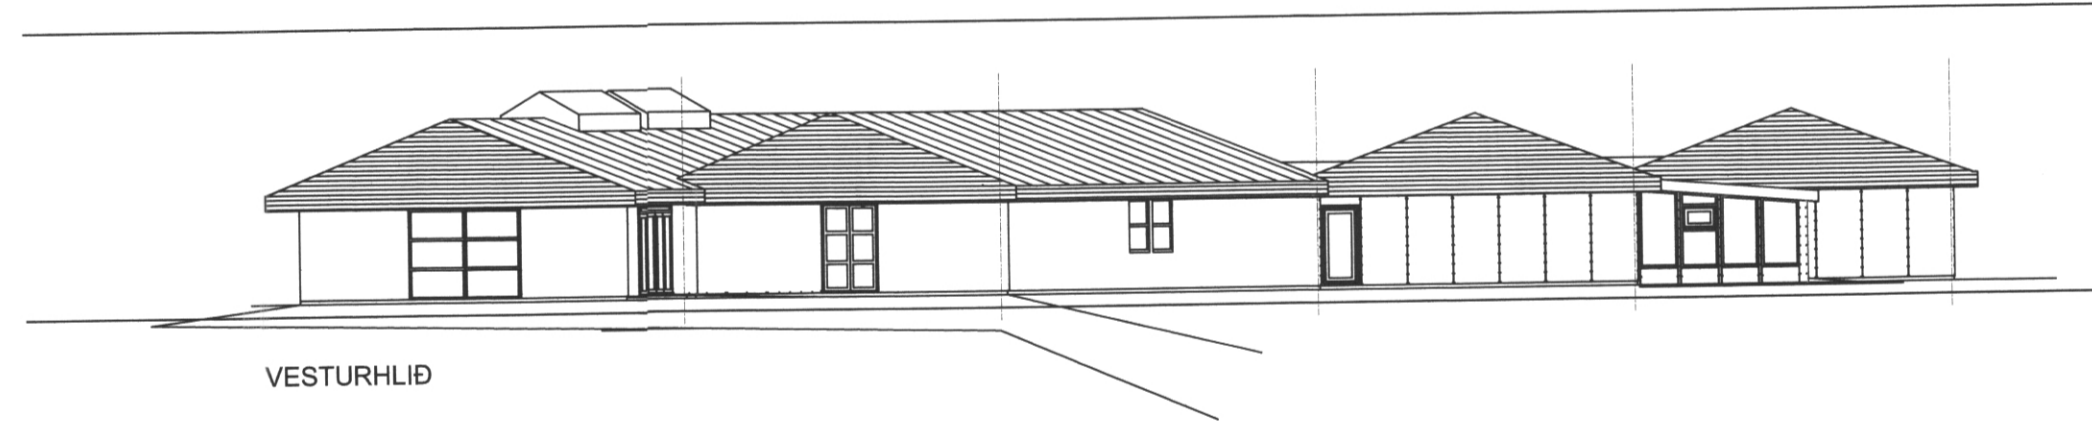


VESTURHLID

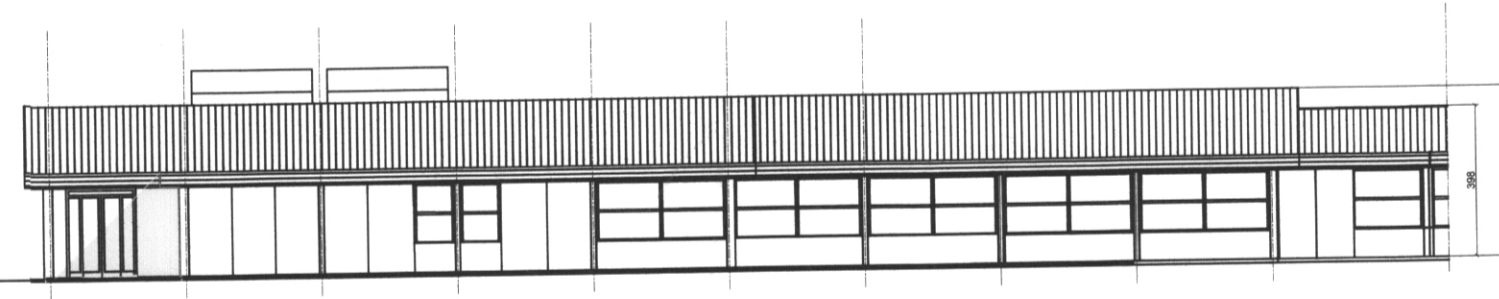


SUÐURHLID NORÐURHLUTA

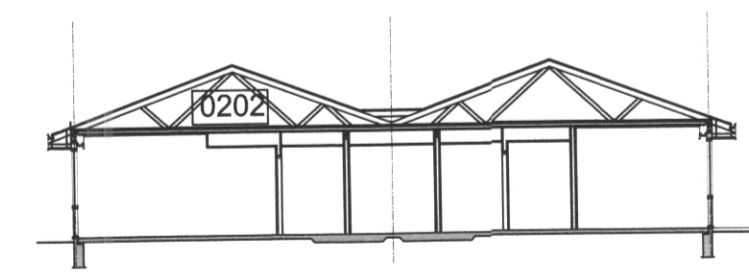


SNID A-A

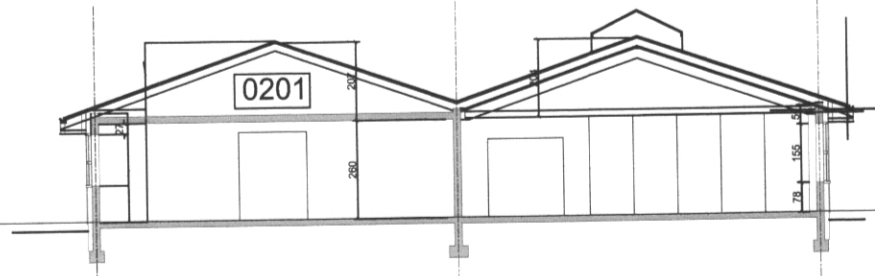


SNID B-B

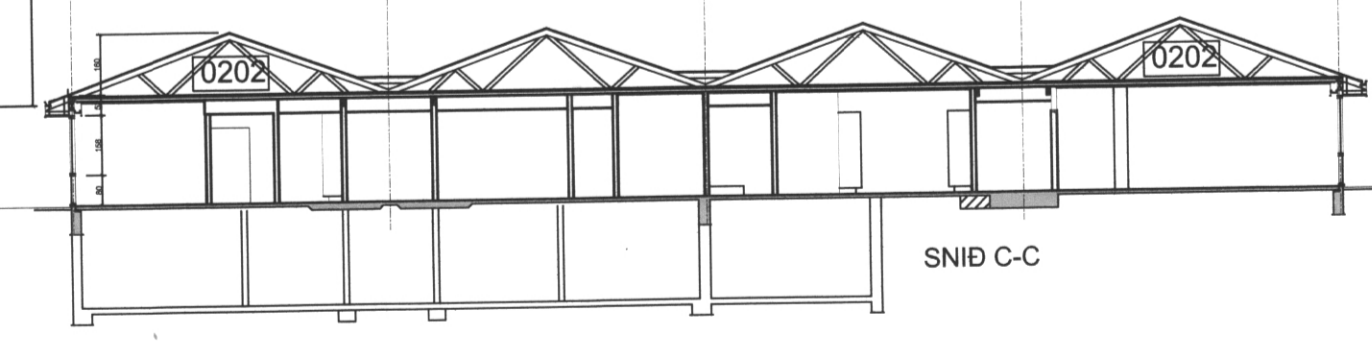


SNID C-C

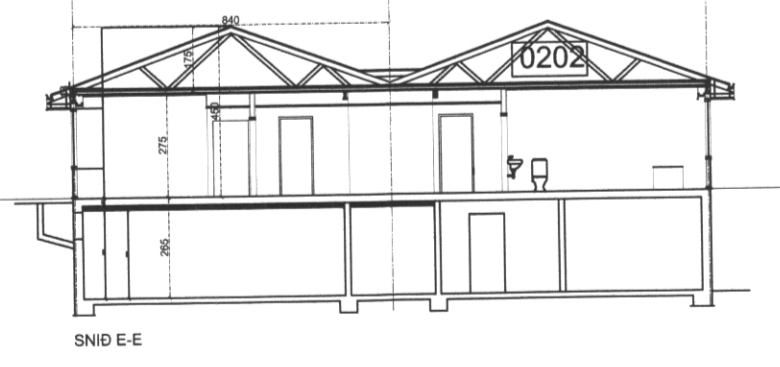


SNID E-E

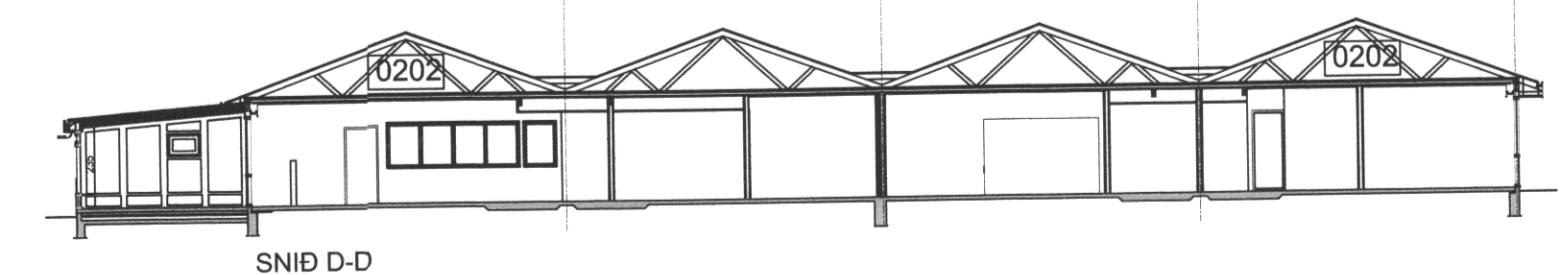


SNID D-D

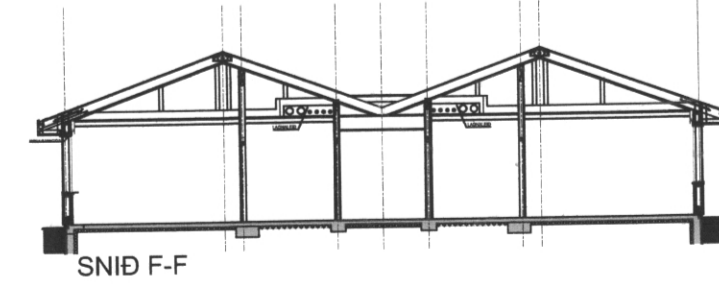

SNID F-F

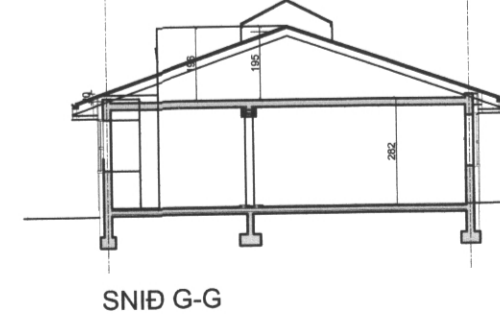

SNID G-G

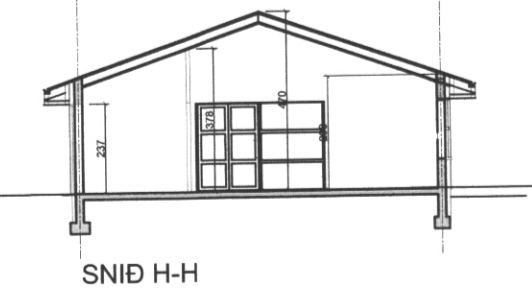

SNID H-H

TILVISUN	ÚTG DAGS	SKÝRINGAR	TEIK HANN RÝNT SAMP	ÚTG DAGS	SKÝRINGAR	TEIK HANN RÝNT SAMP

**tpz**  
teiknistofa

Kirkjuvegi 23 900  
Vestmannaeyjum  
Sími 481-2711  
tpz@teiknistofa.is  
www.teiknistofa.is

ÚTG. DAGS JÚLÍ 18	HANNAÐ HbB/PZ	MÆLIKVARÐI 1:200 (A1)	HRAUNBÚÐIR DVALARHEIMILI EFTIR BREYTINGAR OG VIÐBYGGINGAR YFIRLITSMYND SNID OG ÚTLIT
YFIRFARIÐ	TEIKNAÐ RS	1:400 (A3)	
SAMPYKKT: PZ <i>Páll Þorláksson</i>		120742-3379	VERKFRANG 0043-4 TEIKNING 102 A