20180814-7

Skráningartafla: Dalhraun 3, Vestmannaeyjum
Landnúmer: 160563
Matshlutanúmer: 01

Skrásetjari: Páll Zóphóníasson
Kennitala: 120742-3379
Útgáfa: 4.01t **Dags.:** 19.7.2018

Uppskipting og lýsing / **Stærðir**

D0 Lokun	D1 Rými hæð-rösö	D2 Notkun texti	D3 Hólfuð-flokkun	D4 Eignar-hald	D5 Botnflötur m²	D5M Mælflötur m²	D6 Stigar m²	D7 Op m²	D8 Brúttóflötur m²	D9 Brúttóflötur sh < 1,8	D10a Salarhæð min	D10b Salarhæð max	D11 Brúttó rúmmál m³	D12 Nettóflötur m²	D16 Birt flatarmál m²	Reiknitala skiptarúmmáls	D17 Skipta-rúmmál m³
		Matshluti			5.327,1	0,0	3,0	5,3	3.008,7	10,0			11.013,7	2.667,3	3.005,7		7.558,150
		Botn											546,1				
	00	**Kjallari**			146,7	0,0	3,0	0,0	146,7	0,0			388,8	125,0	146,7		
A	0001	**kjallari**	N	0101	146,7		3,0		146,7		2,65	2,65	388,8	125,0	146,7	2,65	331,250
	01	**1. hæð**			2.590,2	0,0	0,0	3,0	2.587,2	0,0			7.765,7	2.342,3	2.587,2		
A	0101	**dvalarheimili**	N	0101	2.590,2			3,0	2.587,2		2,35	4,00	7.765,7	2.342,3	2.587,2	3,00	7.026,900
B	0102	**skýli**	U	0101	9,0			3,0	6,0		3,00	3,50	29,3	7,5			
	02	**Þak**			2.590,2	0,0	0,0	2,3	274,8	10,0			2.313,1	200,0	271,8		
A	0201	**loftræstirými**	T	0101	277,1			2,3	274,8	3,0	0,20	2,00	277,1	200,0	271,8	1,00	200,000
A	0202	**Þakrými**	V	0101	2.313,1					7,0	0,20	1,95	2.036,0				

Athugasemdir

Sameignir sumra

Eignarhald

Eignar-hald	Notkun texti	Birt flatarmál m²	Skiptarúmmál Séreign m³	Skiptarúmmál Séreign og sameign m³
0101	**dvalarheimili**	3.005,7	7.558,150	7.558,150
	Alls	3.005,7	7.558,150	7.558,150

SAMÞYKKT AF BYGGINGARFULLTRÚA
23. JÚLÍ 2018
BYGGINGARFULLTRÚINN Í VESTMANNAEYJUM

UNDIRRITUN SAMRÆMINGARHÖNNUÐAR
Páll Zóphóníasson (120742-3379)

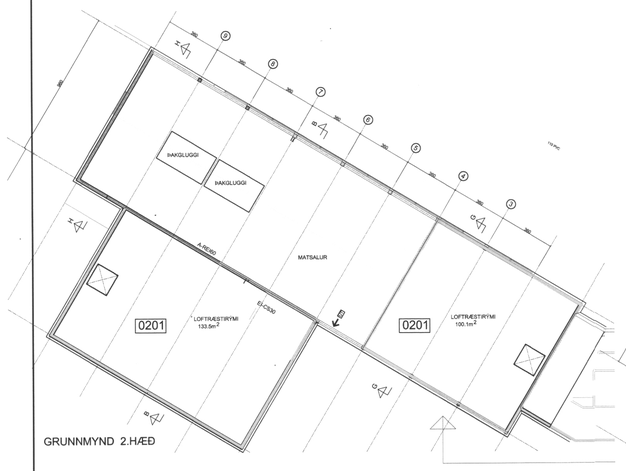

GRUNNMYND 2.HÆÐ

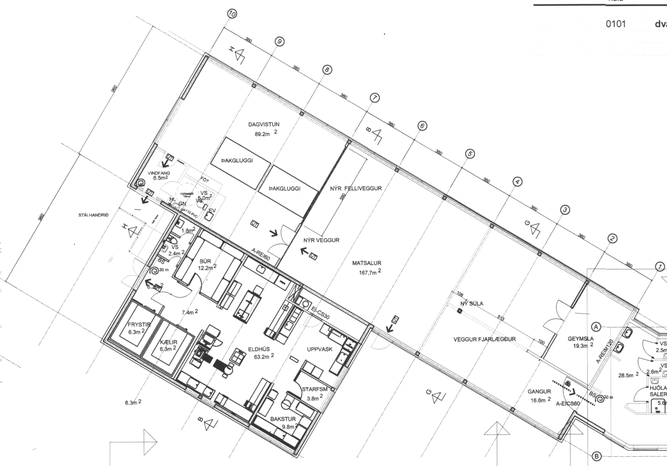

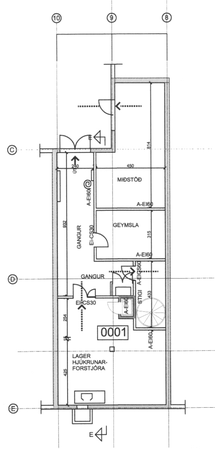

GRUNNMYND KJALLARI
BRUNAHÓLF 0001

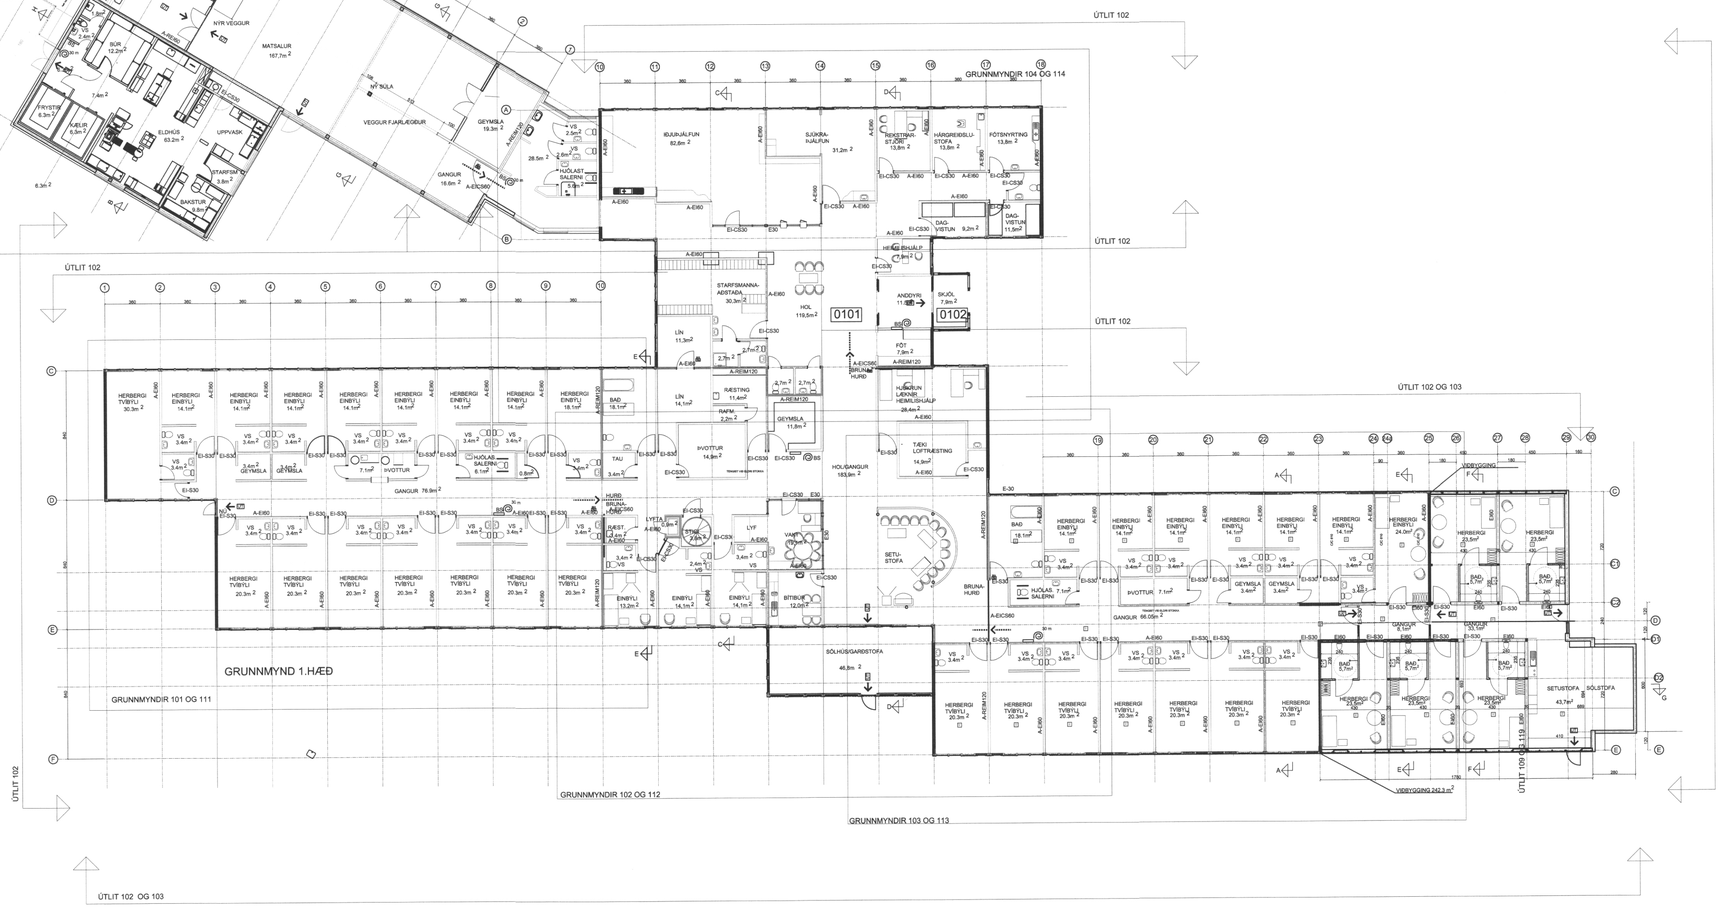

TILVÍSUN	ÚTG. DAGS	SKÝRINGAR	TEIK	HANN	RÝNT	SAMÞ	ÚTG. DAGS	SKÝRINGAR	TEIK	HANN	RÝNT	SAMÞ

tpz teiknistofa
Kirkjuvegi 23 900
Vestmannaeyjum
Sími 481-2711
tpz@teiknistofa.is
www.teiknistofa.is

ÚTG. DAGS	HANNAÐ	MÆLIKVARÐI
JÚLÍ 18	HÞB/PZ	1:200 (A1)
YFIRFARIÐ	TEIKNAÐ	1:400 (A3)
	RS	
SAMÞYKKT: PZ	120742-3379	

HRAUNBÚÐIR DVALARHEIMILI
EFTIR VIÐBYGGINGAR OG BREYTINGAR
YFIRLITSMYND
GRUNNMYNDIR
KJALLARI, 1. HÆÐ OG 2. HÆÐ

VERKFANG 0043-4 TEIKNING 101

©Öll afnot og afritun teikningar, að hluta eða í heild er háð skriflegu leyfi höfunda

S:\verkefni\A-VERK\00\0043-hraunbudir\0043-4- Hraunbudir-skraning\600_teikn\610-tpz\DWG\VINNUGOGN\0043-3.Hraunbúðir.ark-4.dwg