2019 0509 - 0003

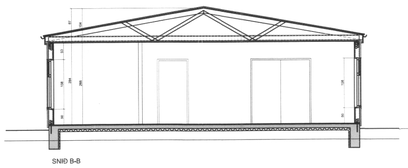

SNIÐ B-B

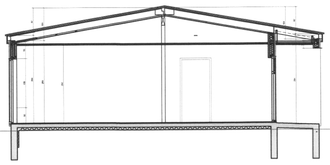

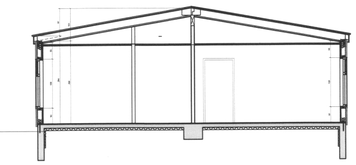

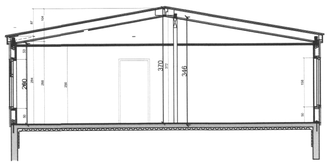

SAMÞYKKT AF BYGGINGARFULLTRÚA
10. JÚLÍ 2018
BYGGINGARFULLTRÚINN I VESTMANNAEYJUM

UNDIRRITUN SAMRÆMINGARHÖNNUÐAR
120742 - 3379

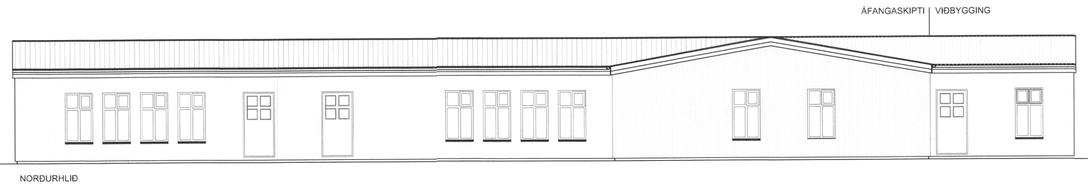

NORÐURHLIÐ

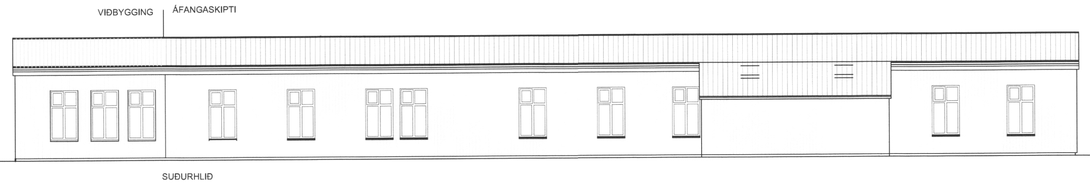

SUÐURHLIÐ

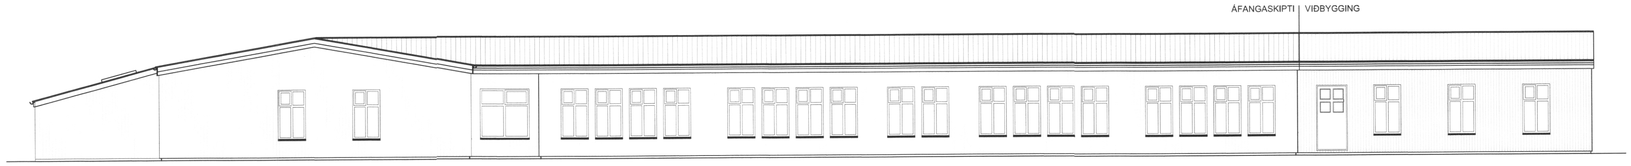

AUSTURHLIÐ

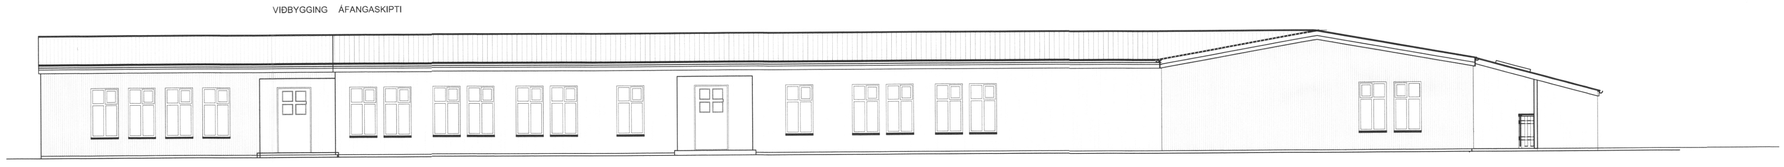

VESTURHLIÐ

TILVÍSUN

ÚTG DAGS | SKÝRINGAR | TEIK HANN RÝNT SAMÞ

tpz teiknistofa
Kirkjuvegi 23 900
Vestmannaeyjum
Sími 481-2711
tpz@teiknistofa.is
www.teiknistofa.is

ÚTG. DAGS	HANNAÐ	MÆLIKVARÐI
APRÍL 18	PZ	1:100 (A1)
YFIRFARIÐ	TEIKNAÐ	1:200 (A3)
BB	RS/PZ	

SAMÞYKKT: 120742 - 3379

LEIKSKÓLINN KIRKJUGERÐI

VESTMANNAEYJUM
VIÐBYGGING NÝ DEILD OG ELDHÚS
SNIÐ OG ÚTLIT

VERKFANG 1001-5 TEIKNING 102

©Öll afnot og afritun teikningar, að hluta eða í heild er háð skriflegu leyfi höfunda

S:\verkefni\A-VERK\10\1001kirkjugerdi\600_teikn\610-tpz\DWG\vinnugögn\1001-6-kirkjugerdi-vidbygging-starfsm.dwg