



SAMÞYKKT AF BYGGINGARFULLTRÚA

13. APR. 2011


Stefan Lax
BYGGINGARFULLTRÚA MANNVIRKJAMEISTARINN

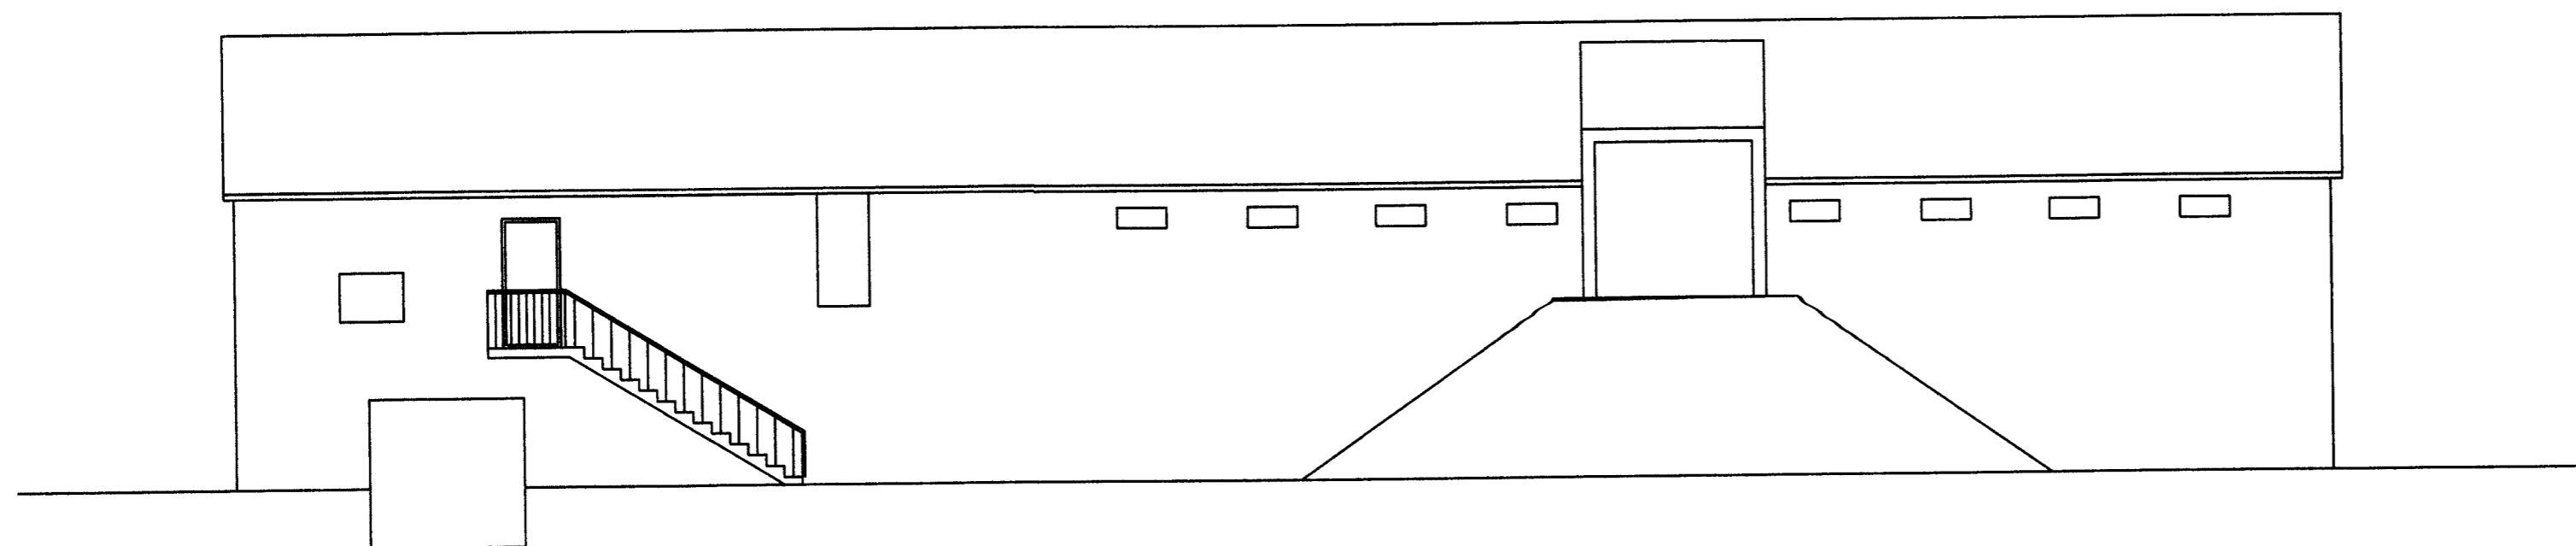

SUÐURHLIÐ, 1:100

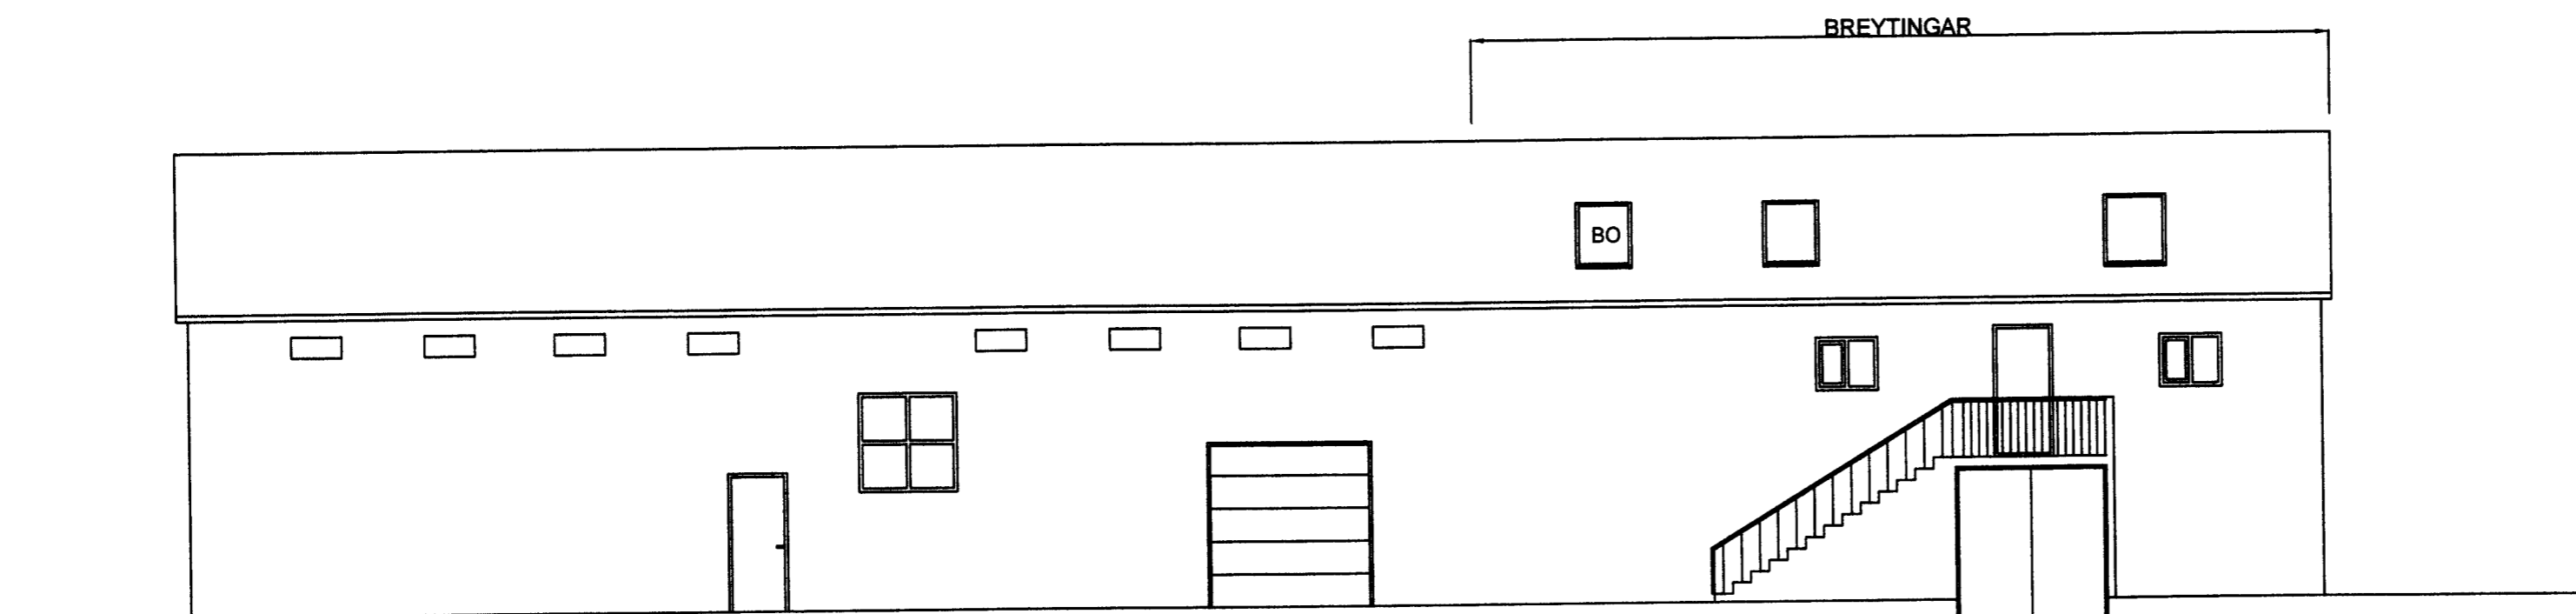

NORÐURHLIÐ, 1:100

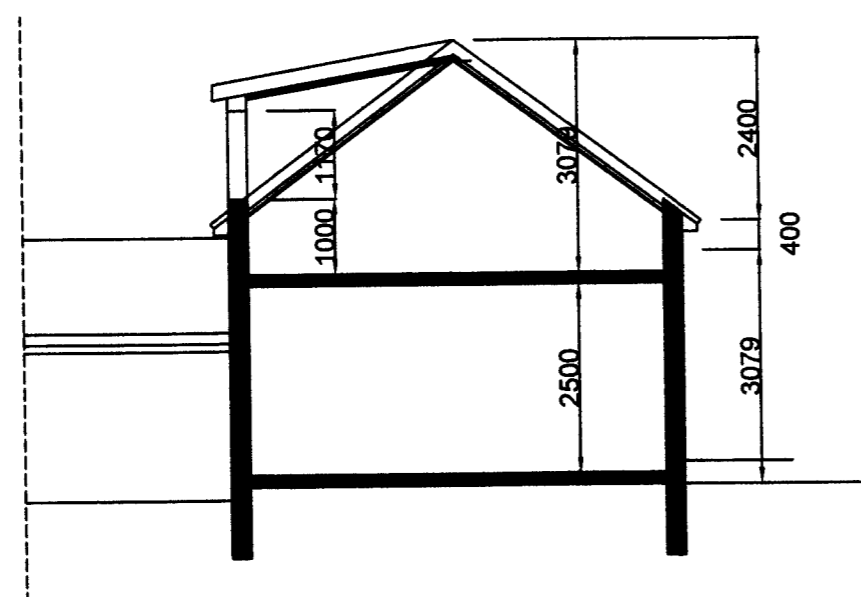

SKURÐUR B, 1:100

M.V.M
MANNVIRKJAMEISTARINN EHF
Laxalind 2 stefanlax2@simnet.is
Sími: 554-6125 GSM: 848-1316

Dalabúið Vestmannaeyjum, Innrétting íbúðar
Útlit Suðurhlíð, Norðurhlíð 1:100
Kópavogi 10.03.2011 *Stefan Lax* 010251-4359
Verkefni númer 0457 / Teikning nr. 0457-MVM-1005