


SUÐURHLIÐ / SKURÐUR A, 1:100


SAMÞYKKT AF BYGGINGARFULLTRÚA

13. APR. 2011

Stefan
BYGGINGARFRÆÐINGARFRUMMANNAGJAF

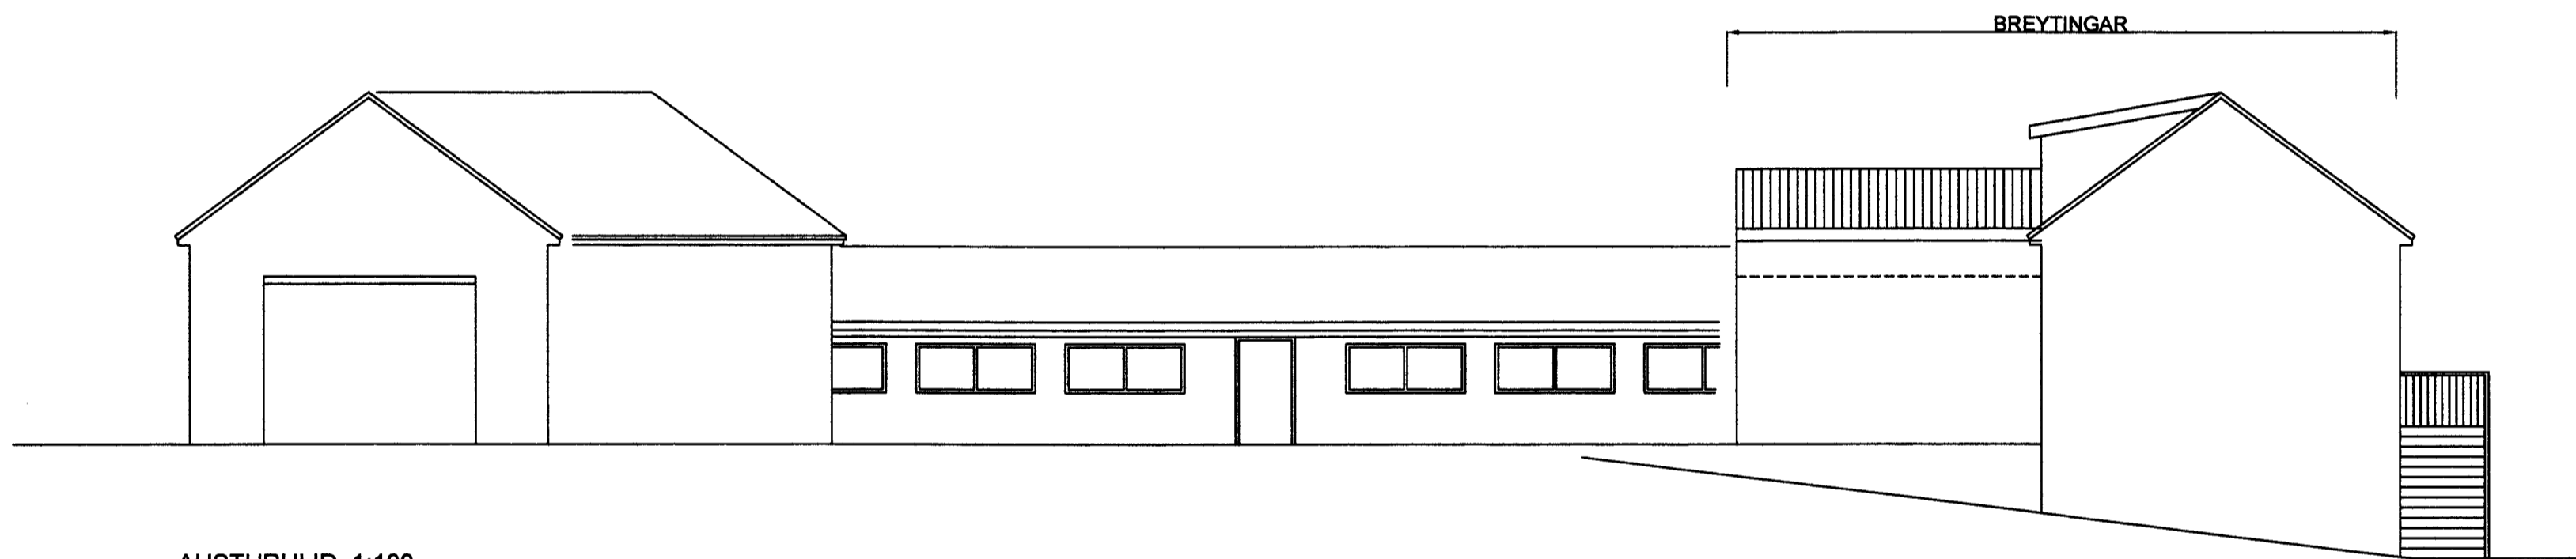

AUSTURHLIÐ, 1:100

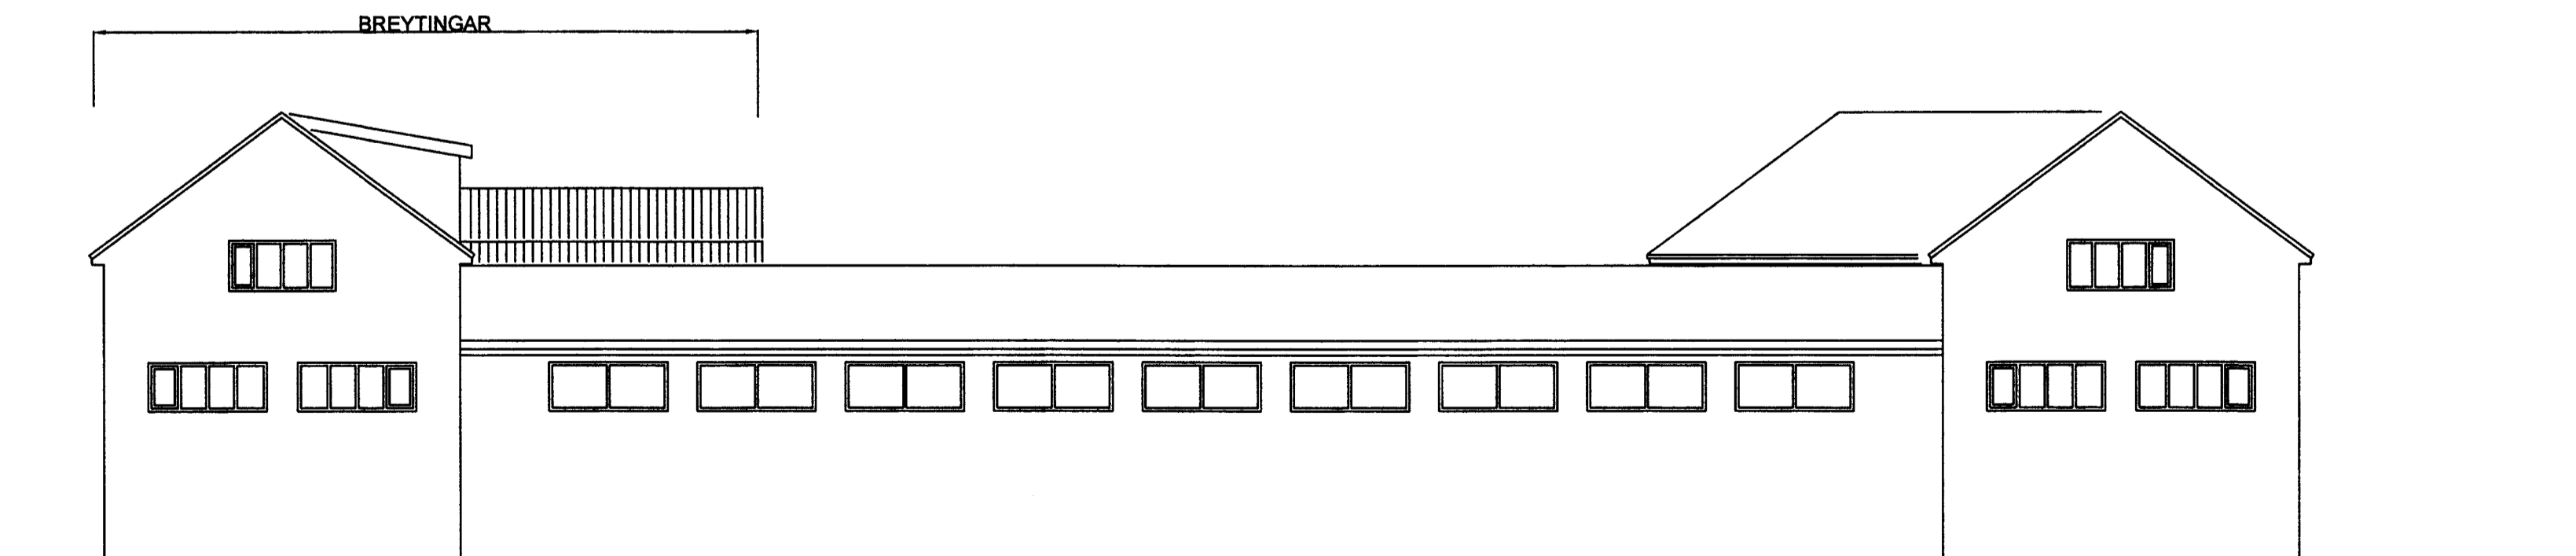

VESTURHLIÐ 1:100

M.V.M
MANNVIRKJAMEISTARINN EHF
 Laxalind 2 stefanlax2@simnet.is
 Sími: 554-6125 GSM:848-1316

Dalabúið Vestmannaeyjum, Innrétting íbúðar
 Útlit Suður, Austur, Vestur 1:100
 Kópavogi 10.03.2011 *Stefan* 010251-4359
 Verkefni númer 0457 Teikning nr.0457-MVM-1004