10927

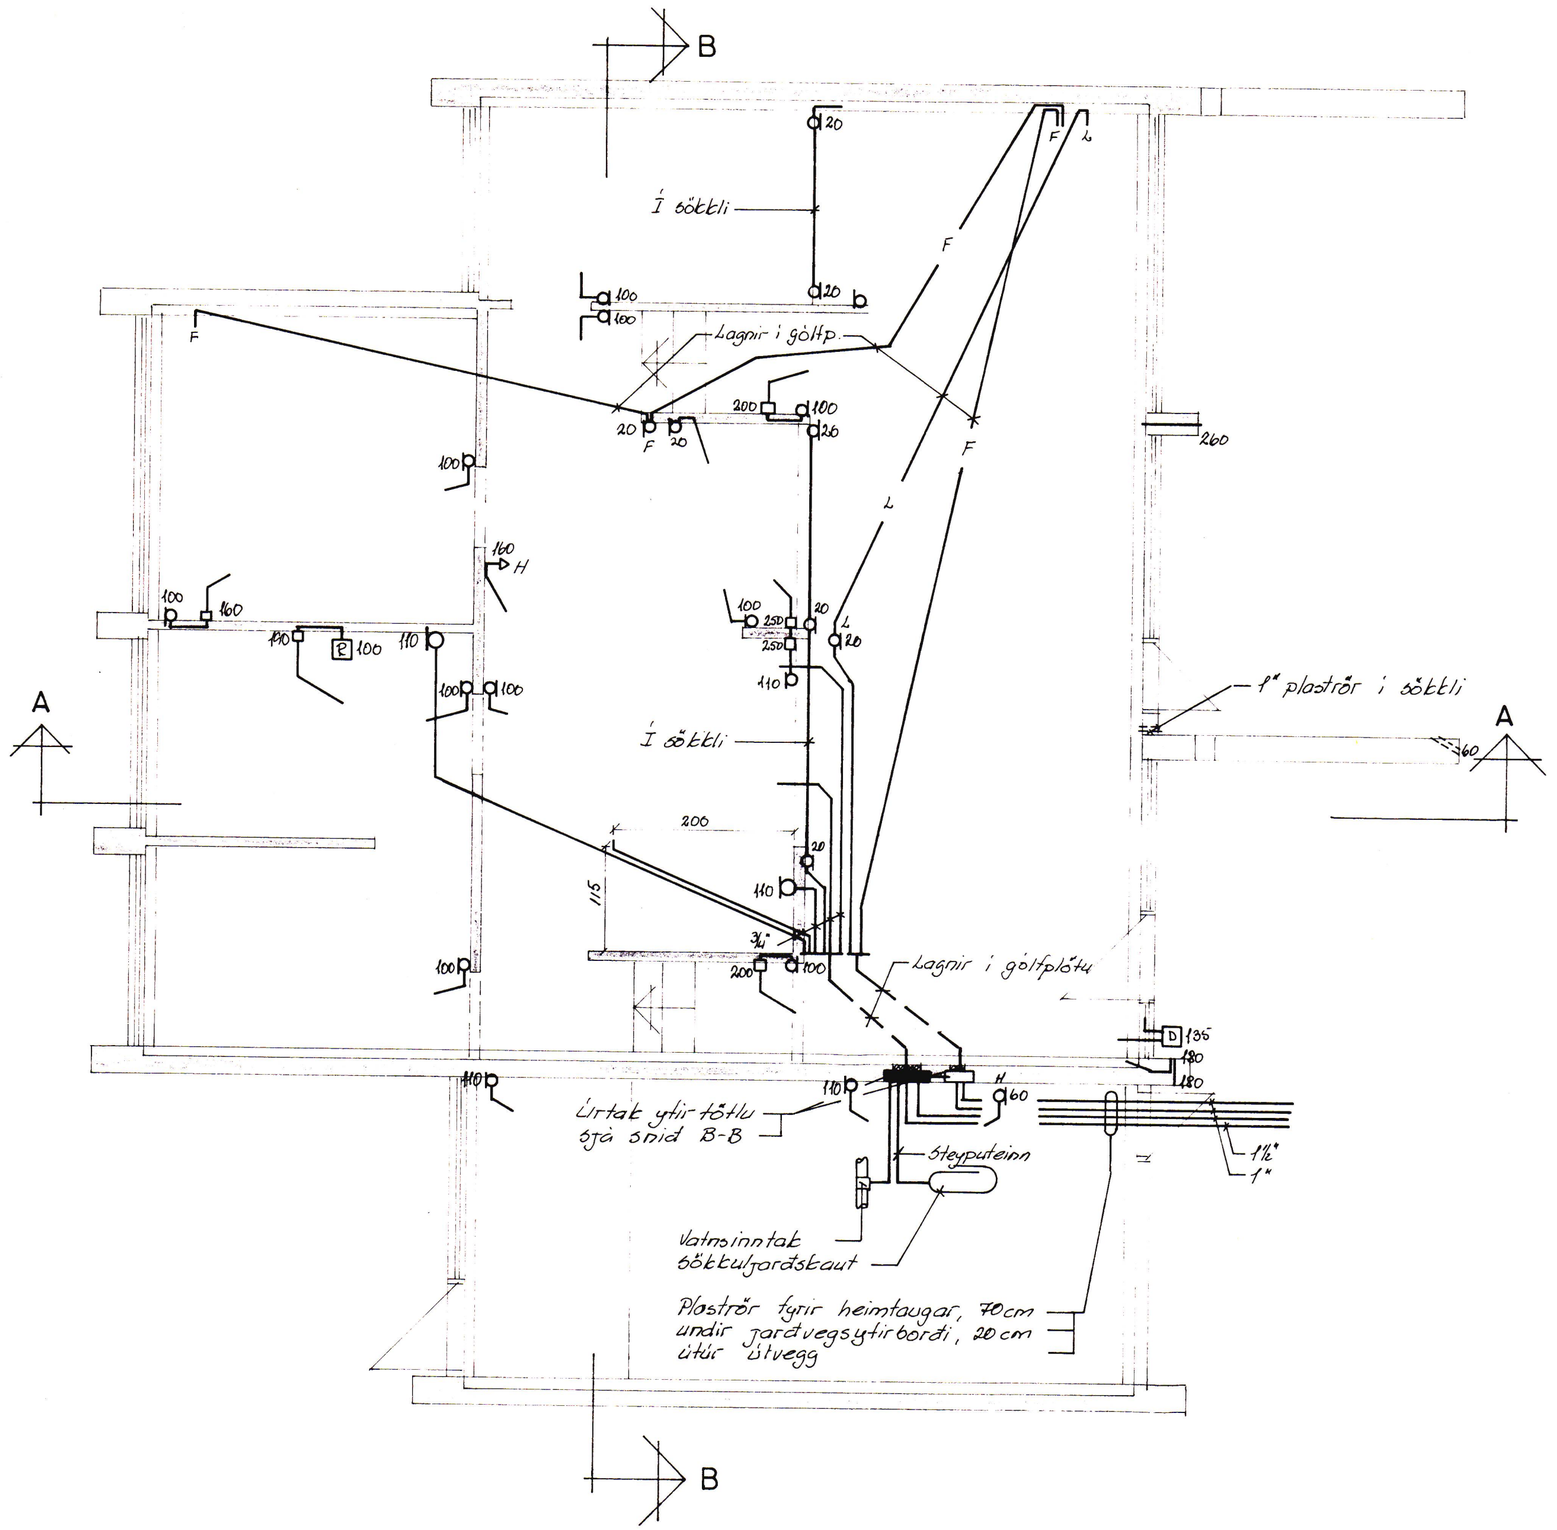

DVERGHAMAR: 2 4 6 8 10 12 14

SNIÐ SJÁ BLAÐ 9

			DVERGHAMAR, VESTMANNAE.
			Einbýlishús
			Raflögn í gólfplötu og steypta veggi
			Ratveita Vestmannaeyja
BR.	DAGS.	BREYTING	

VERKFRÆÐISTOFA ÁRMÚLA 1
REYKJAVÍK – SÍMI 83844
Sig. H. Oddsson

HANNAÐ SO	KVARÐI 1:50
TEIKNAÐ SO	DAGS. 20 júlí
YFIRFARIÐ	NR. 7421 BL. AF. 8/