


2. HÆÐ

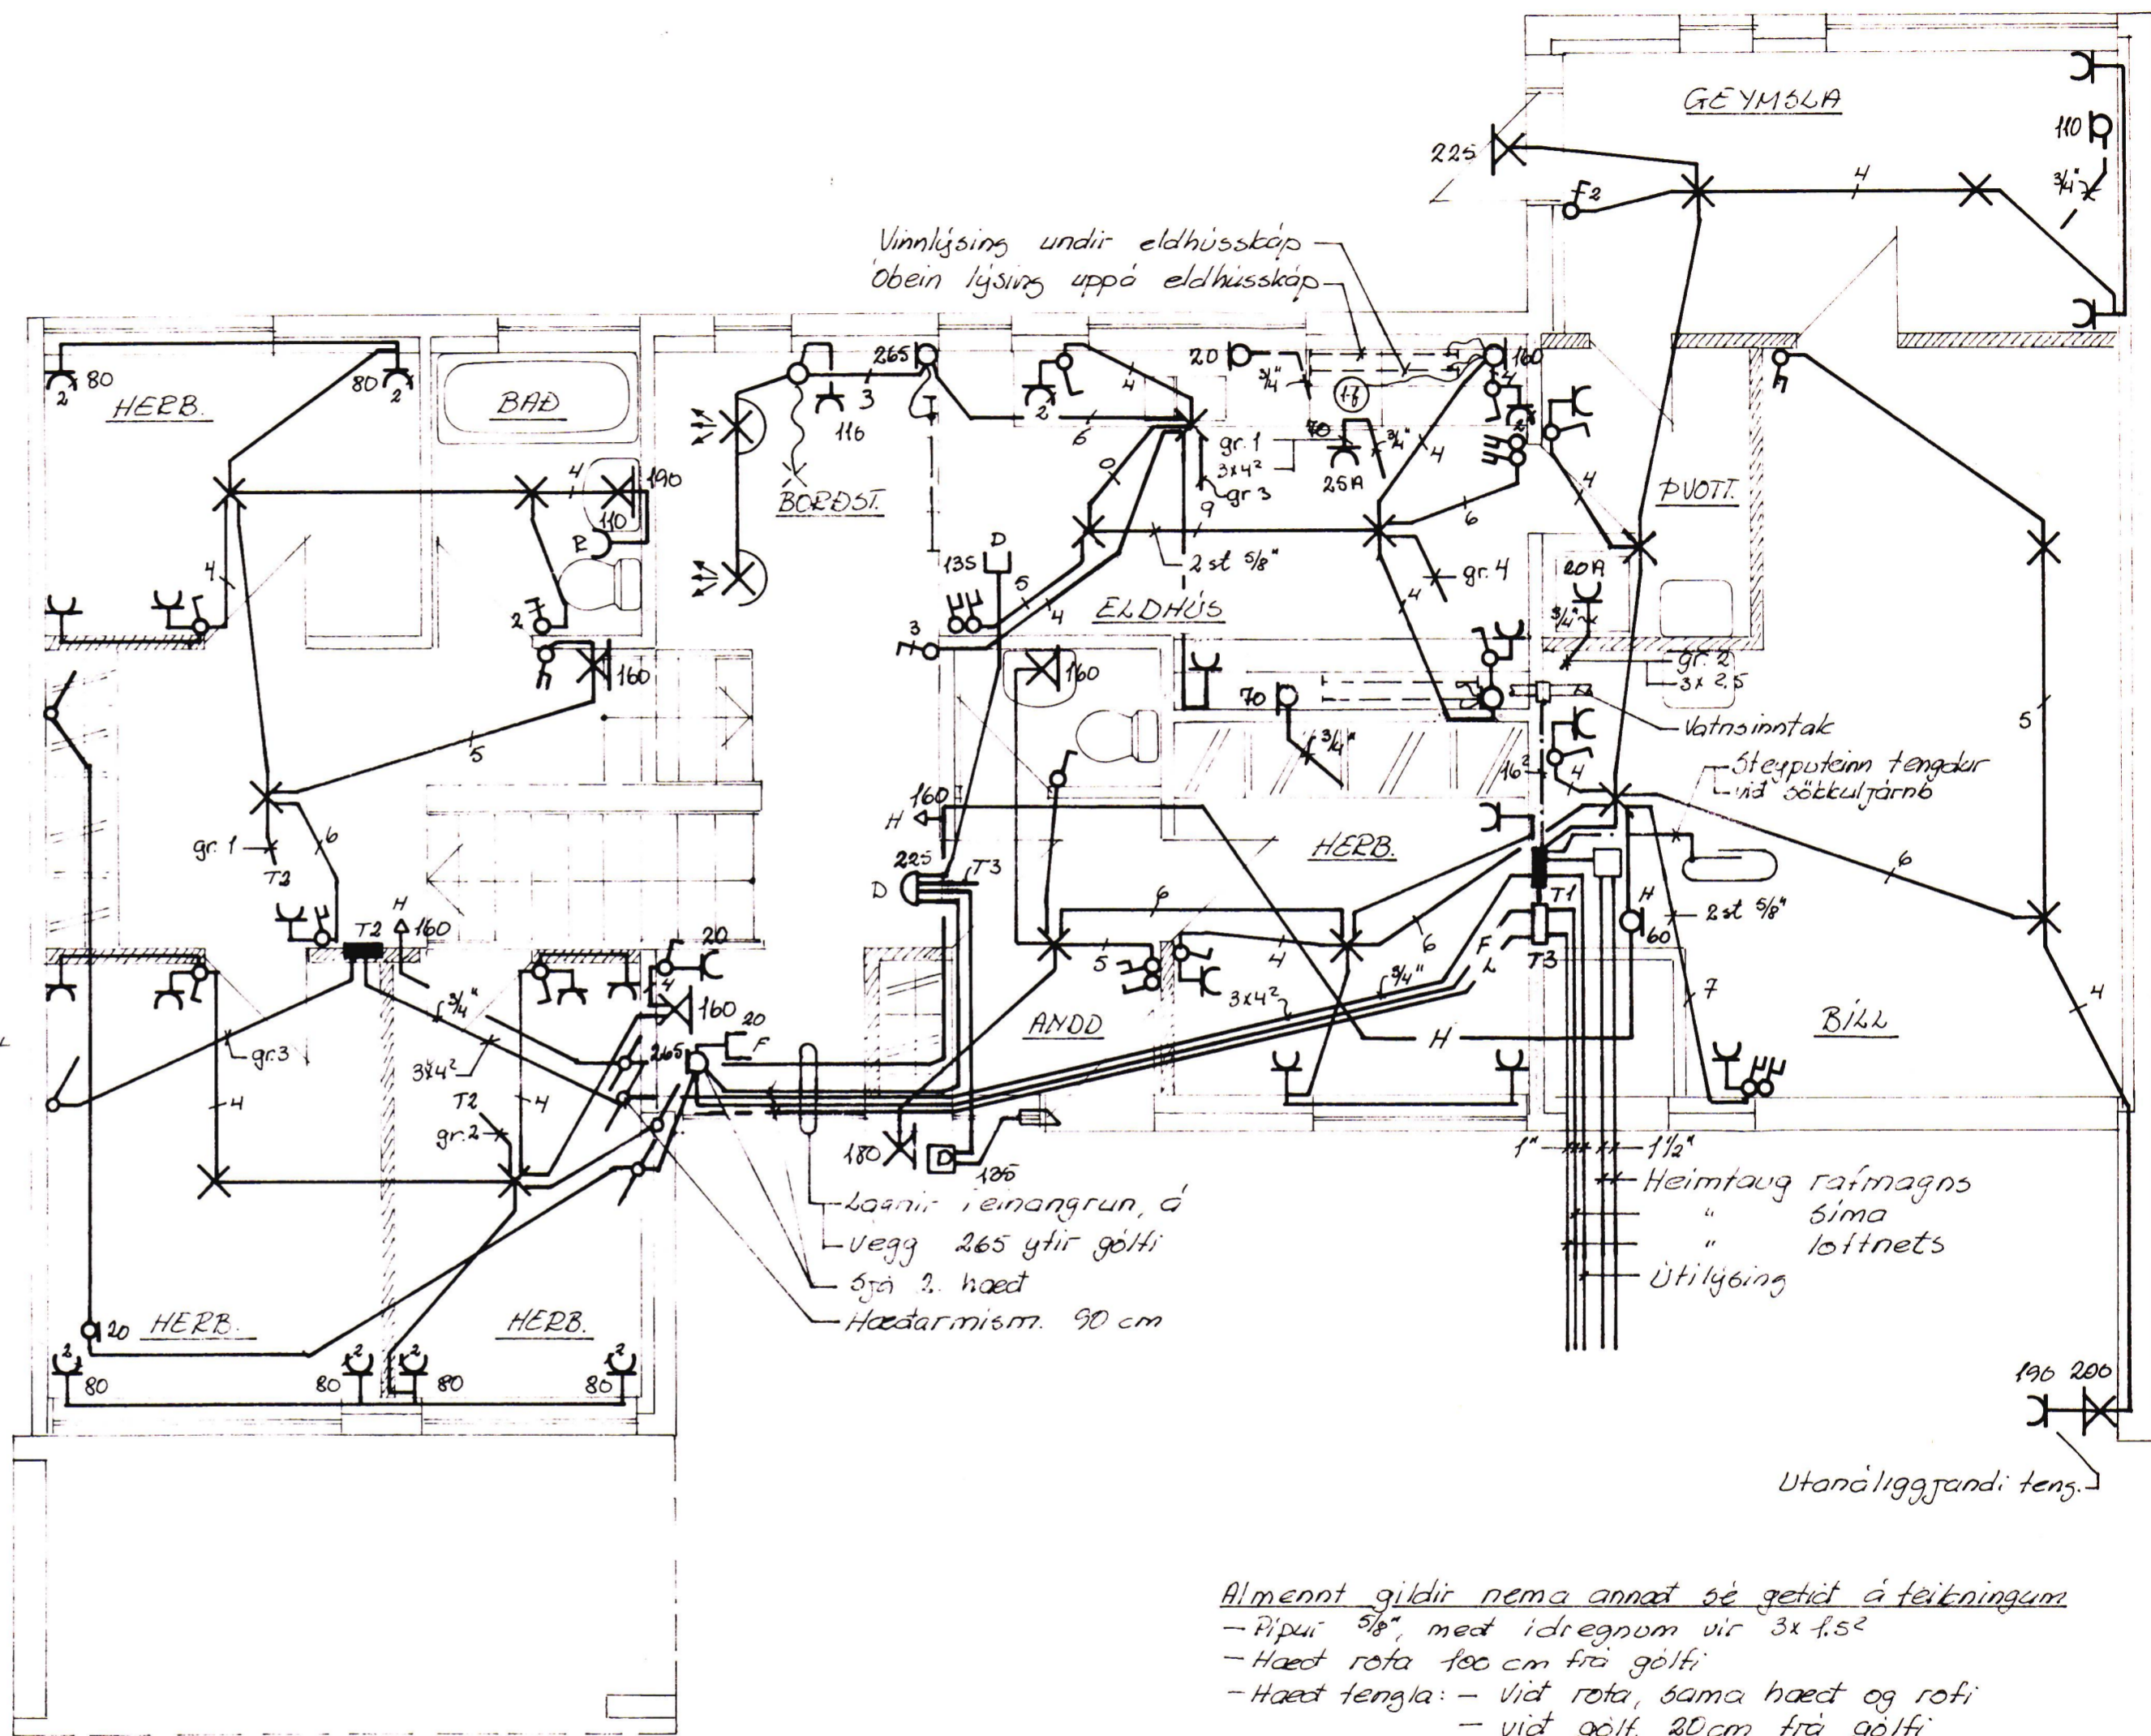

1. HÆÐ

DUERGHAMAR:

- 16, 18, 20, 22, 24, 26, 28, 30, 32, 34, 36, 38, 40, 42,
- 23, 25, 27, 29, 31, 33, 35, 37, 39, 41,

- Almennt gildir nema annað sé getið á teikningum
- Pípur 5/8", með idregnum vir 3x f. 52
 - Hæð rofa 100 cm frá gólfu
 - Hæð tengla: - Við rofa, sama hæð og rofi
 - við gólf, 20 cm frá gólfu
 - Í eldhúsi, þvottahúsi Bilgeym. 110 cm

TILLAGA A

		PARRHÚS VIÐ DUERGHAMAR, VESTMANNAREYJUM Ráðgjafi i grunnmynd	
BR.	DAGS.	BREYTING	Rafveita Vestmannaeyja
VERKFRÆÐISTOFA ÁRMÚLA 1 REYKJAVÍR - Sími 83844		HANNAÐ 50	KVARDI 1:50
Sög. H. Baldursson		TEIKNAD 50	DAGS. 19. júlí '74
		YFIRFARIÐ	NR. 742? BL. 10/ AF.