


2. HÆÐ

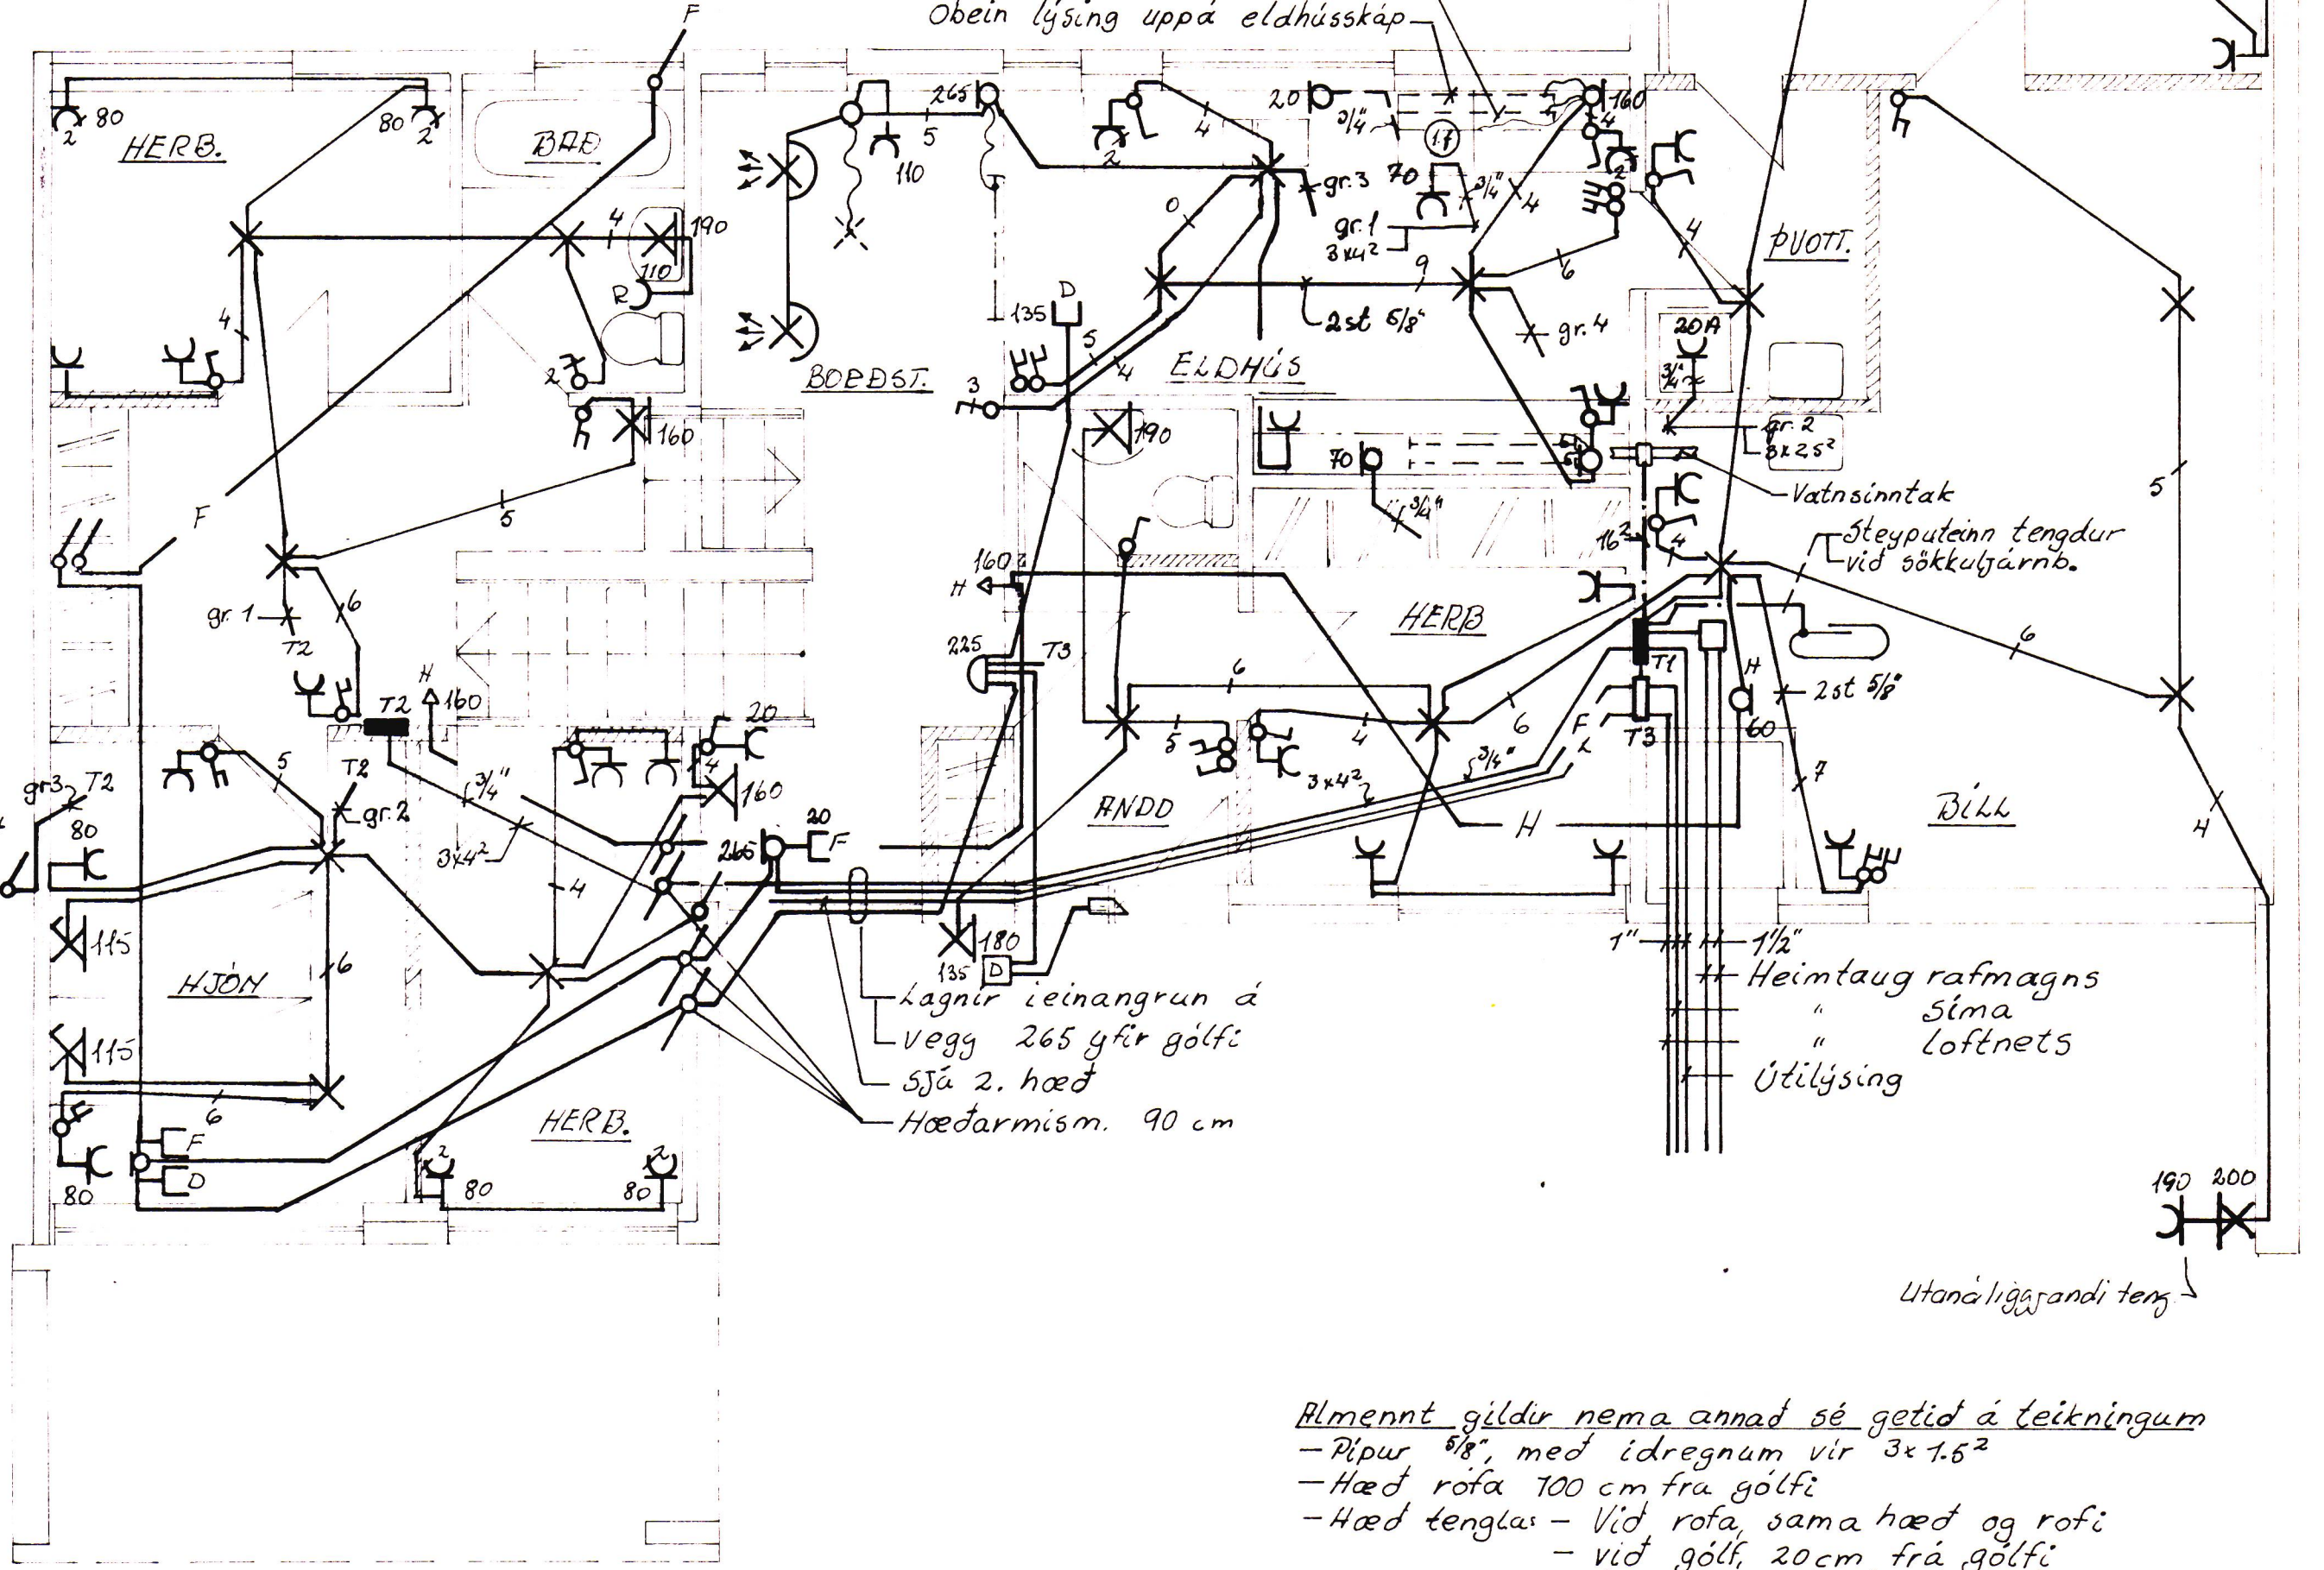

1. HÆÐ

Almennt gildir nema annað sé getið á teikningum  
 - Pípur 5/8", með idregnum vir 3x1.5<sup>2</sup>  
 - Hæð rofa 100 cm frá gólfi  
 - Hæð tenglas - Vid rofa, sama hæð og rofi  
 - vid gólfi, 20cm frá gólfi  
 - I eldhúsi, þvottahúsi & lgeym. 110 cm

DUEBGHAMAR:

- 16, 18, 20, 22, 24, 26, 28, 30, 32, 34, 36, 38, 40, 42,
- 23, 25, 27, 29, 31, 33, 35, 37, 39, 41,

TILLAGA B

		DUEBGHAMAR, VESTMANNAE.	
		Parhús	
		Patlagnteikning i grunnmynd	
		Patveita Vestmannaeyja	
BR.	DAGS.	BREYTING	
VERKFRÆDISTOFA ÁRMÚLA 1		HANNAÐ	50
REYKJAVÍK - SÍMI 83844		KVARÐI	1.50
Sieg. H. Oddsson		TEIKNAD	50
		DAGS.	22 júl 74
		YFIREFARID	NR. 74R1
		BL.	11
		AF.	