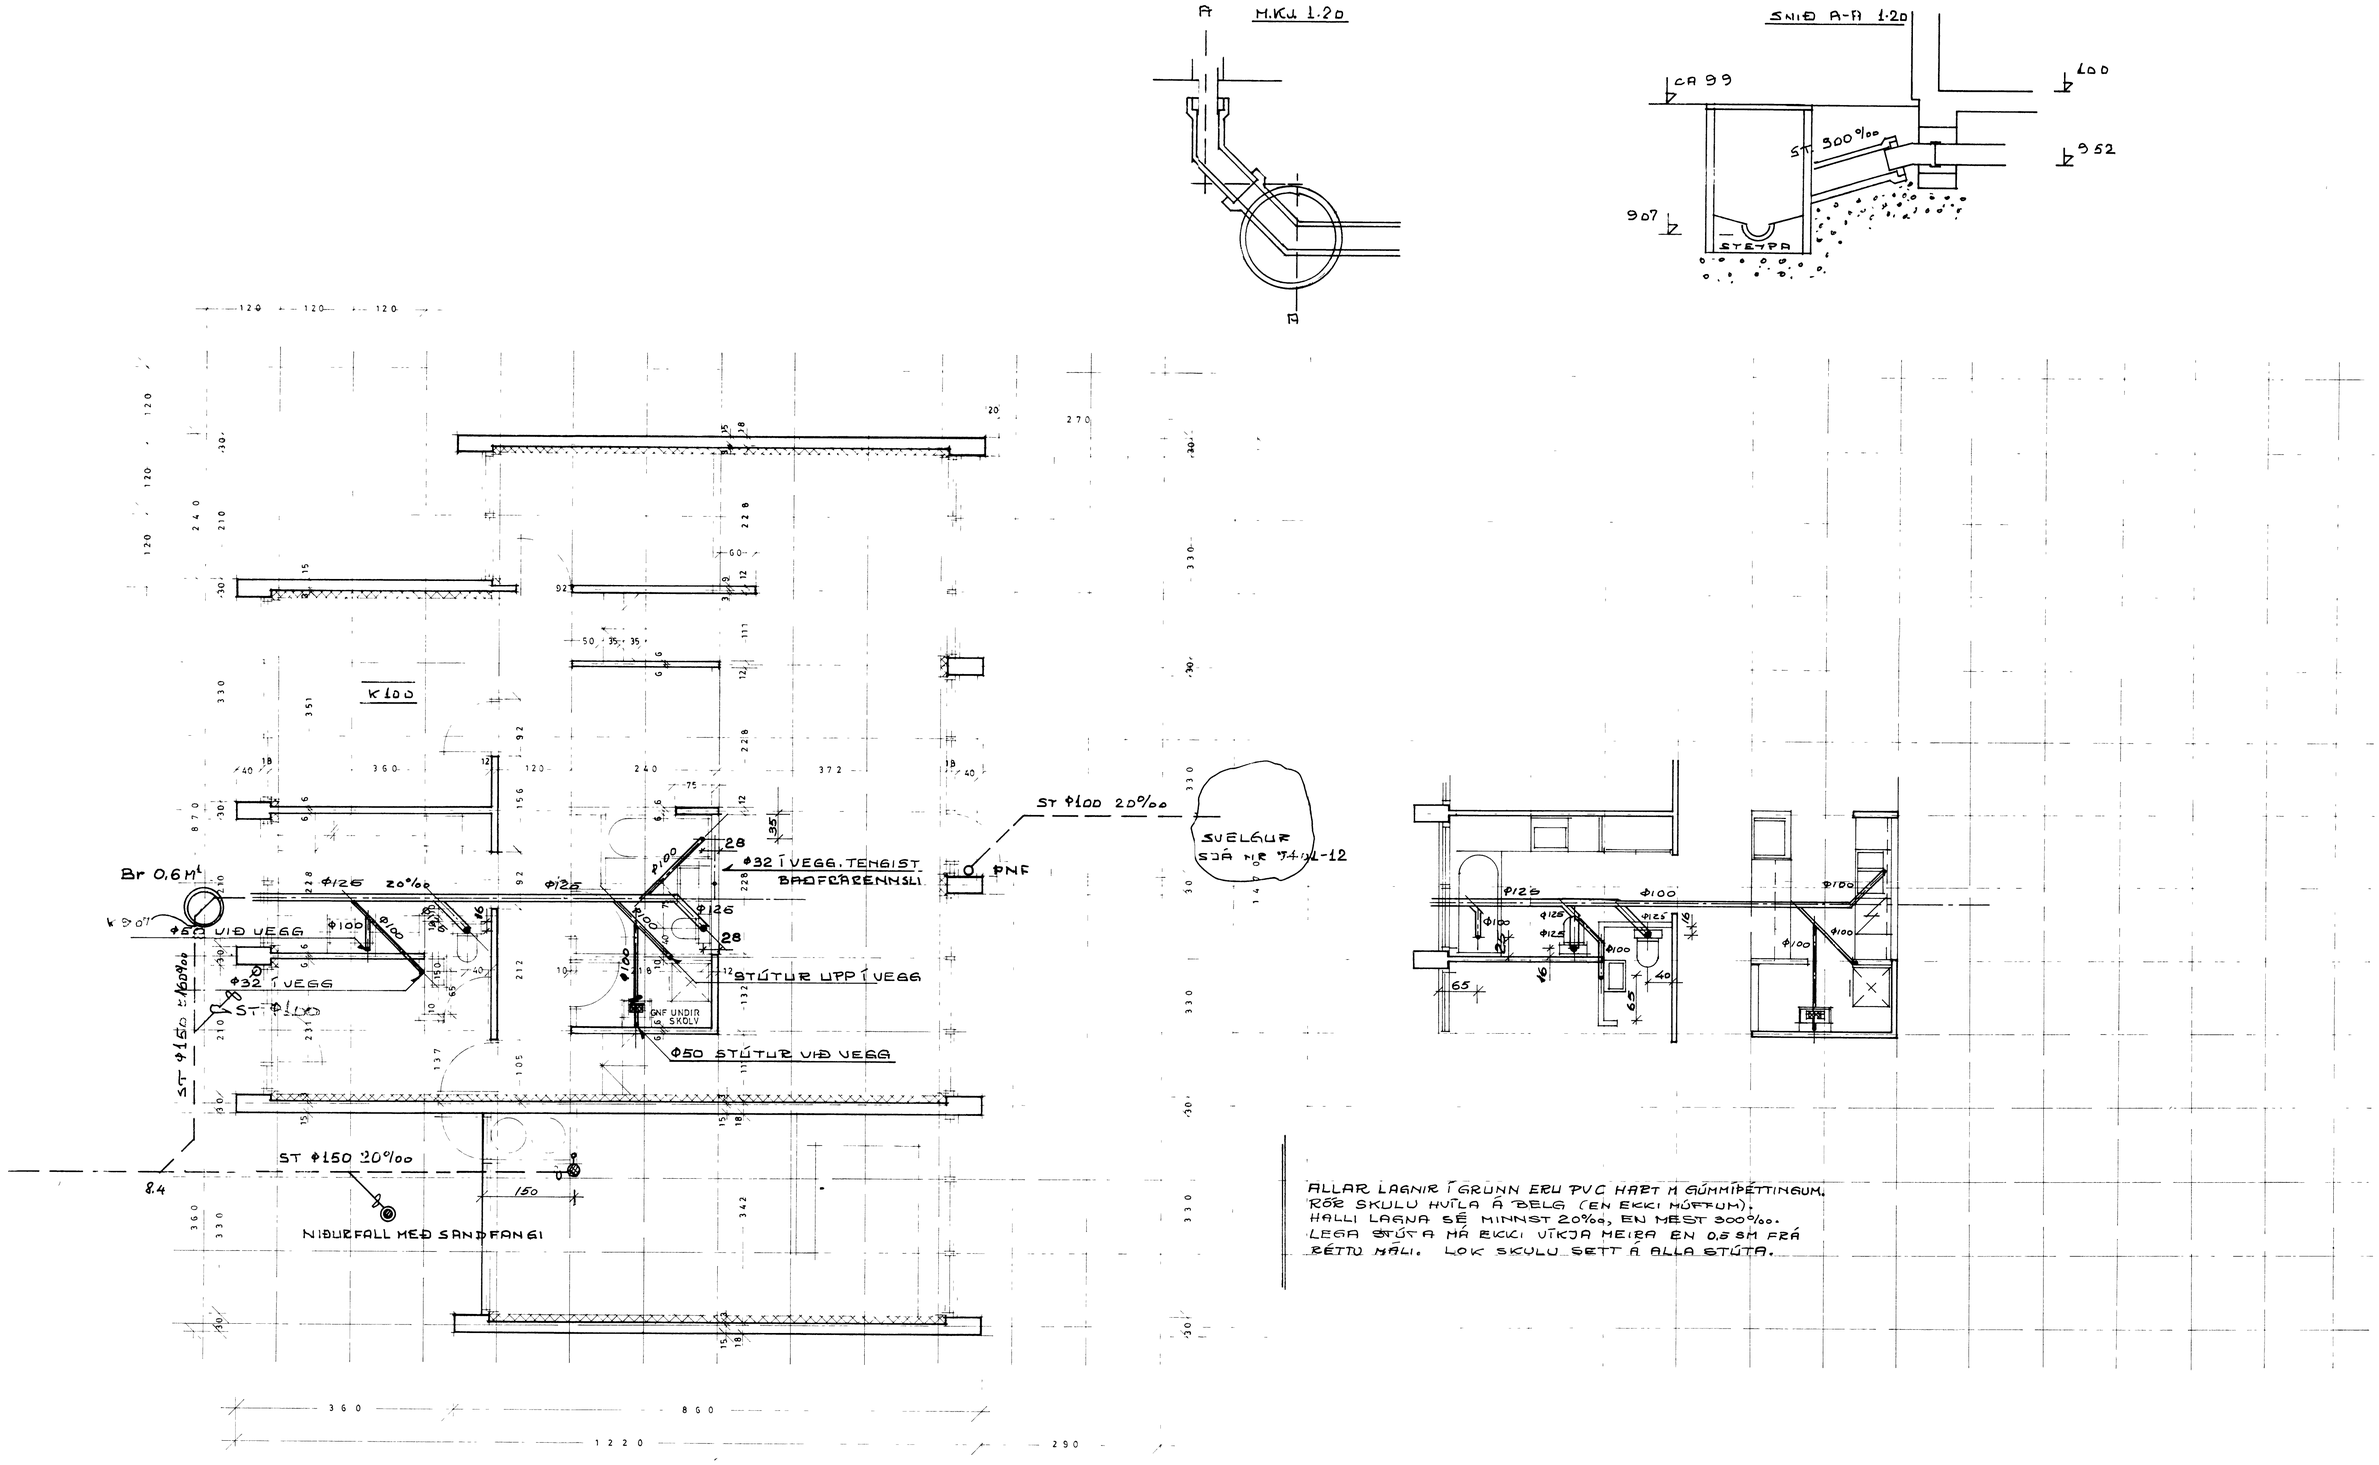

REGNVATNSLÖGN FEB.-'75
YFIRFARIÐ 21-11-'74

DVERGHAMAR VESTMANNAEYJUM	ÞORBERGUR ÞORBERGSSON MUF VERKFRÆÐISTOFA LAUGAV 96 S 17980		
NR 1-21 SKÓLP	REIKN	MKU 1:50	NR 7401-03
	TEIKN	DAGS 14-5-'74	