




NOÐDUR

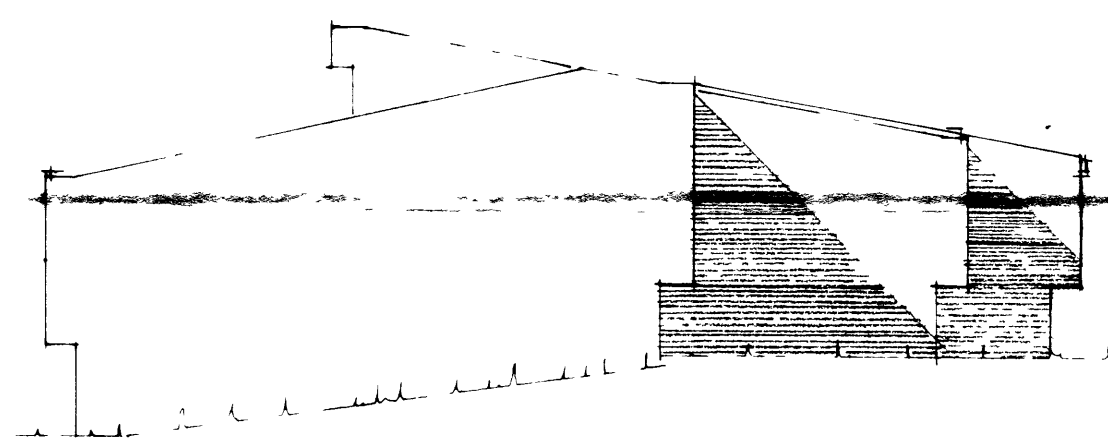


SUDUR

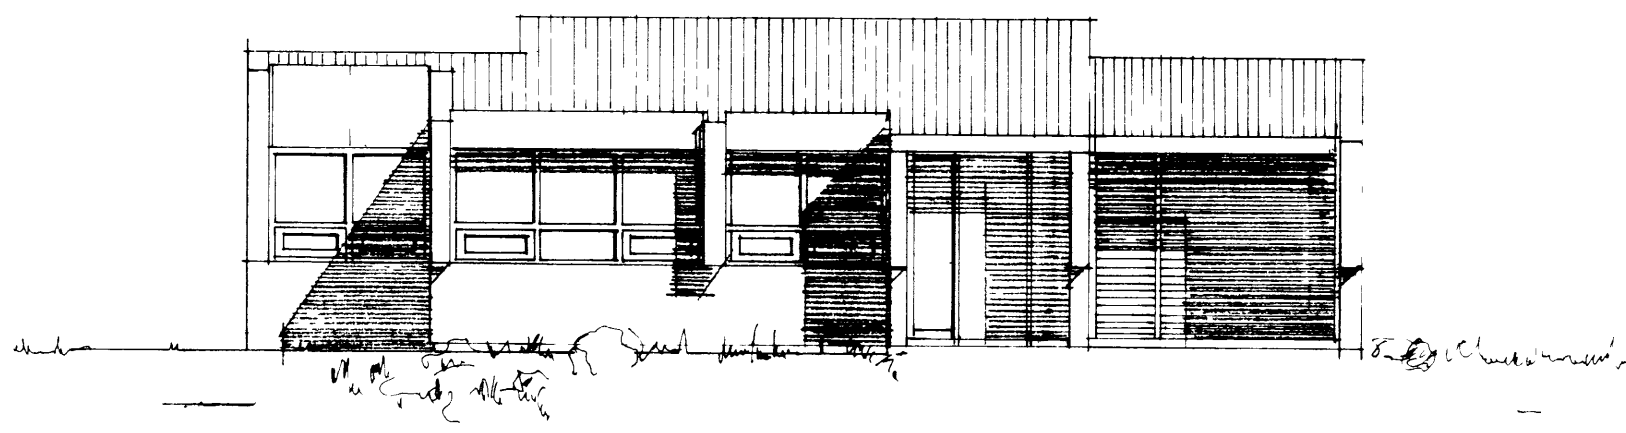

VESTUR

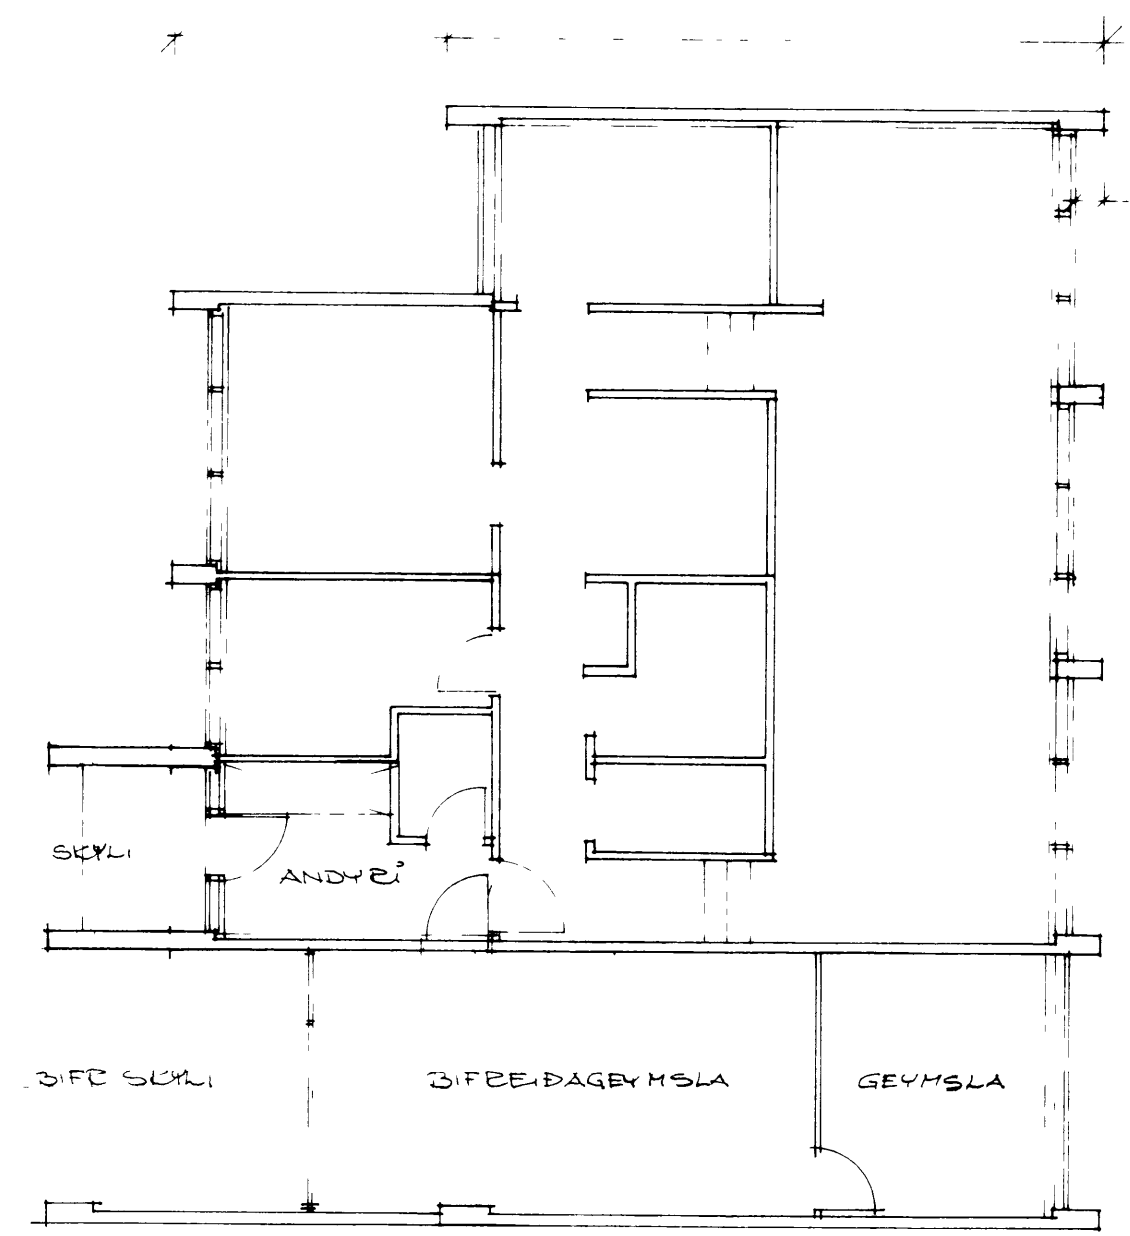

GRUNNMYND

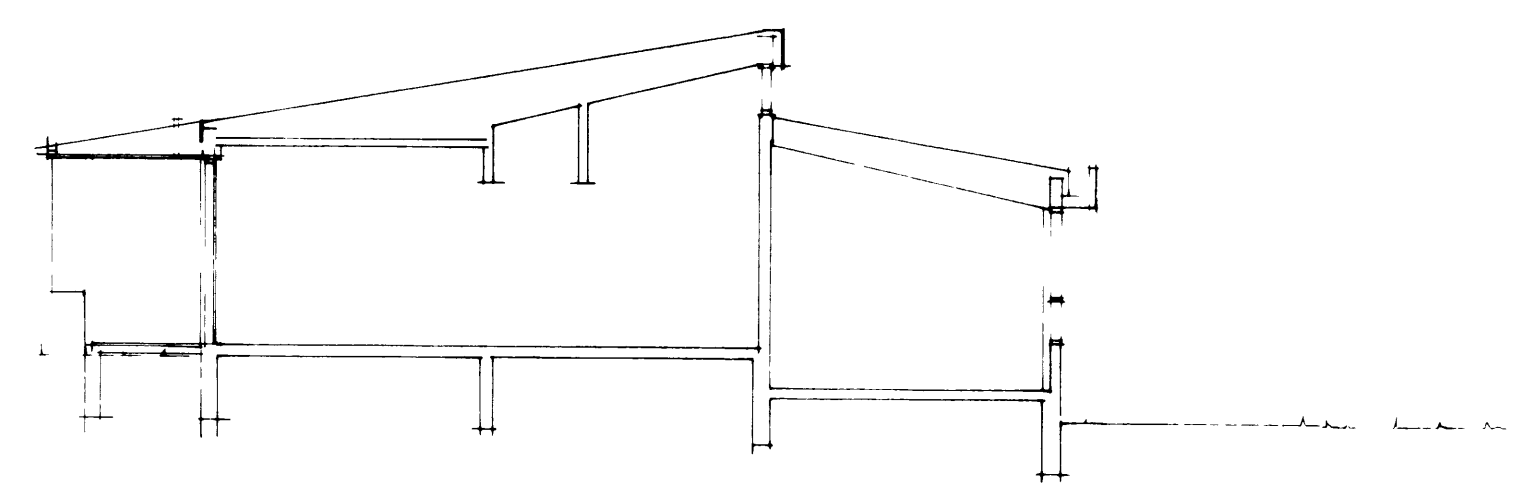

SNID 1:100

F	VERK DVERGHAMAR	
E	UDBYGGING	
D	GRUNNMYND-UTLIT-SNID	
C		
B		
A		
BR	DAGS	BREYTING
		TEIKN NR 1 AF 8472
PÁLL ZÓPHONIÁSSON		HANNAÐ P2 TEIKNAD
BYGGINGAÆKNIFRÆÐINGUR		KVARÐI 1:100
KIRKJUVEGI 23 - 98-2711		
000 VESTMANNAEYJUM		