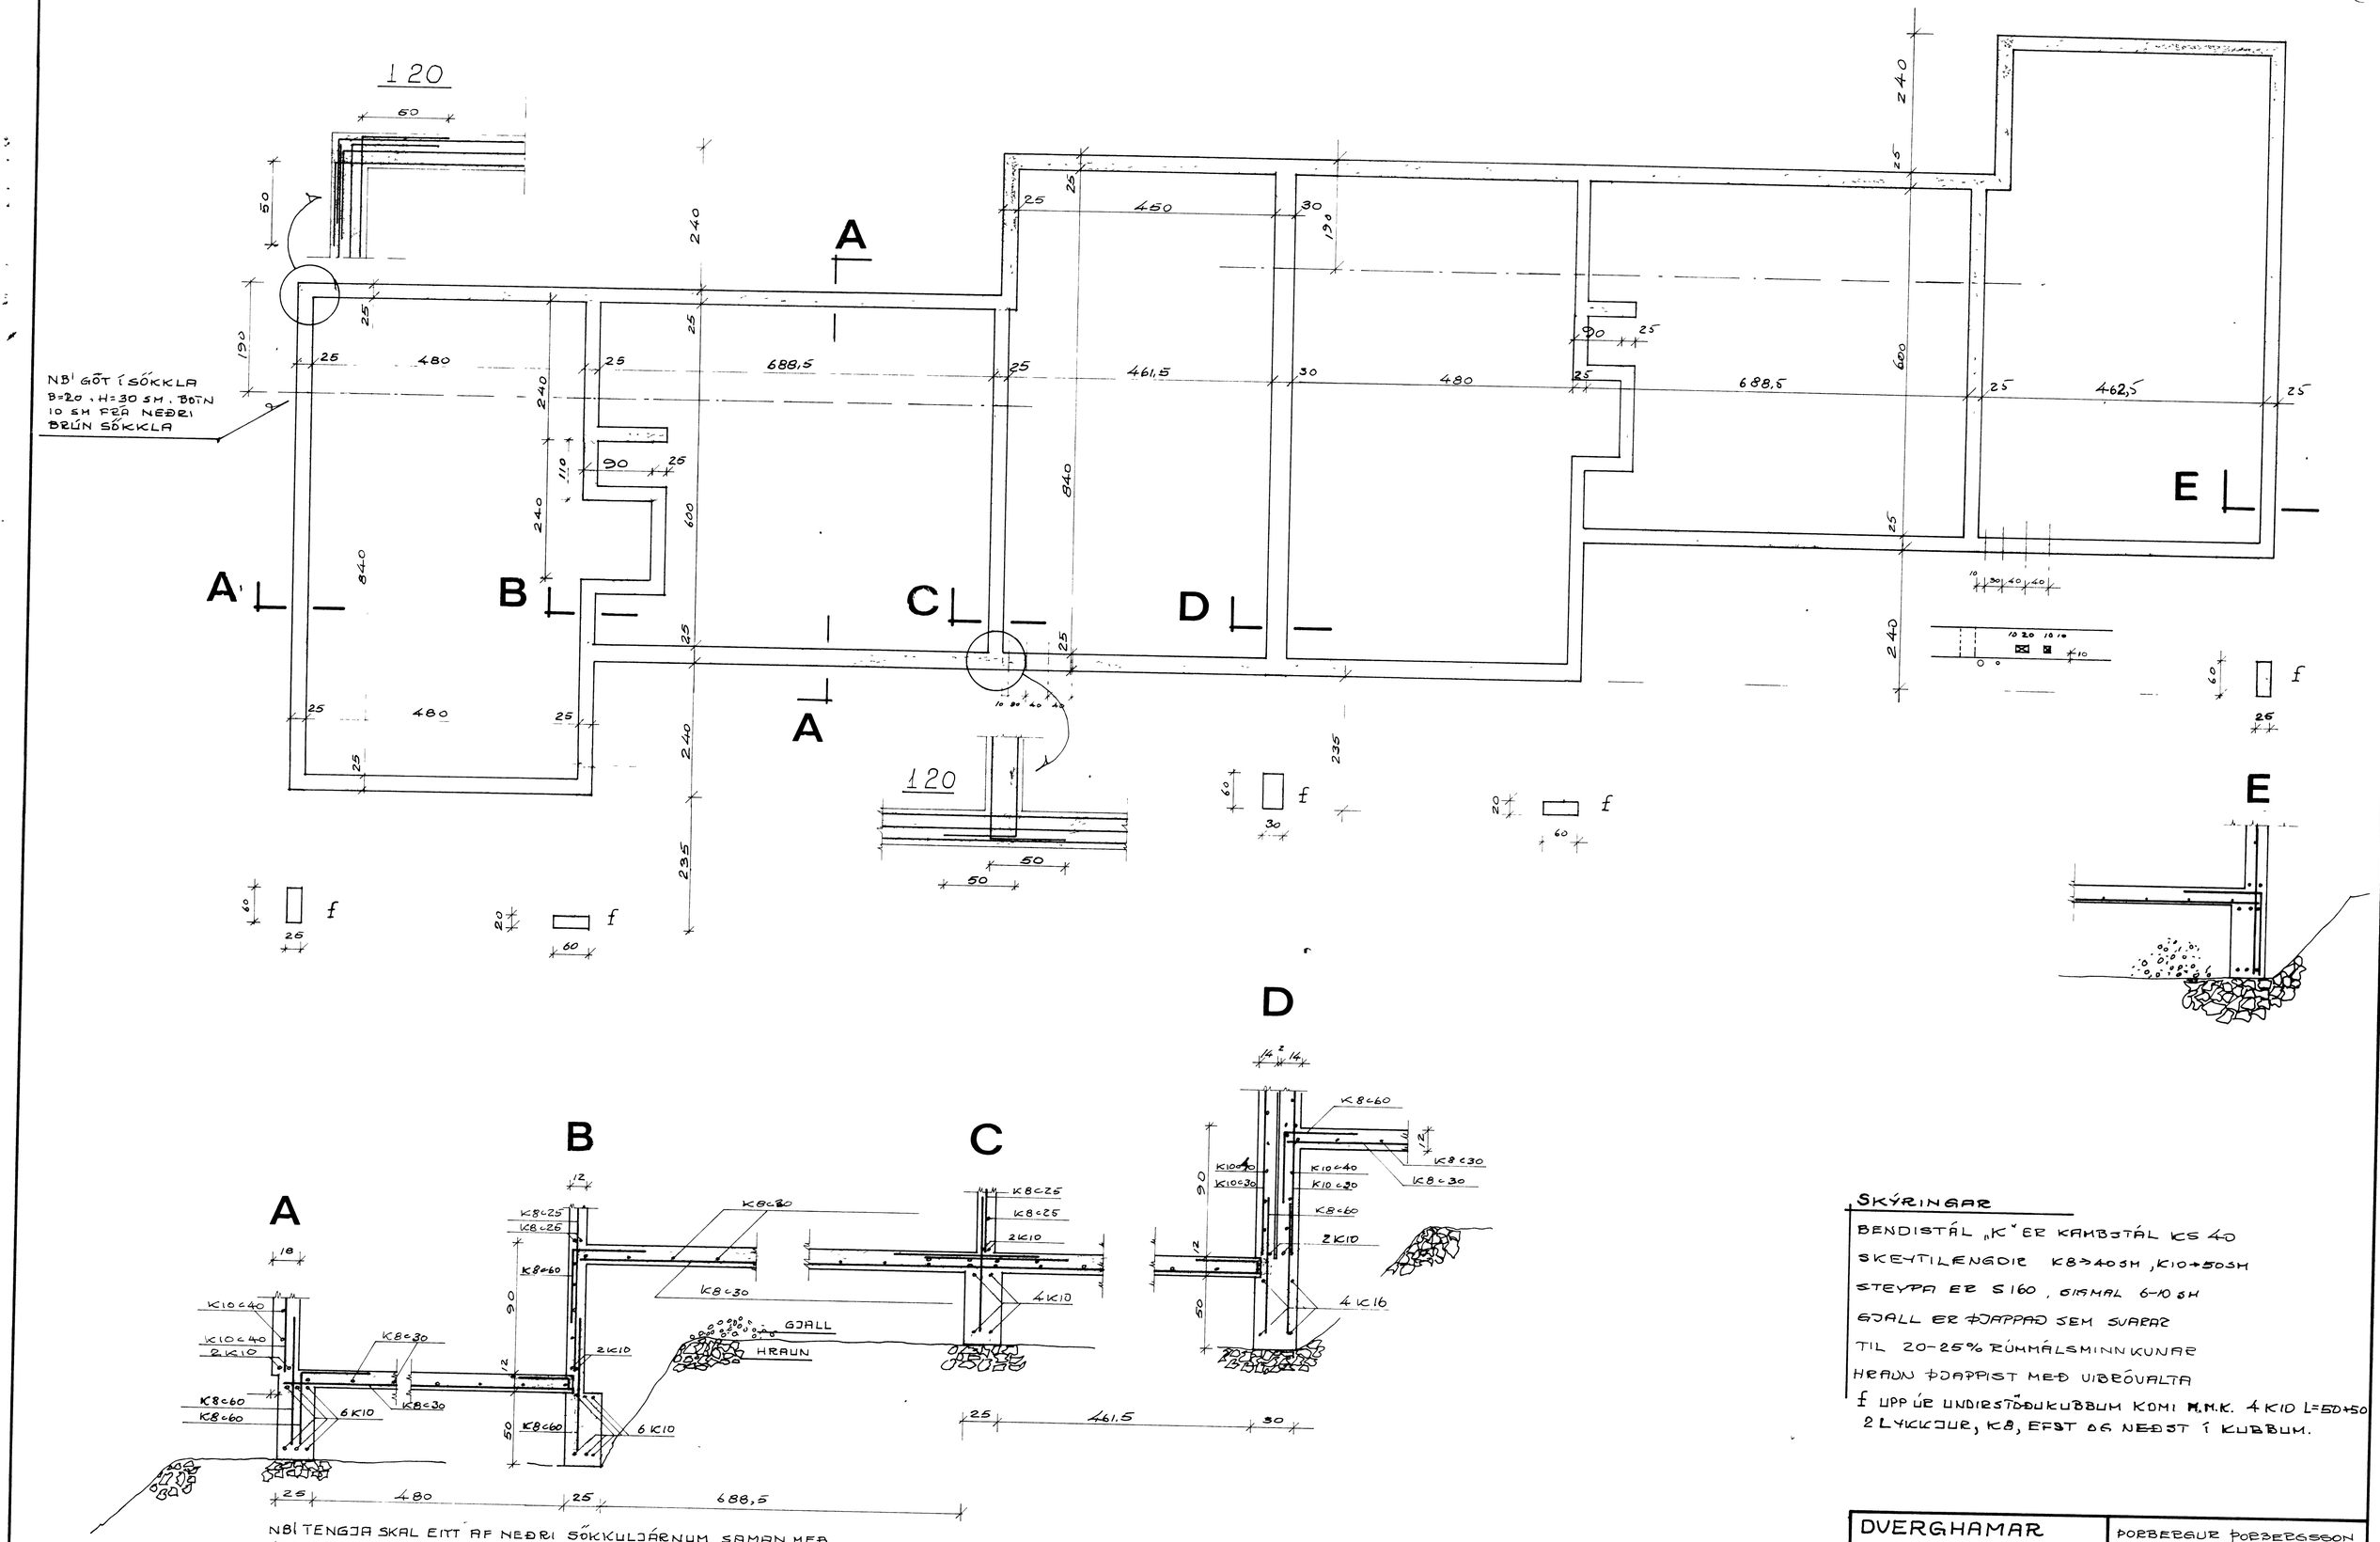

NB! TENGJA SKAL EITT AF NEÐRI SÖKKULJÁRNUM SAMAN MEÐ RAFSUÐU-ALLAN HRINGINN SVO MYNDIST SAMFELLD STRAUMRÁS EÐA ÚTRAKLEMMUM

SKÝRINGAR

BENDISTÁL „K" ER KAMBSTÁL KS 40

SKEYTILENGDIR K8>40SM, K10>50SM

STEYPA ER S160, SIGMAL 6-10 SM

GJALL ER ÞJAPPAÐ SEM SVARAR

TIL 20-25% RÚMMÁLSMINNKUNAR

HRAUN ÞJAPPIST MEÐ VIBRÓVALTA

f UPP ÚR UNDIRSTÖÐUKUBBUM KOMI M.M.K. 4 K10 L=50+50

2 LYKKJUR, K8, EFST OG NEÐST Í KUBBUM.

DVERGHAMAR VESTMANNAEYJUM	ÞORBERGUR ÞORBERGSSON VERKFRÆÐINGUR LAUGAVEGI 96 S 1-79-80
	REIKN MKU NR