



SAMÞYKKT Í BYGGINGANEFND  
27.7.84  
LÍGAFULLTRUÐINN Í VESTMANNAEYJUM  
Valdís Ragnars

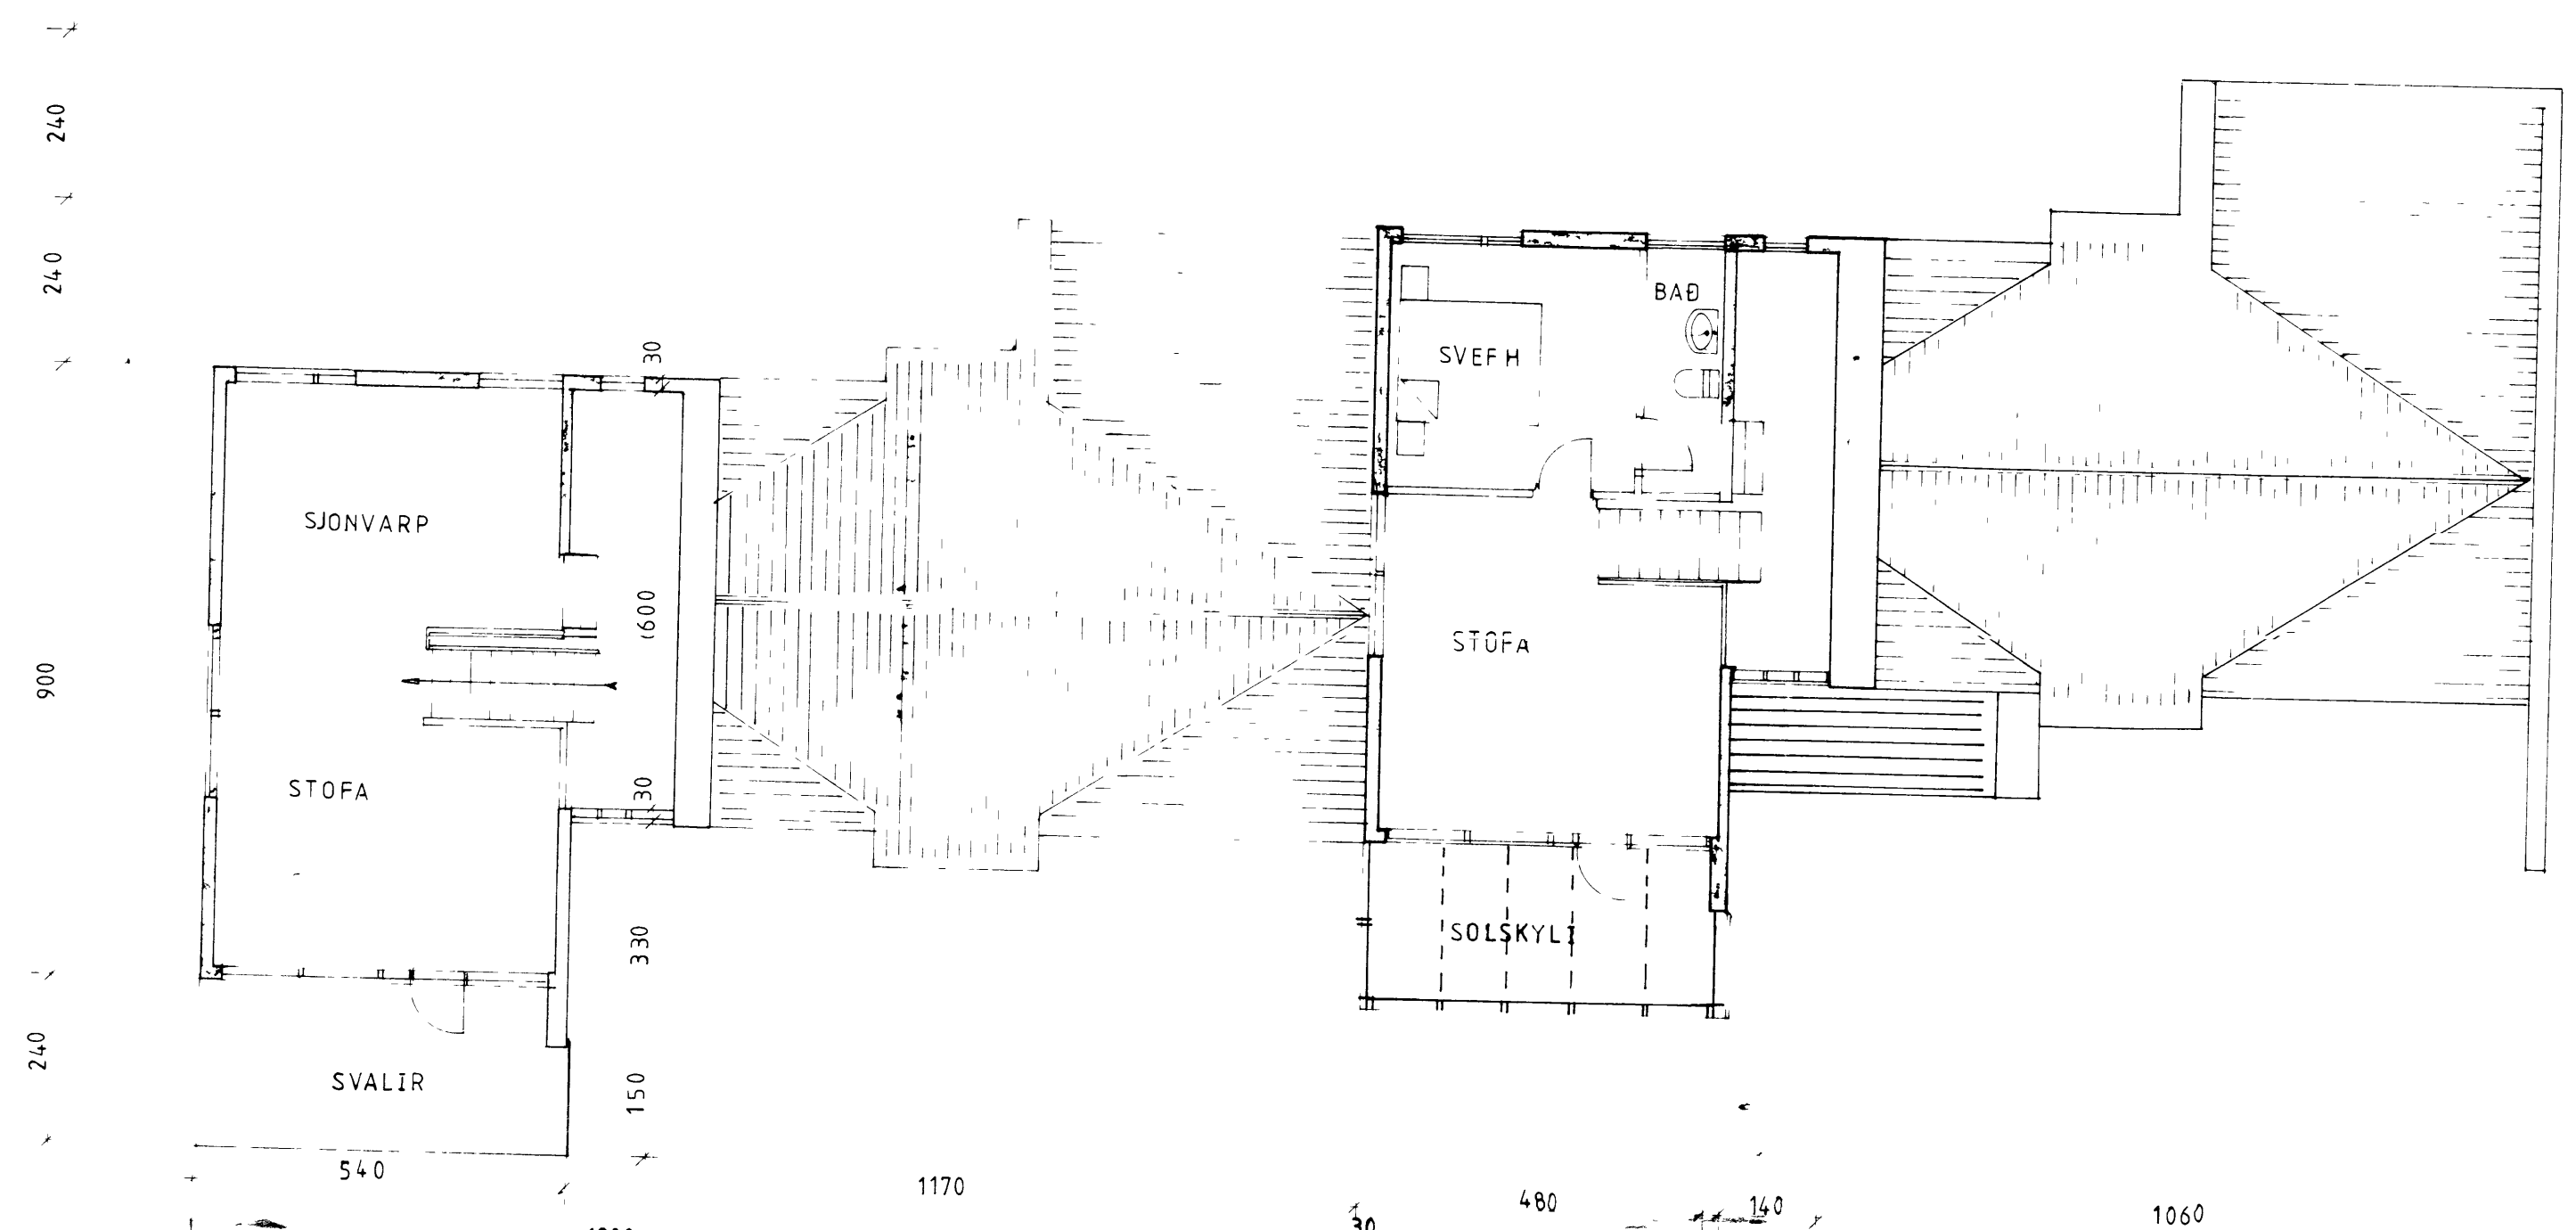

GRUNNMYND 1100 2 HÆÐ

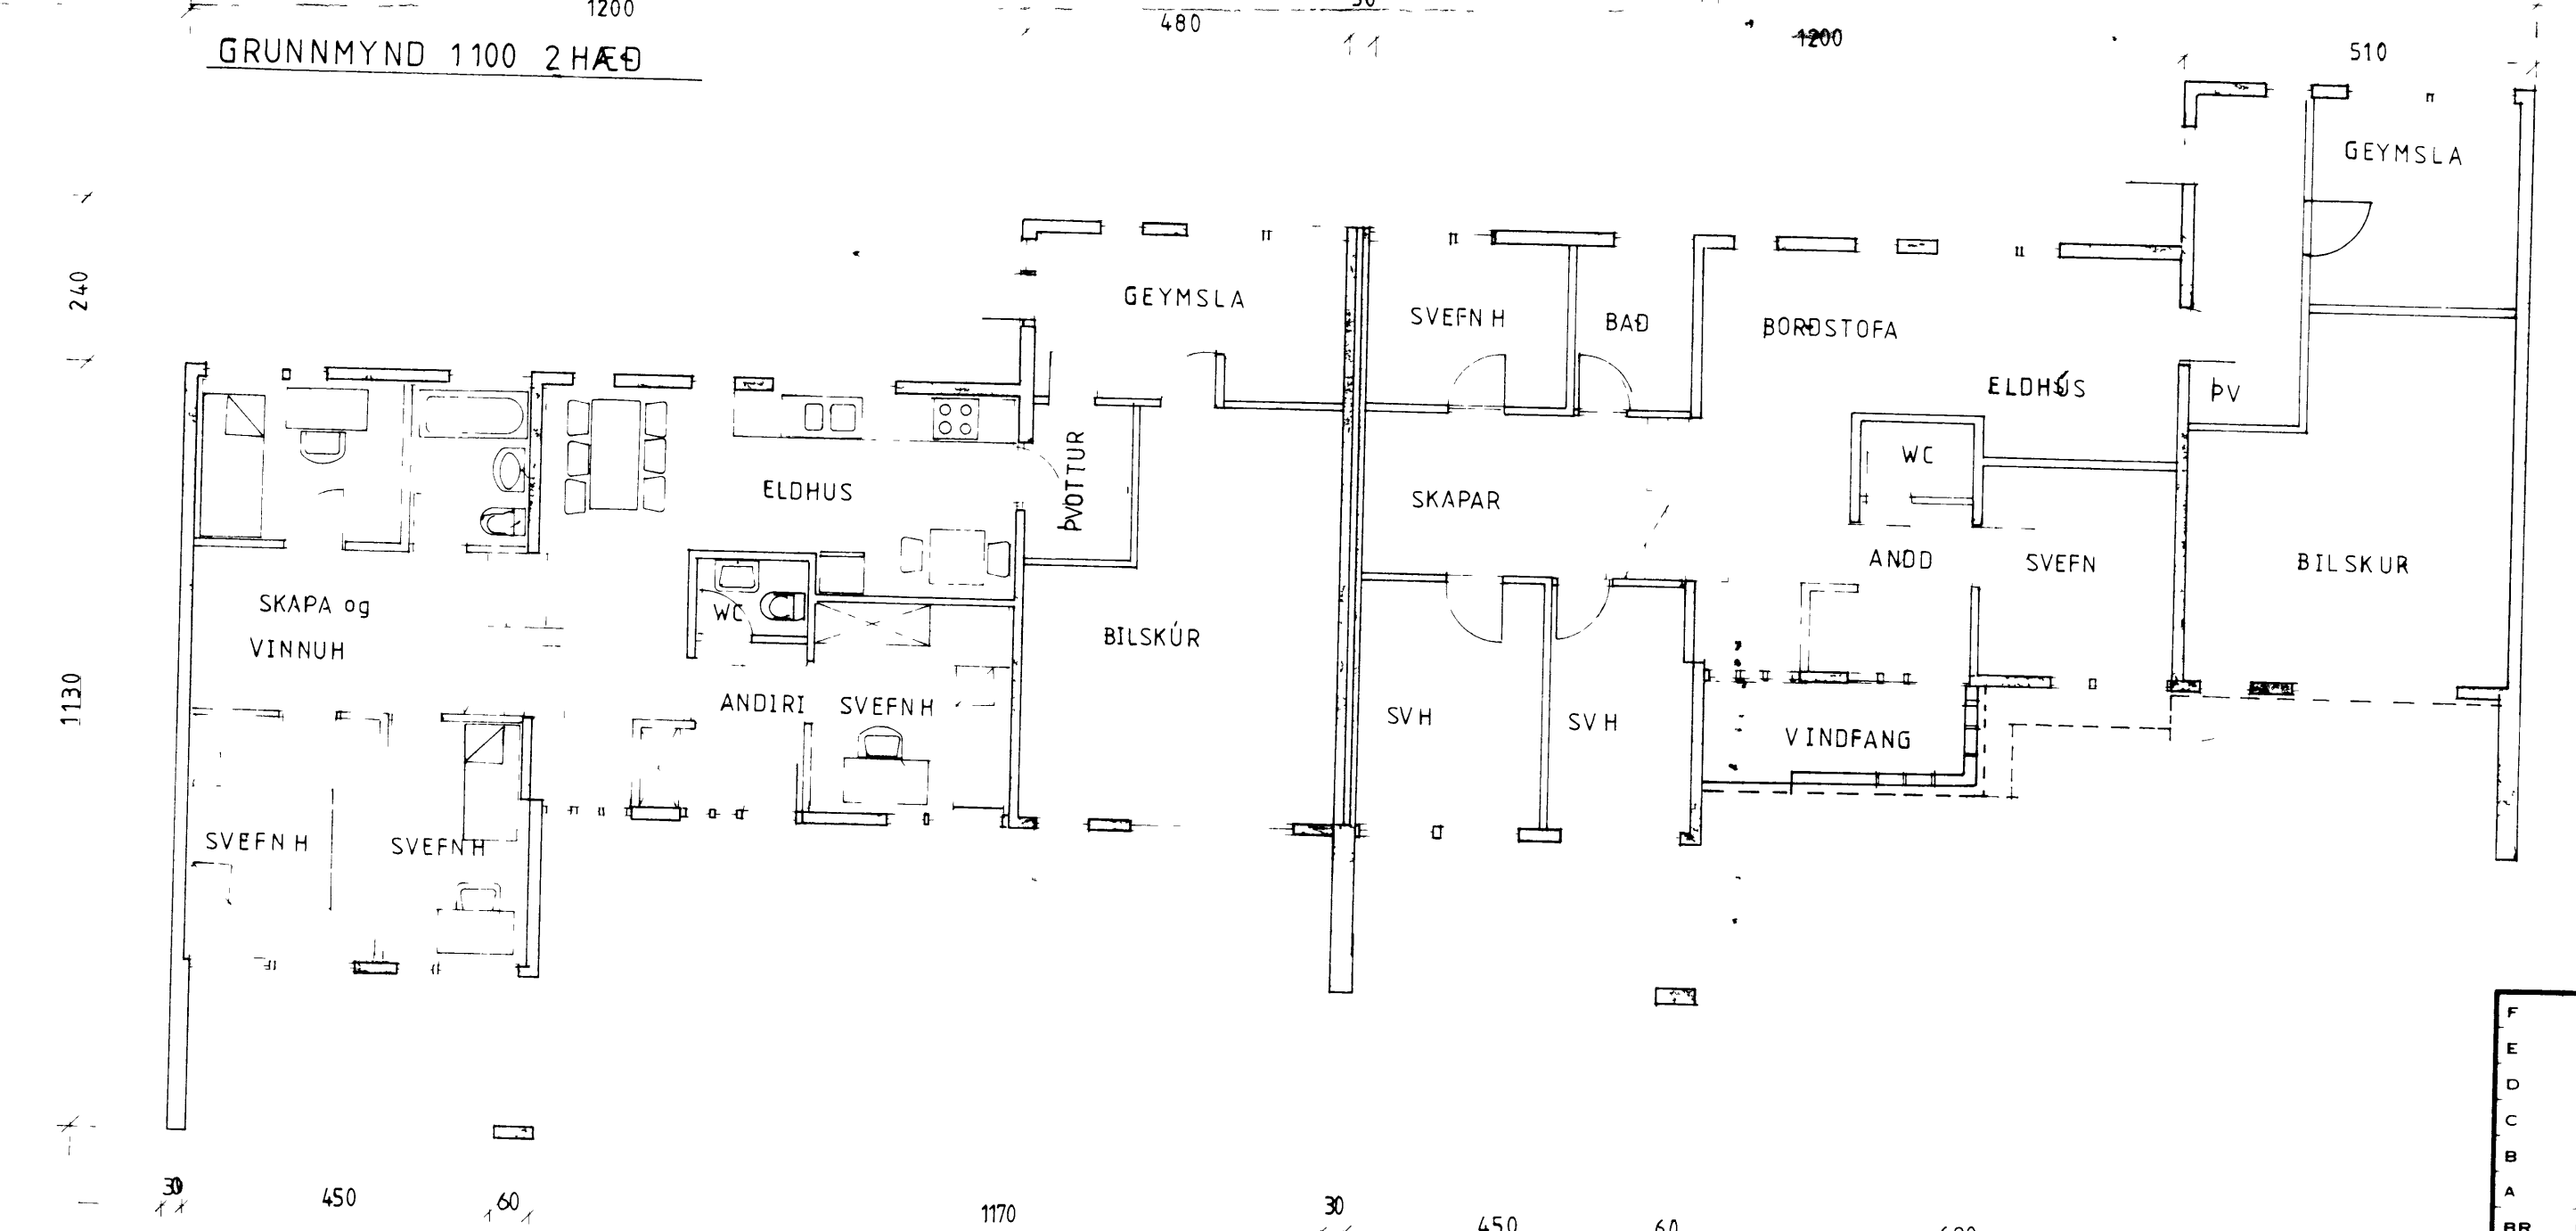

GRUNNMYND 1100 1 HÆÐ

F	VERK	PARHUS VIÐ DVERGHAMAR 42
E		SÓLSKYLI Á SVOLUM
D		OG VINDFANG
C		TILLAGA NR 1
B		
A		
BR	DAGS	BREYTING
	TEIKN NR	3 AF 8410
	HANNAÐ PZ	TEIKNAD_SS
	BYGGINGATÆKNIFRÆÐINGUR	KVARDI 1100
	<b>PÁLL ZÓPHONIÁSSON</b>	