




1954

SAMÞYKKT AF BYGGINGARFULLTRUA

04.11.1993

BYGGINGARFULLTRUINN Í VESTMANNNAEYJUM

Mælik
1:500

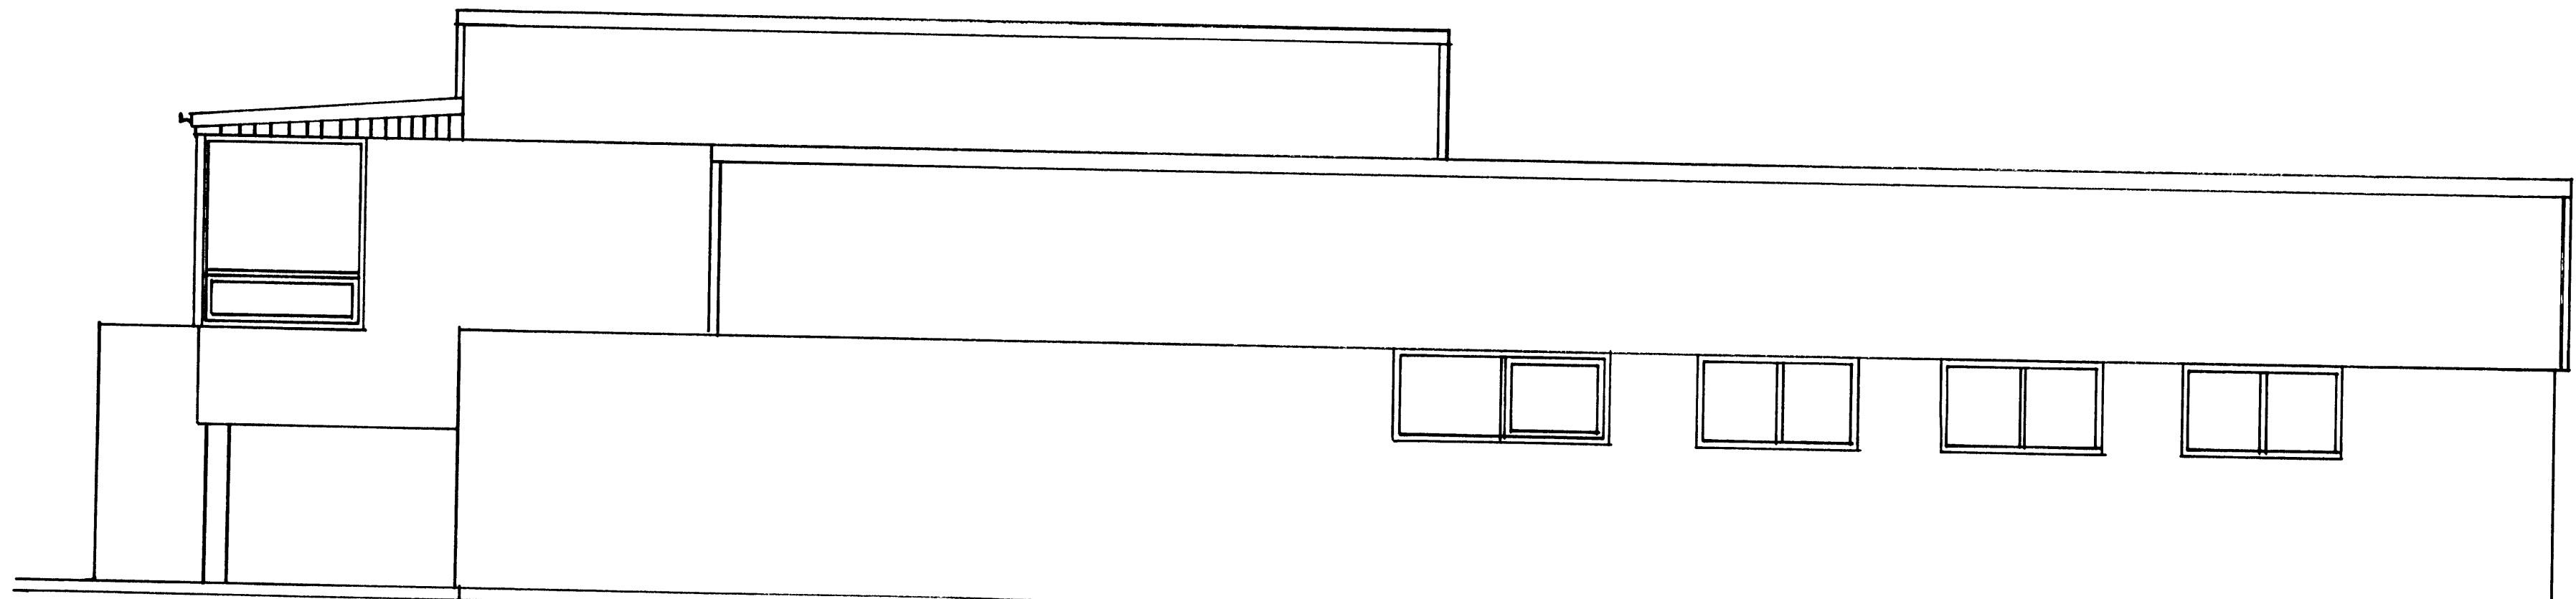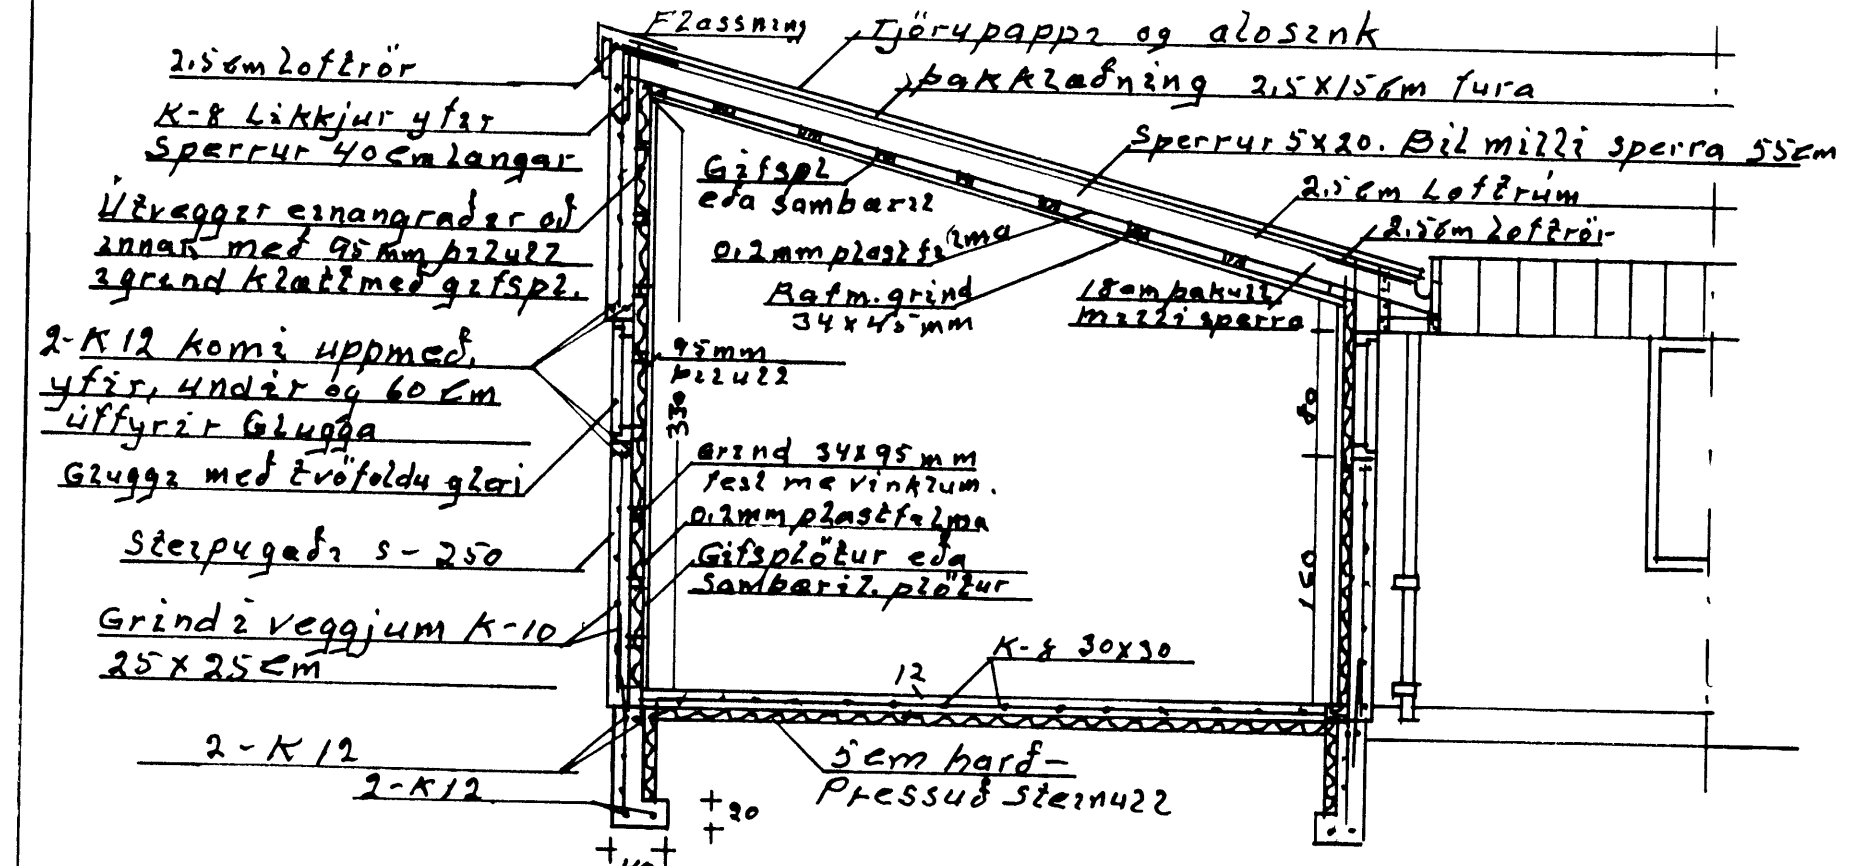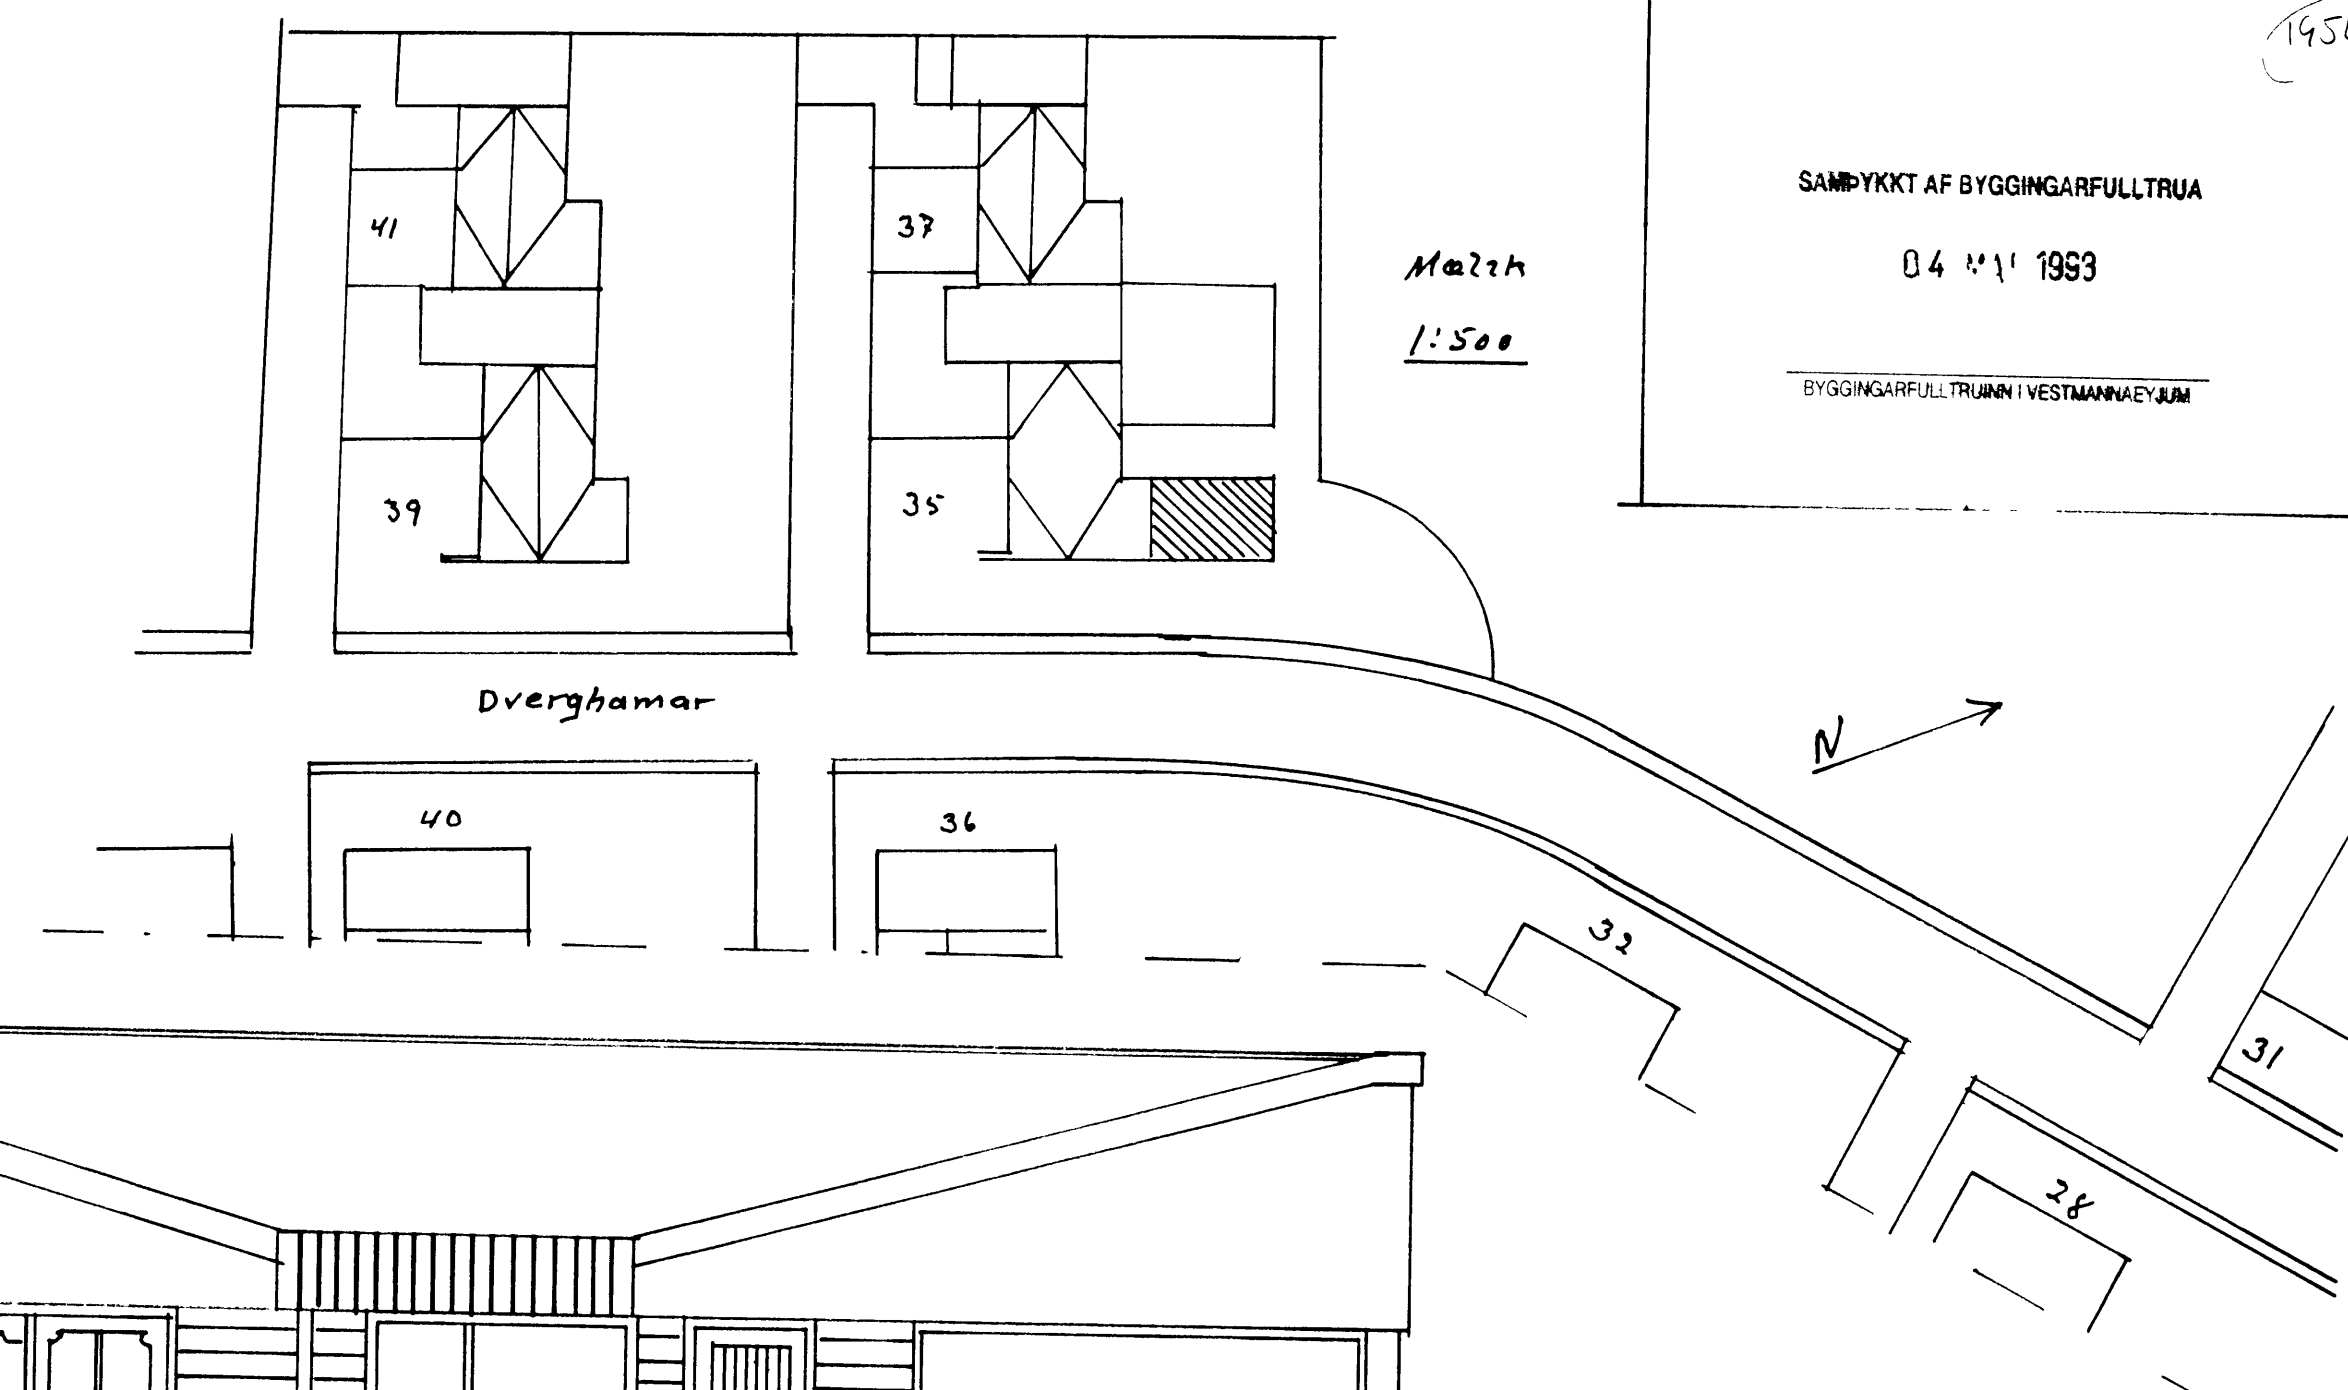

Mælik
1:50
1:500

Dverghamar 35
Snerðing af
Bifreiðageymslu

Ónefnd
mál í
em

Utlit suður-
og austurhliða

Teknað
í apríl
1998