Dverghamar 34 útlit suður mkv 1:100

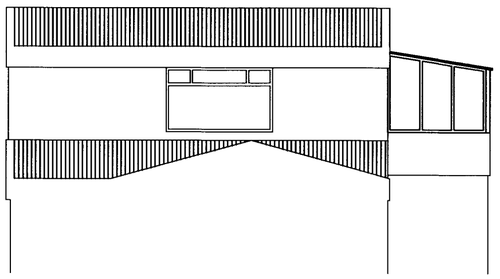

útlit vestur mkv 1:100

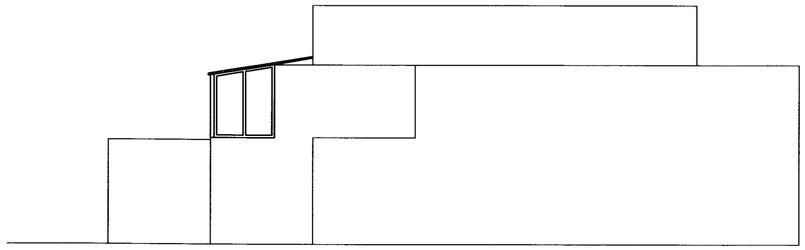

útlit austur mkv 1:100

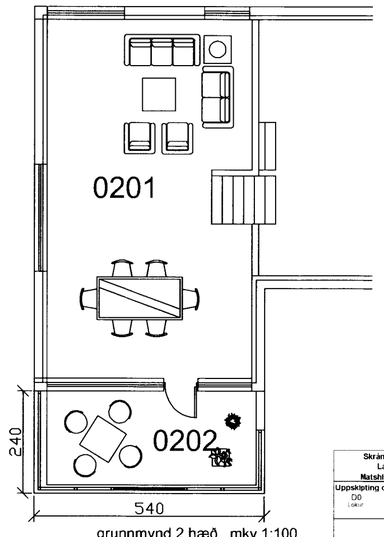

grunnmynd 2 hæð mkv 1:100

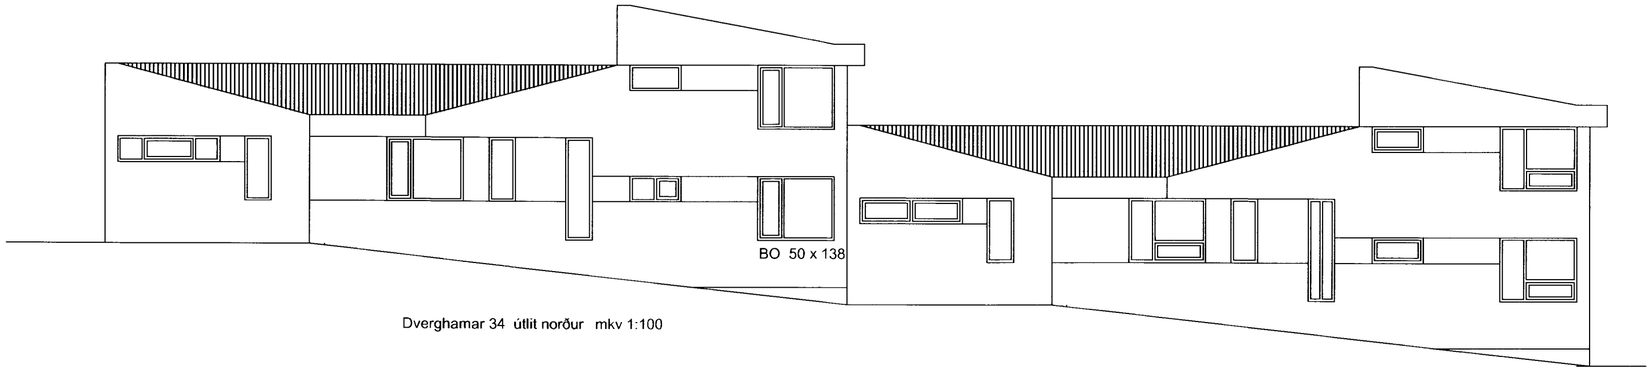

Dverghamar 34 útlit norður mkv 1:100

Skýringar:
sólhús er byggt úr pvc-u plastgluggaeiningum með tvöföldu gleri.
Þak er einnig úr pvc-u einingum með tvöföldu öryggisgleri. Opnanleg fög eru ætluð einnig sem björgunarop.

BO: björgunarop breidd x hæð

öll mál eru í sentimetrum

Gluggar eru einnig smíðaðir úr pvc-u plastprófílum með tvöföldu gleri, allir opnanlegir gluggar í íbúðaherbergjum eru einnig ætlaðir sem björgunarop.

Skráningartafla: Dverghamar 34
Landnúmer: 160589
Matshlutanúmer: 01
Skrásetjari: Ágúst hreggviðsson
Kennitala: ##########
Útgáfa: 4.Útt **Dags.:** 4.3.2012

Uppskipting og lýsing D0 Lóð	D1 Rými hæð+rúm	D2 Notkun tæki	D3 Matsúð flokkun	D4 Eignarhald	Stærðir D5 Bókfærð m²	D5M Millifærð m²	D6 Svalir m²	D7 Op m²	D8 Bruttóflatar m²	D9 Bruttóflatar sh.4.1.b	D10a Salarhæð mun	D10b Salarhæð mæld	D11 Brutto rúmmál m³	D12 Nettóflatar m²	D16 Birt flatarmál m²	Reiknitala skógarumhverfis	D17 Skipta rúmmál m³
		Matshluti			355.2	0.0	3.0	0.0	208.4	0.0			612.8	177.5	208.4		496.970
		Botn											29.4				
	01	**1. hæð**			146.8	0.0	3.0	0.0	146.8	0.0			396.3	125.1	146.8		
A	0101	**íbúð**	N	0101	100.9				100.9		2.70	2.70	272.4	85.8	100.9	2.70	231.660
A	0102	**bílgeymsla**	B	0101	45.9				45.9		2.70	2.70	123.9	39.3	45.9	2.70	106.110
	02	**2. hæð**			61.6	0.0	3.0	0.0	61.6	0.0			187.1	52.4	61.6		
A	0201	**íbúð**	N	0101	48.6				48.6		2.70	3.50	150.7	41.6	48.6	3.10	128.960
A	0202	**sólhús**	N	0101	13.0				13.0		2.60	3.00	36.4	10.8	13.0	2.80	30.240
	03	**þak**			146.8	0.0	3.0	0.0	0.0	0.0			0.0	0.0	0.0		
A	0301	**þak**	F	0101	146.8						0.30	1.50	0.0	0.0			

Athugasemdir

Sameignir sumra

Eignarhald

Eignar hald	Notkun tæki	Birt flatarmál m²	Skiptarúmmál Séreign m³	Séreign og sameign m³
0101	**íbúð**	208.4	496.970	496.970
	Alls	208.4	496.970	496.970

Verkheiti: Dverghamar 34	dags: 4.3.2012	nr:	dags:	breyting:	
Verkefni: sólhús, gluggabreytingar	Verkefnisnr: 120301				
mkv: 1:100	Teikn nr: 100				
samþykkt: Ágúst Hreggviðsson					