



ÚTLITSMYND SUÐUR

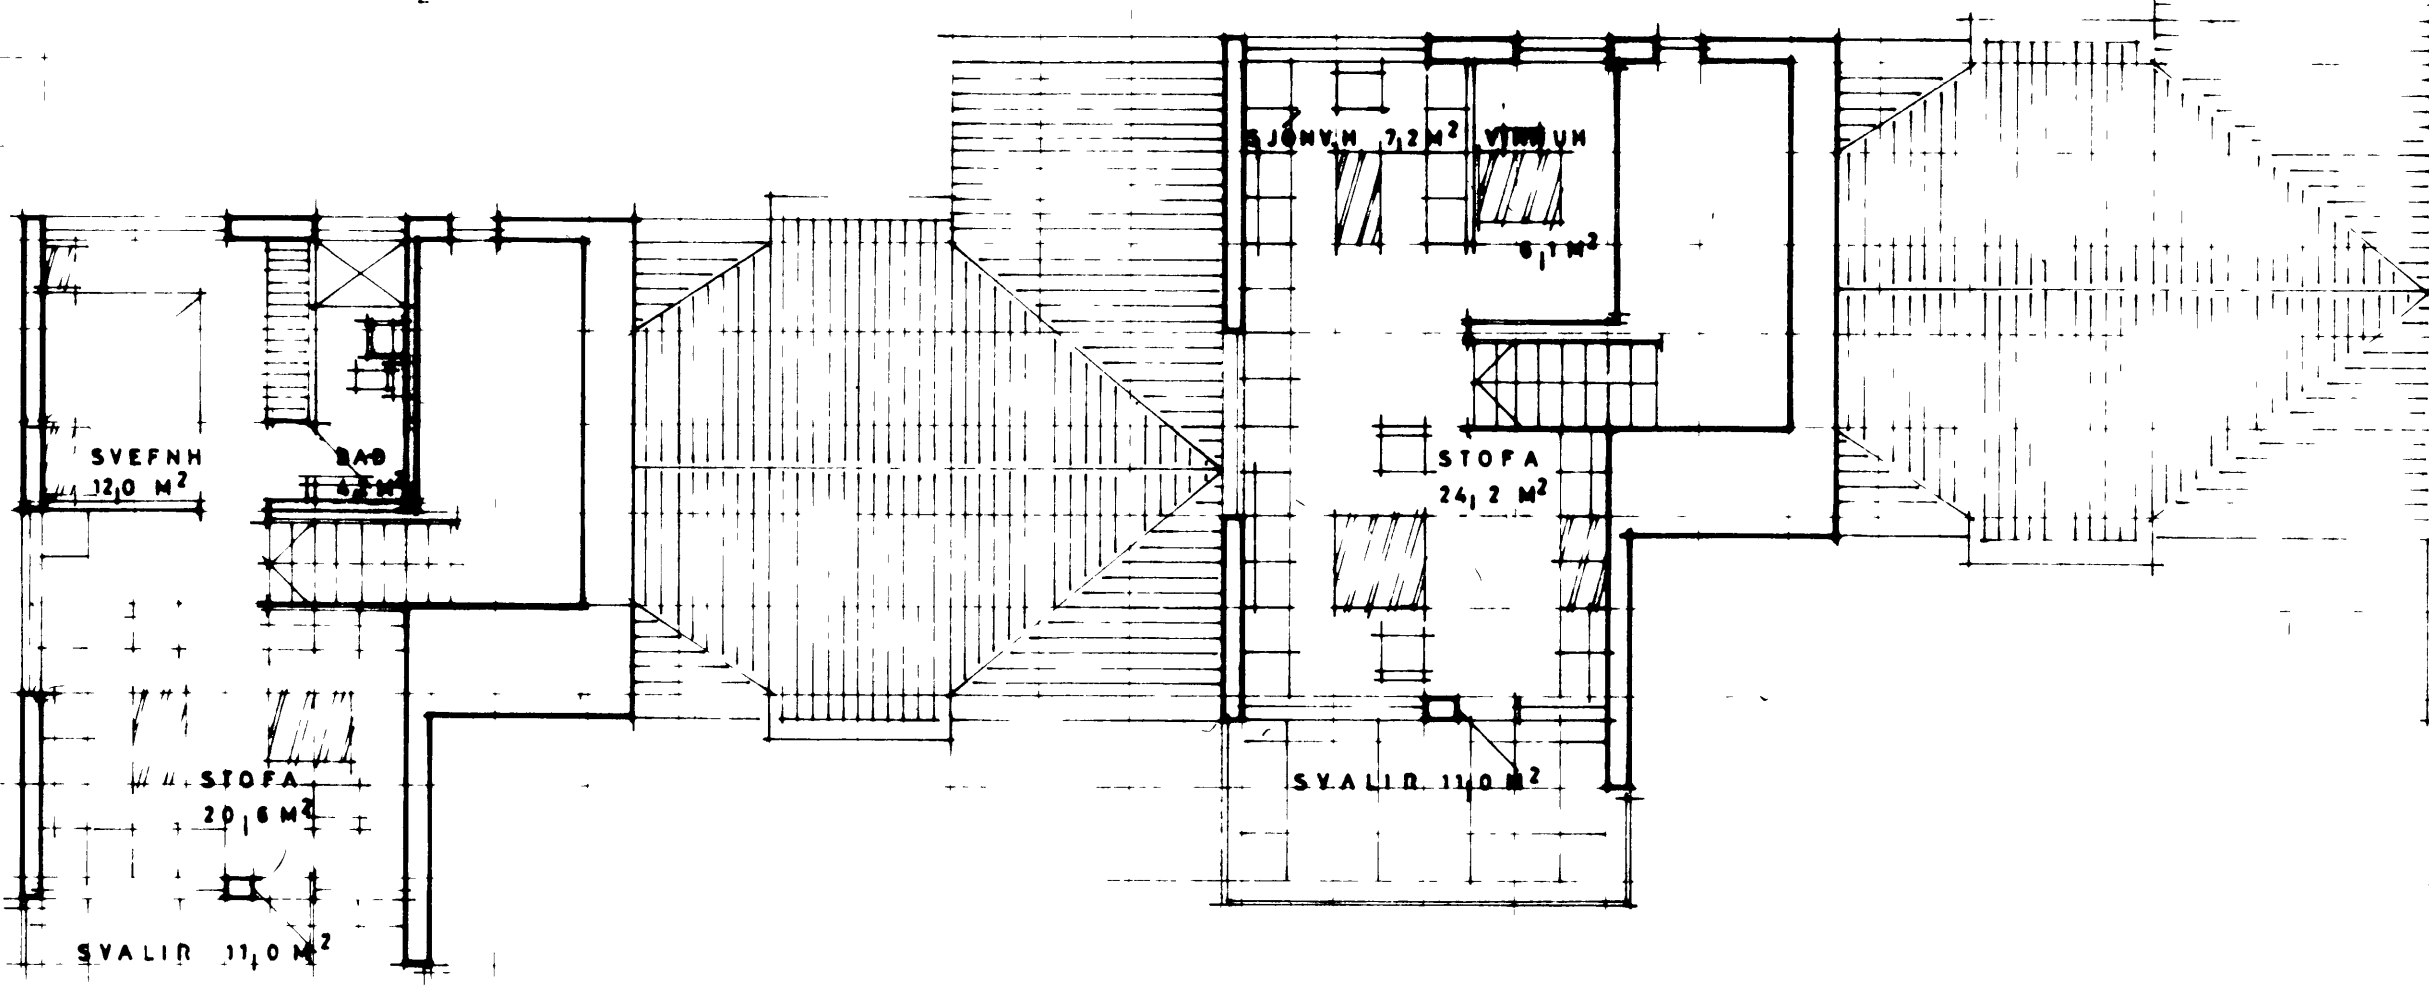

EFRI HÆÐ

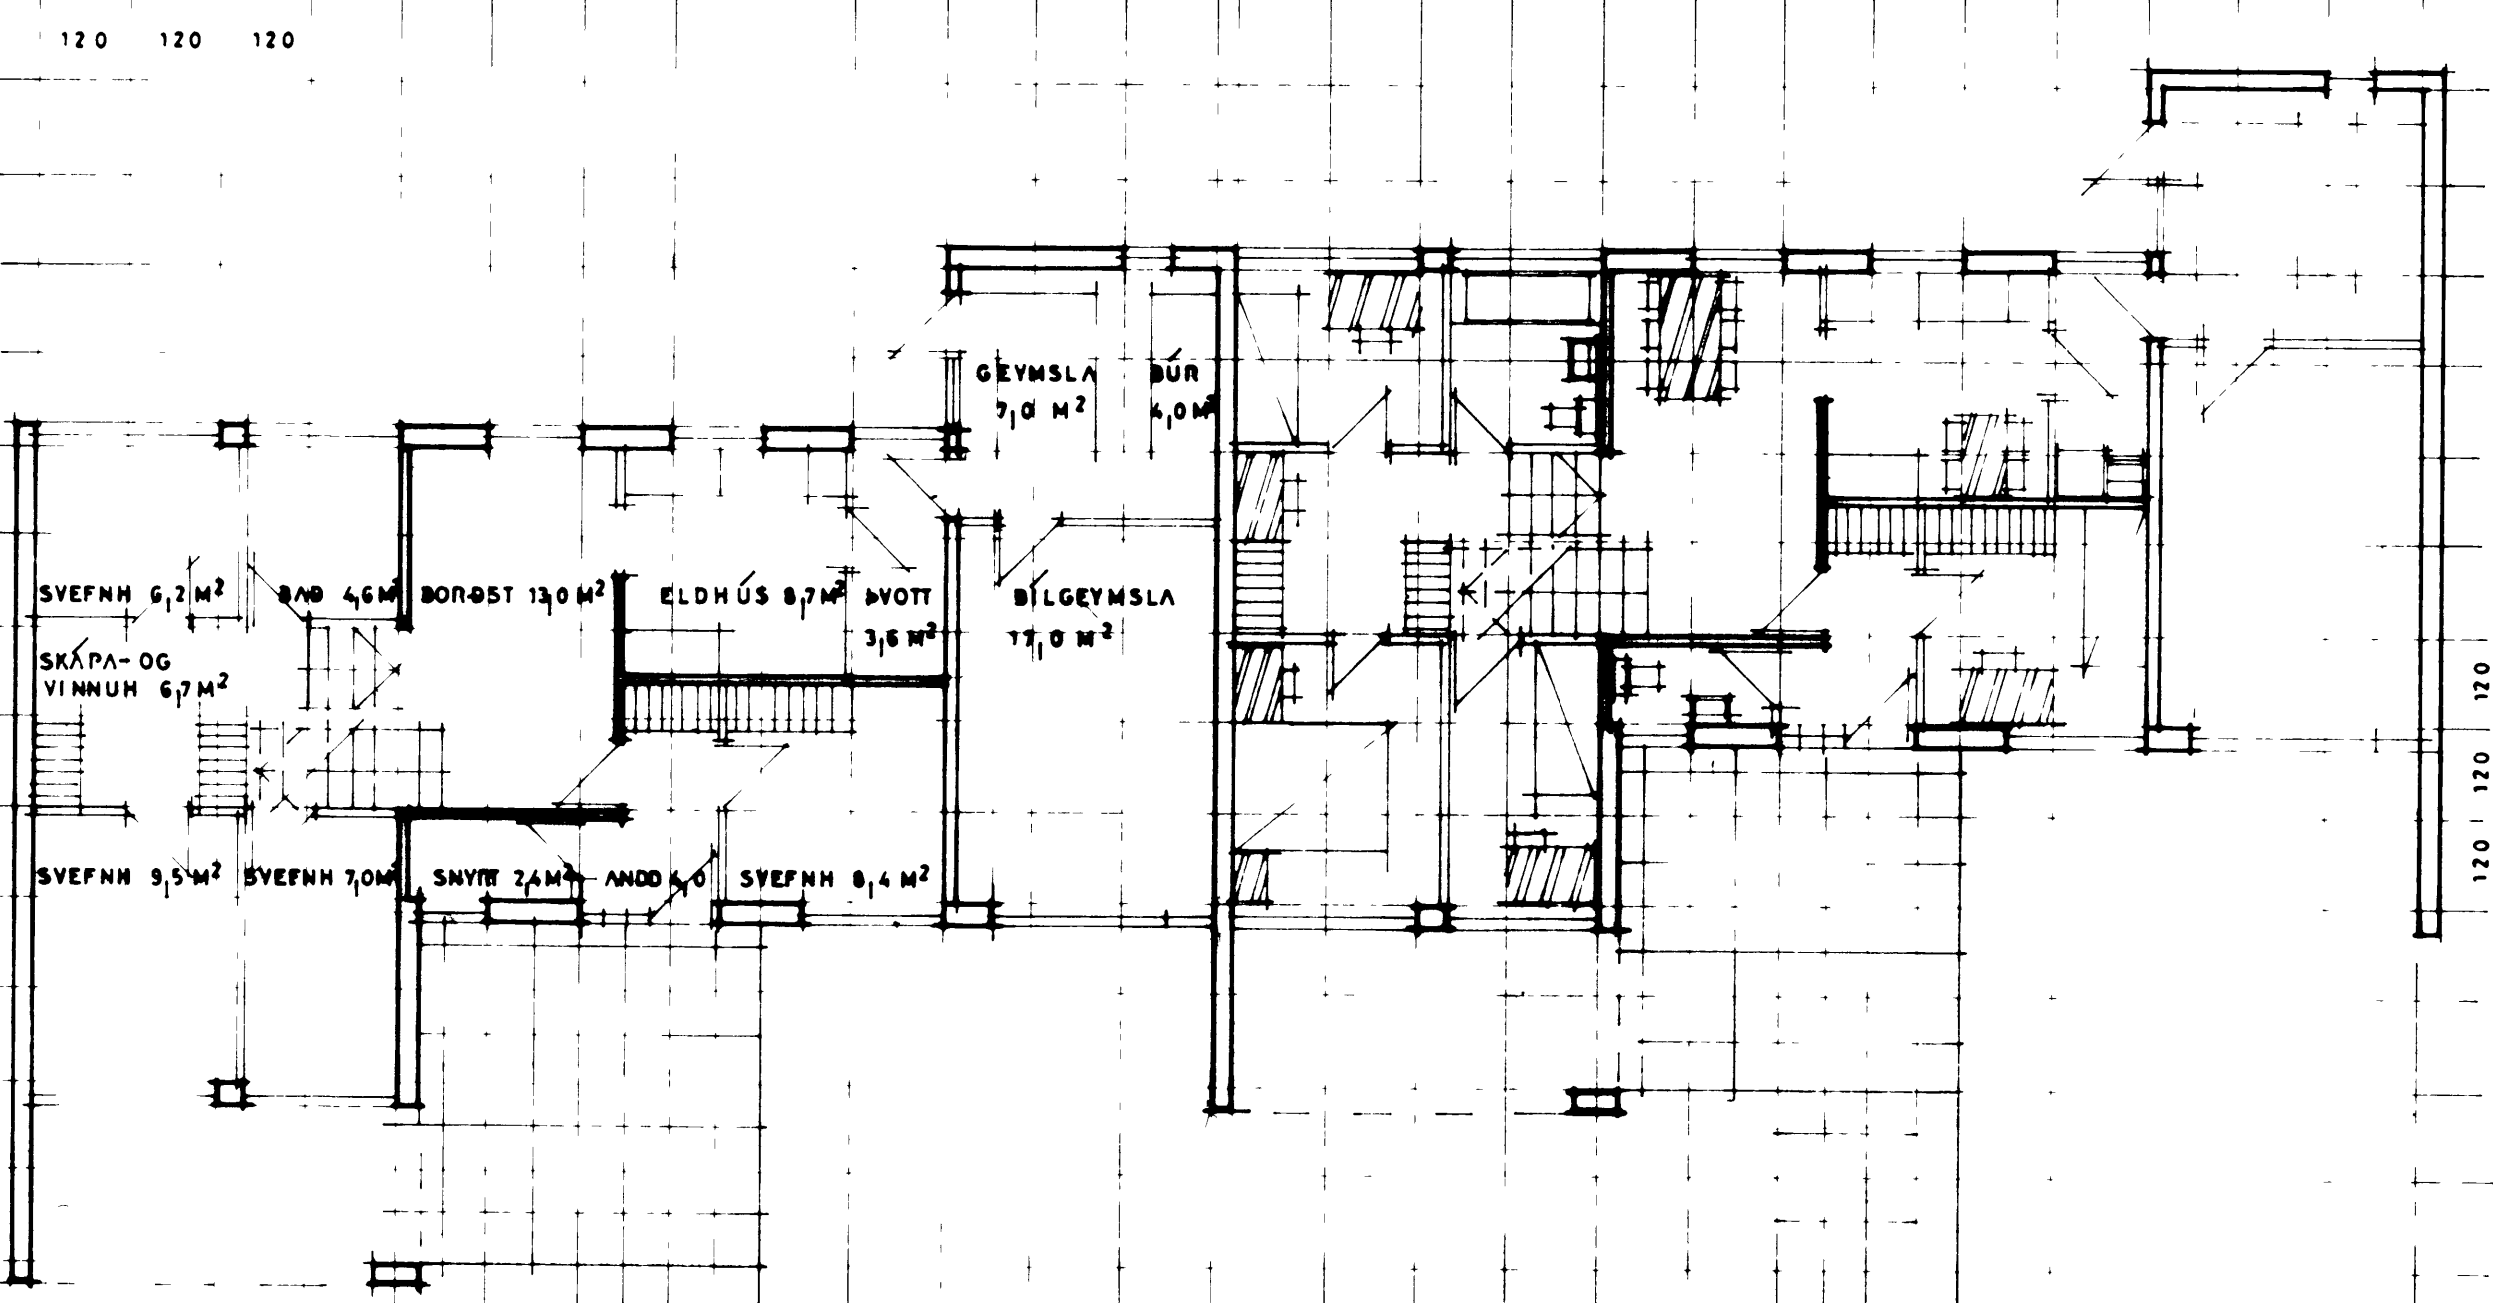

NEÐRI HÆÐ