


SAMPYKKT I BYGGINGANEFND

8-7-86


BYGGINGAFULLTRUINN VESTMANNAEYJUM

*Vallof Holm*

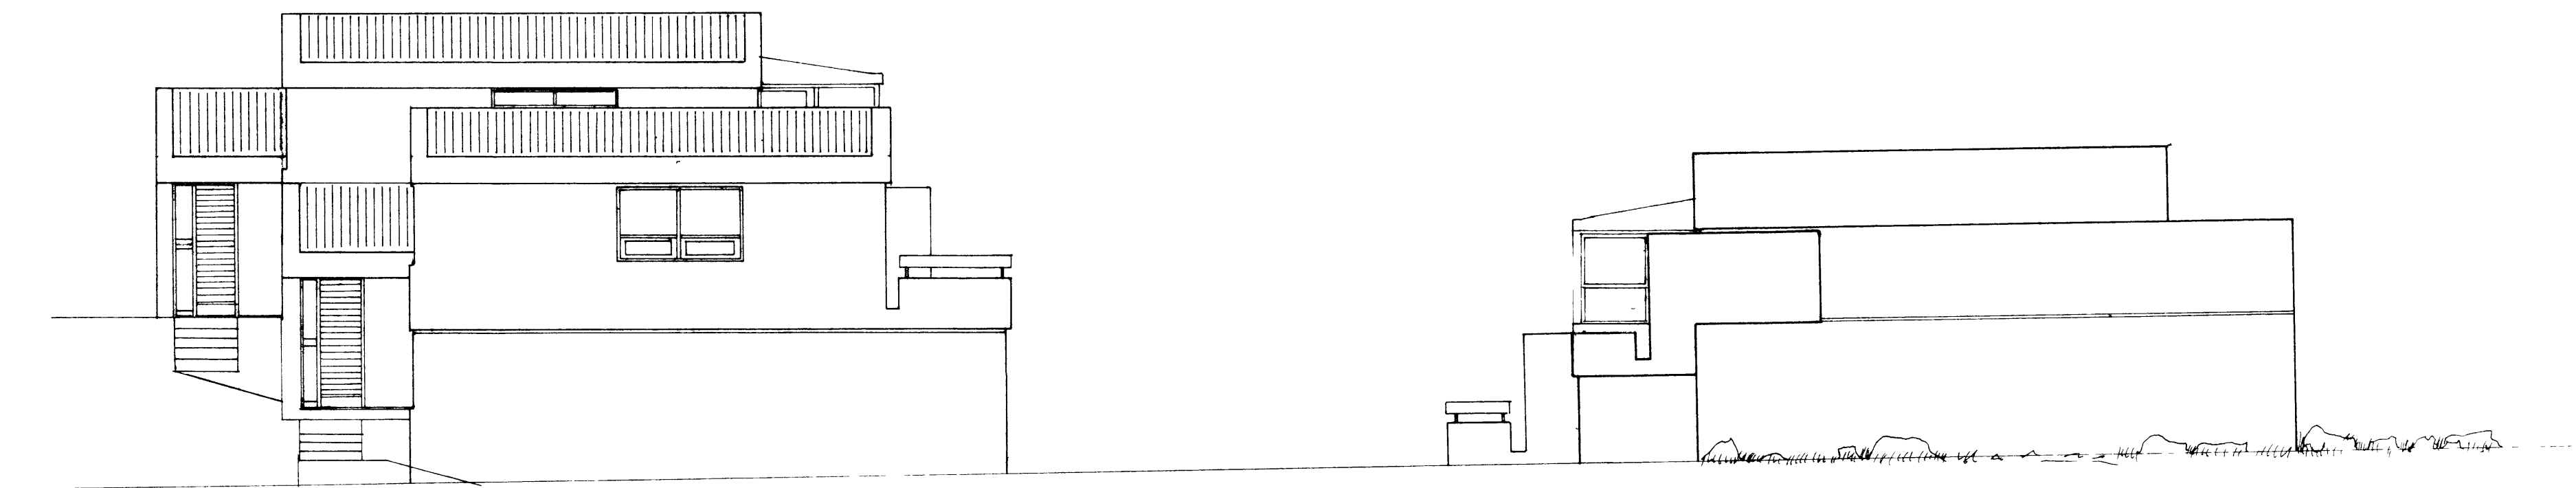

NORÐUR

AUSTUR

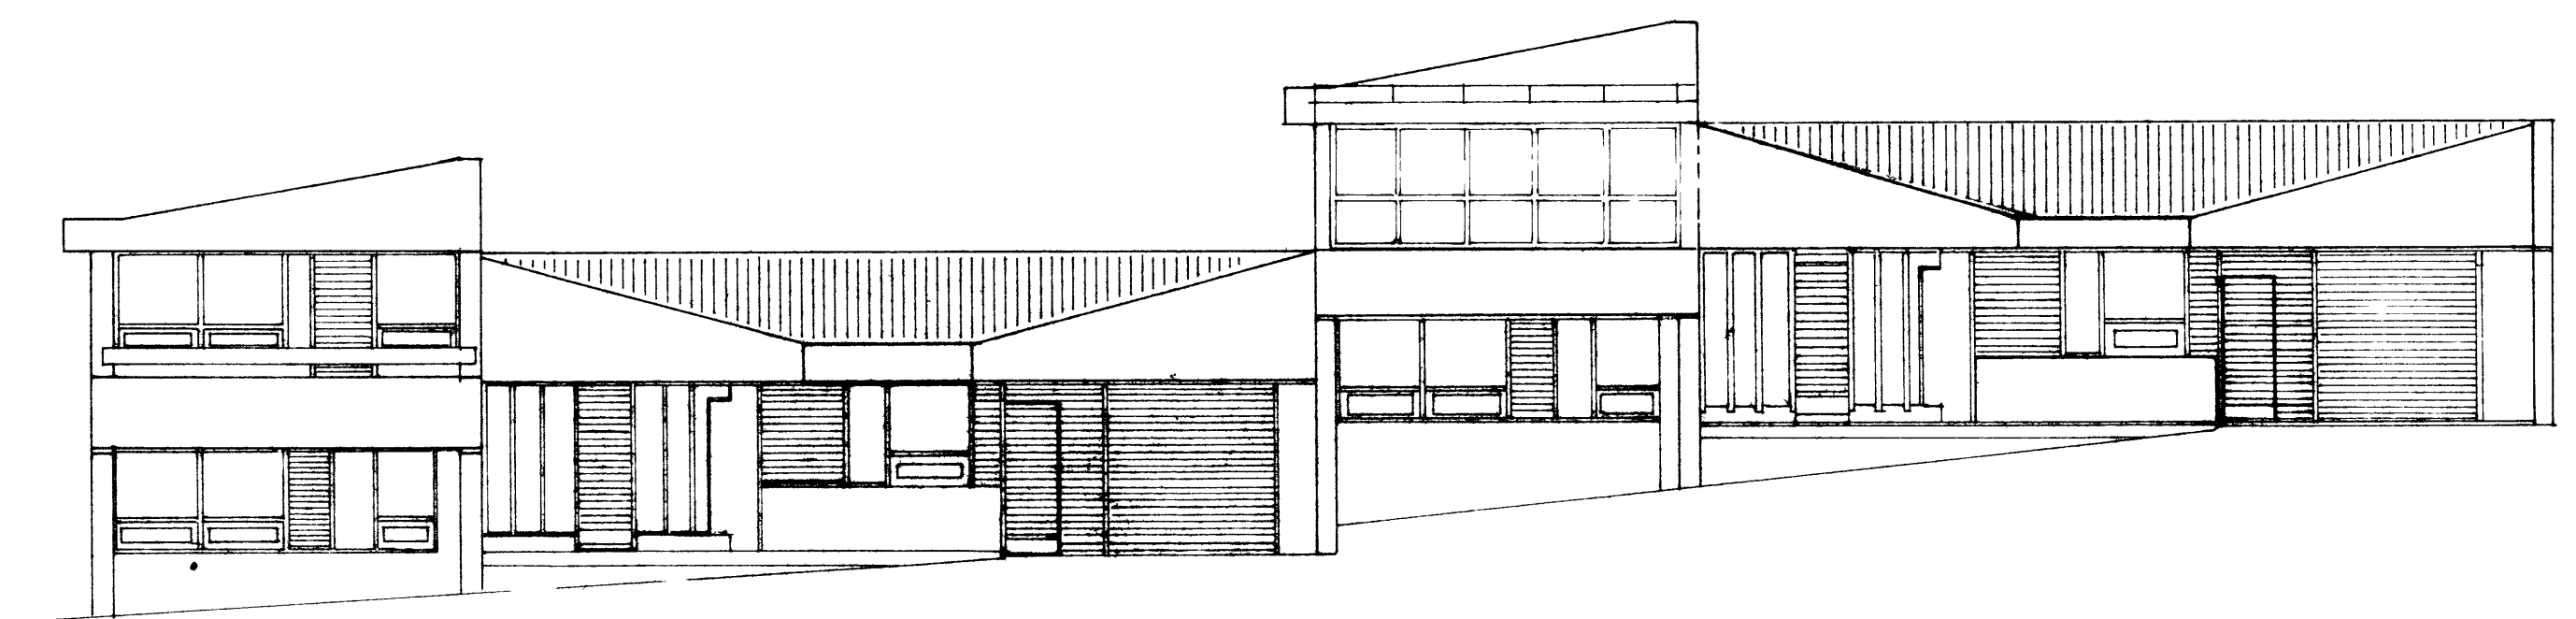

SUÐUR

F			VERK	DVERGHAMAR 35 VESTMANNAEYJUM
E				SÓLSKÝLI Á SVOLUM
D				ÚTLIT
C				
B				
A				
BR	DAGS	BREYTING	TEIKN NR 4	AF 8621
PÁLL ZÓPHONÁSSON			HANNAÐ PZ	TEIKNAD MG
BYGGINGATÆKNIFRÆÐINGUR			KVARÐI 1100	
KIRKJUVEGI 23 - ☎ 98-2711				