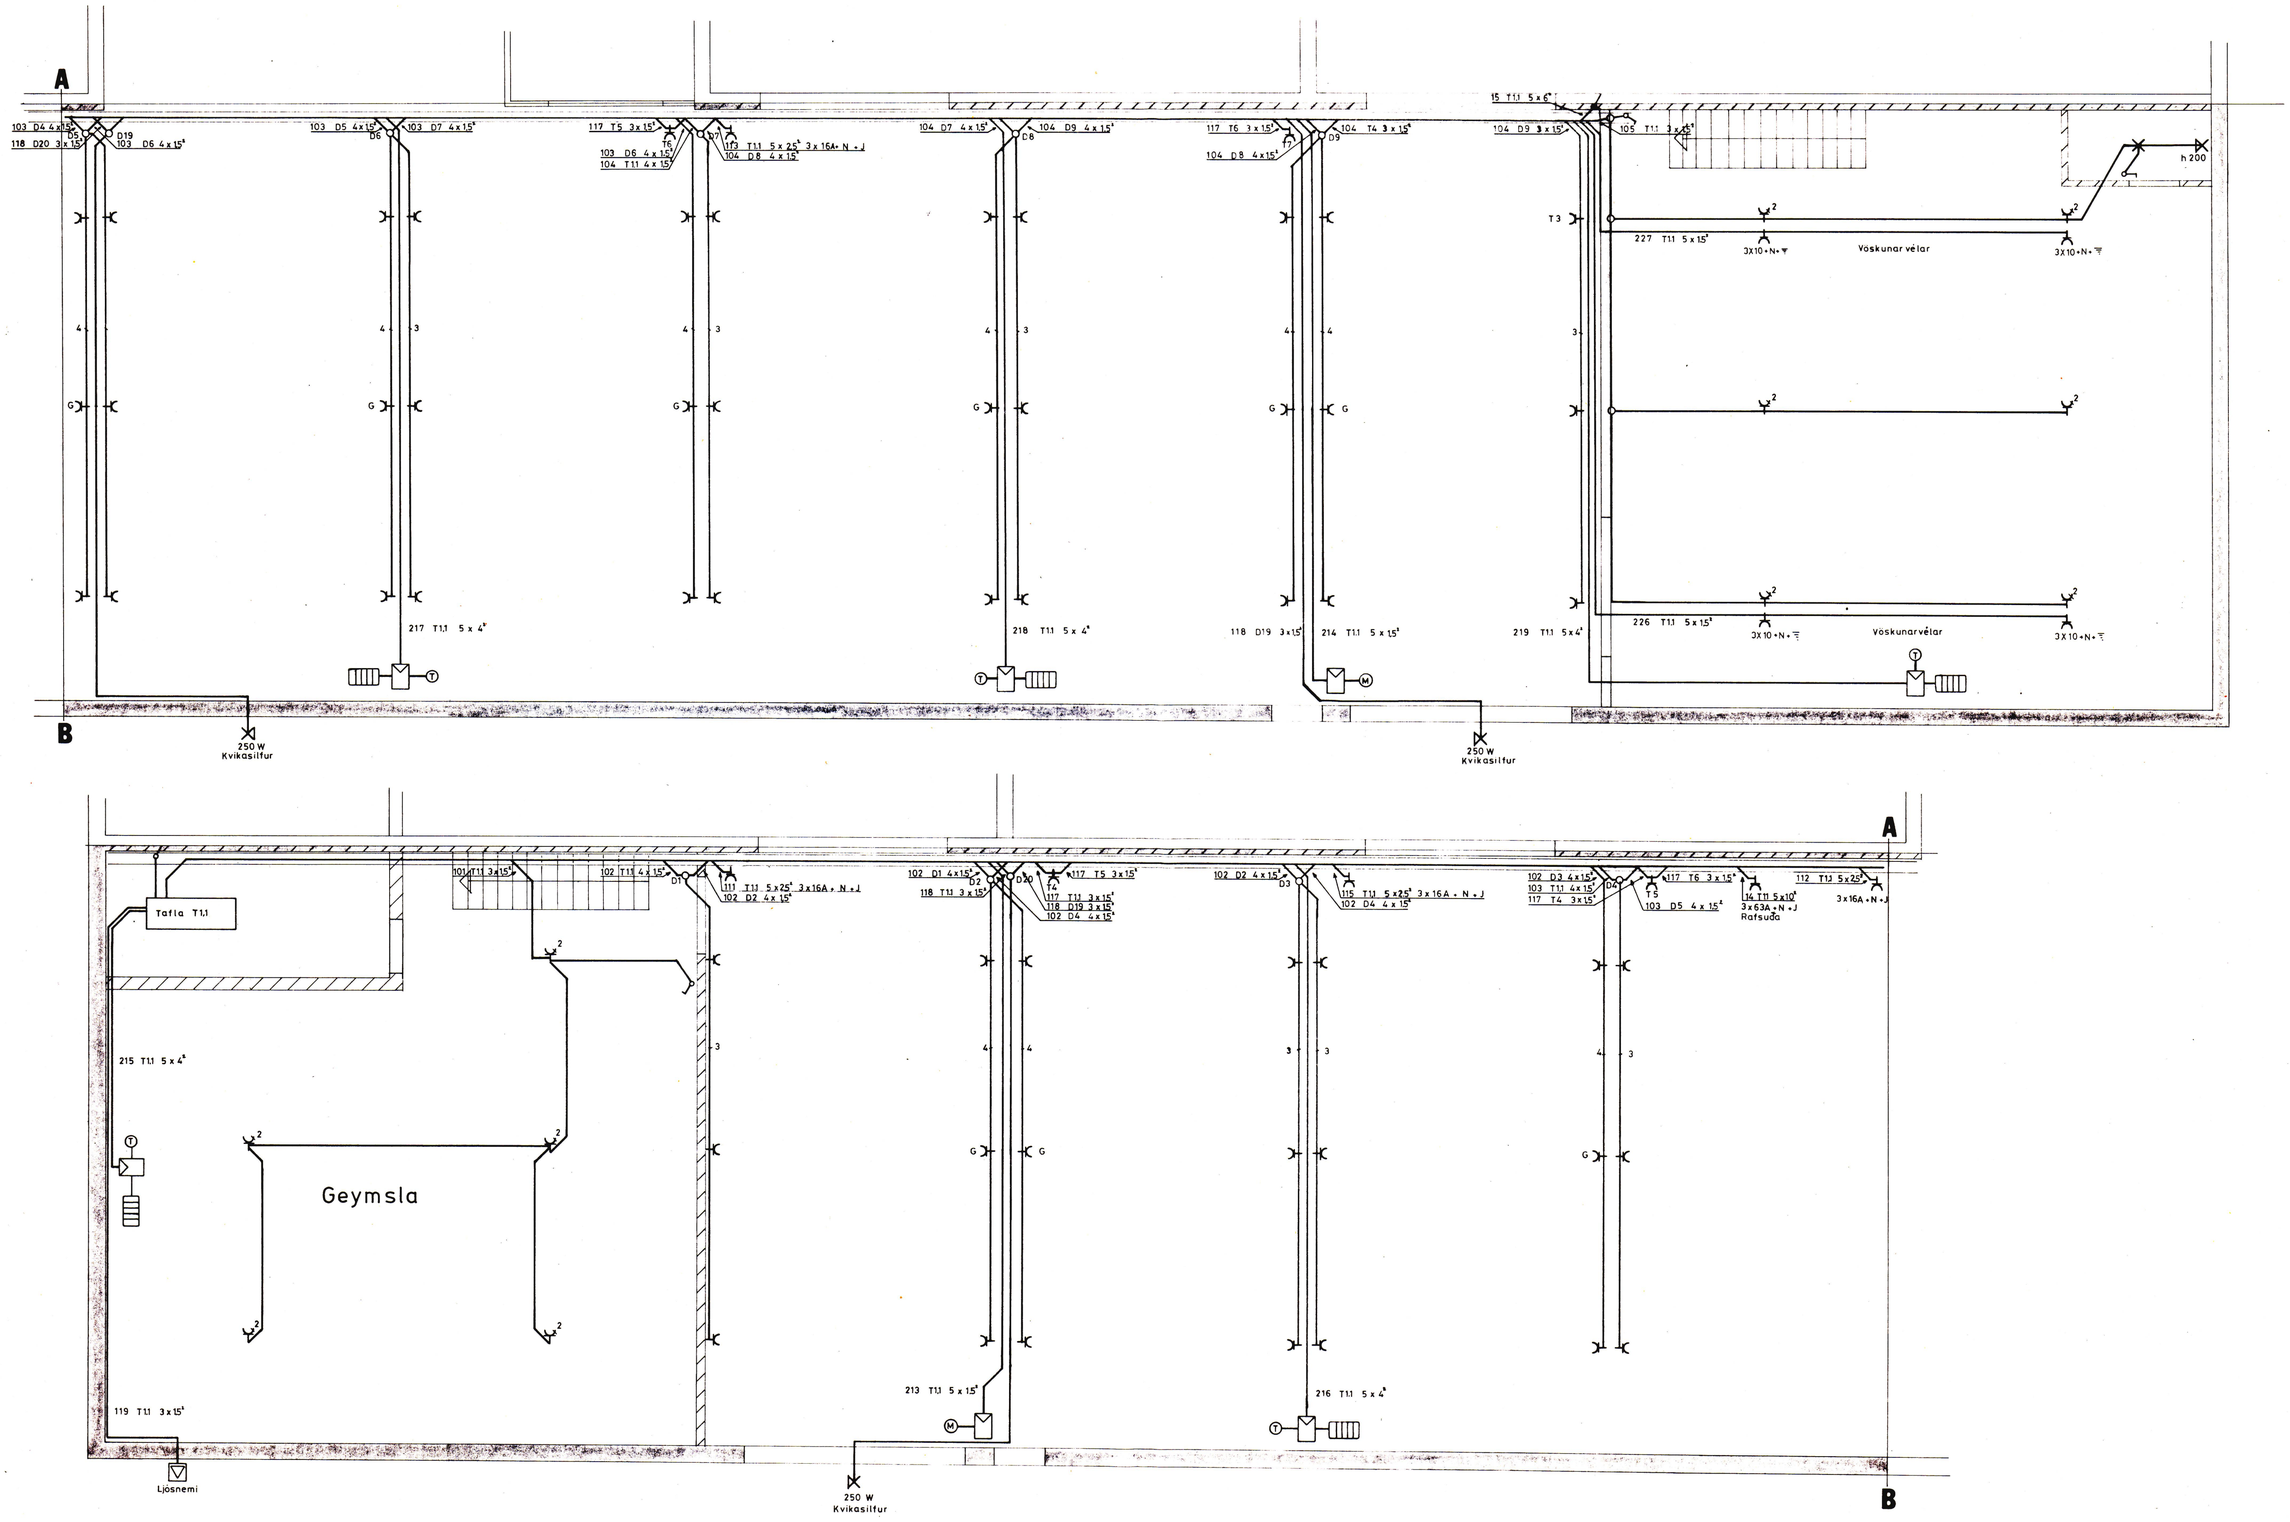

BR. NR.	DAGS.	
TEIKNINGAR NR.		
27	1	349
VERK.	BLAÐ	FRH. BL.
5615	5	6
KVARÐI		
1:50		
HANNAÐ	TEIKNAÐ	YFIRF.
D.A/A.F.	A.V.F.	
REYKJAVÍK	mai 75	

BREYTING

STAKKUR VESTMANNAEYJUM

RAFLAGNIR MÓTTÖKU FLÖKUN VÖSKUN OG GEYMSLU.

Rafhönnun SKIPHOLT 1 SÍMI 1