

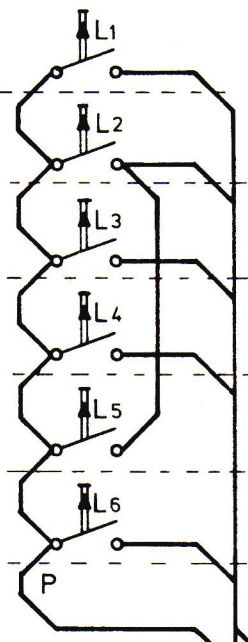
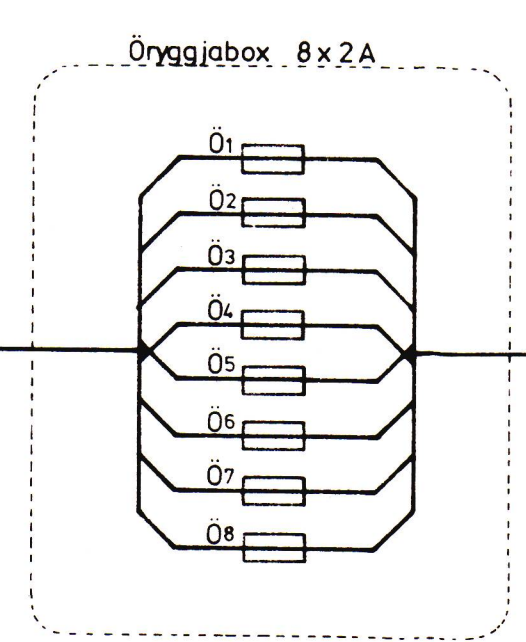





Rofar í vinnslusal

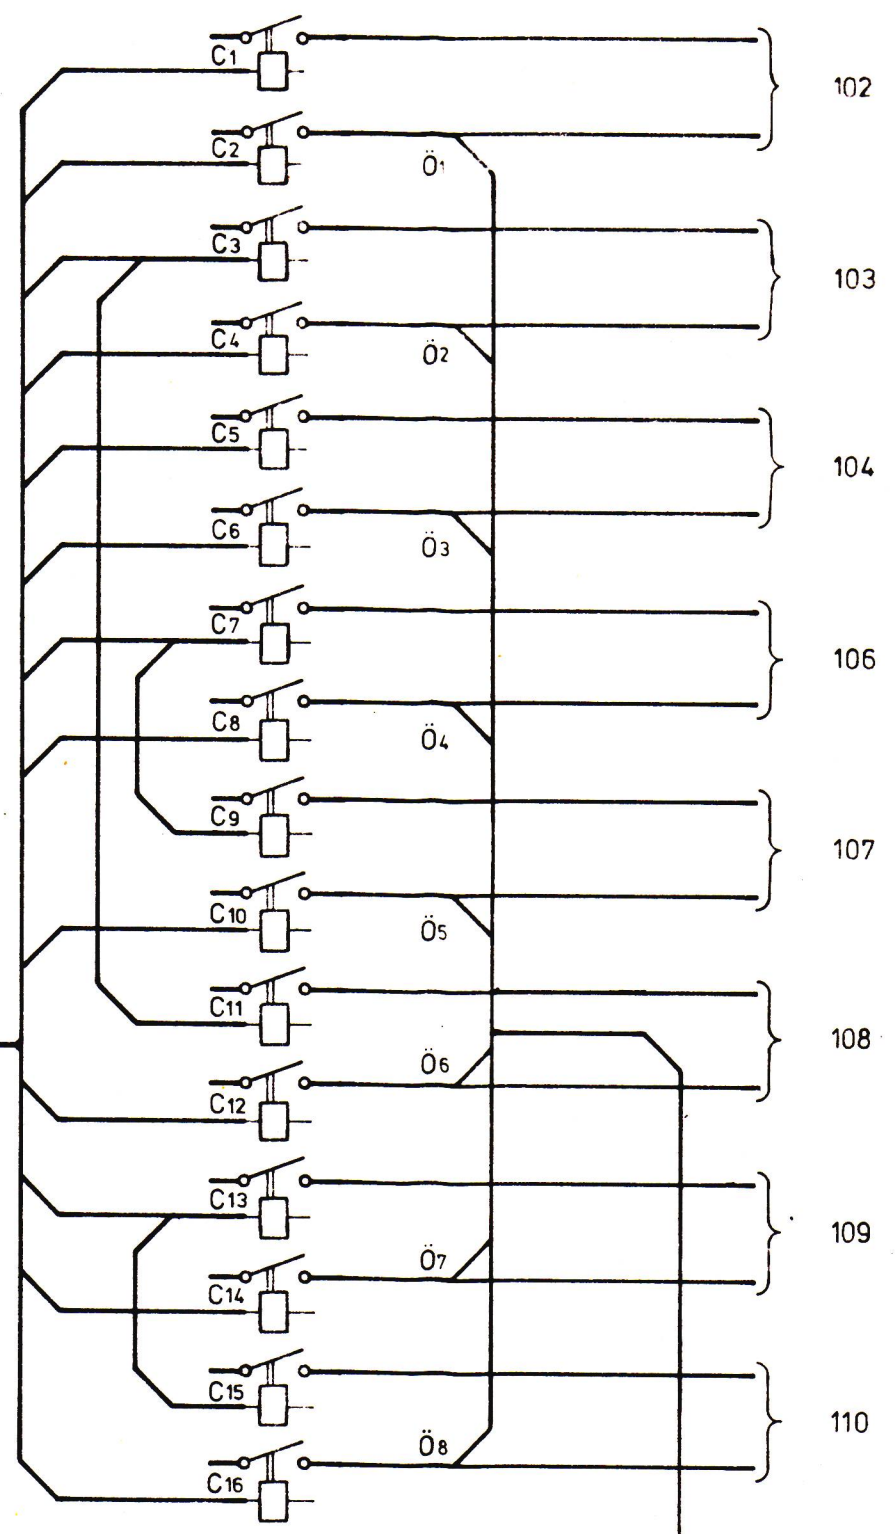


Tafla 11

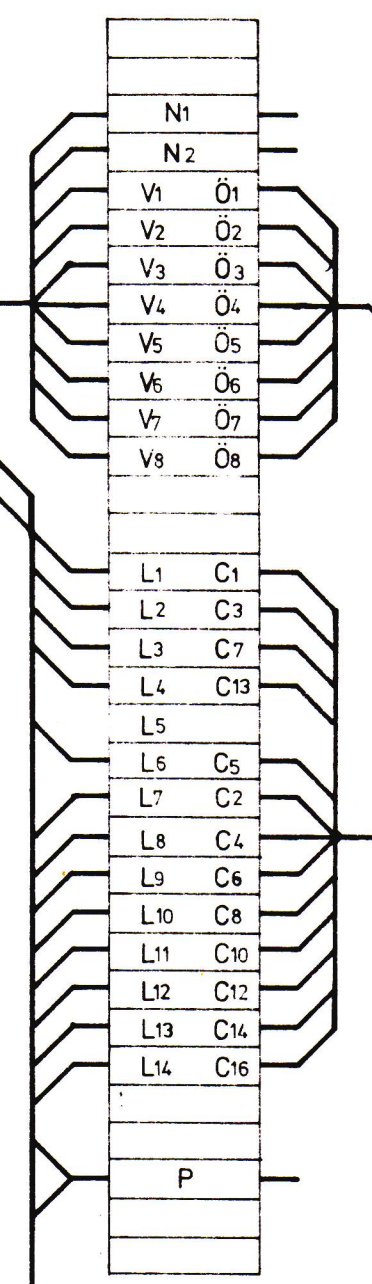


Rofabretti á skrifstofu

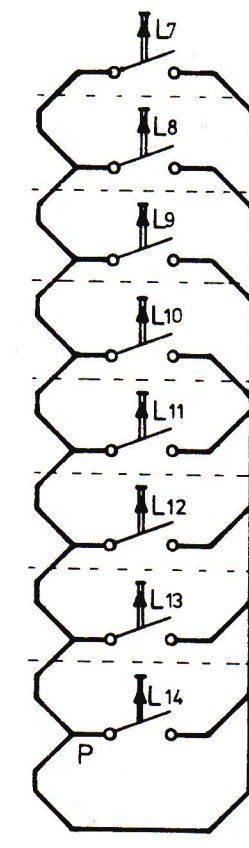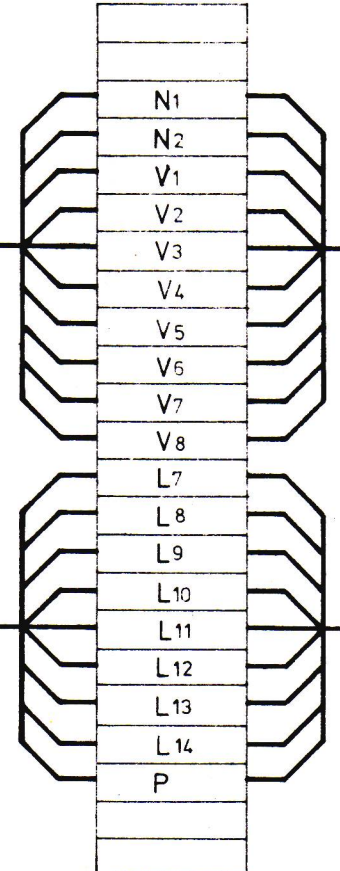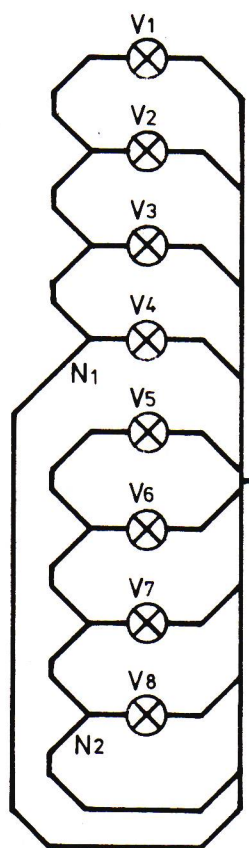

Rofabretti á skrifstofu
45 cm.

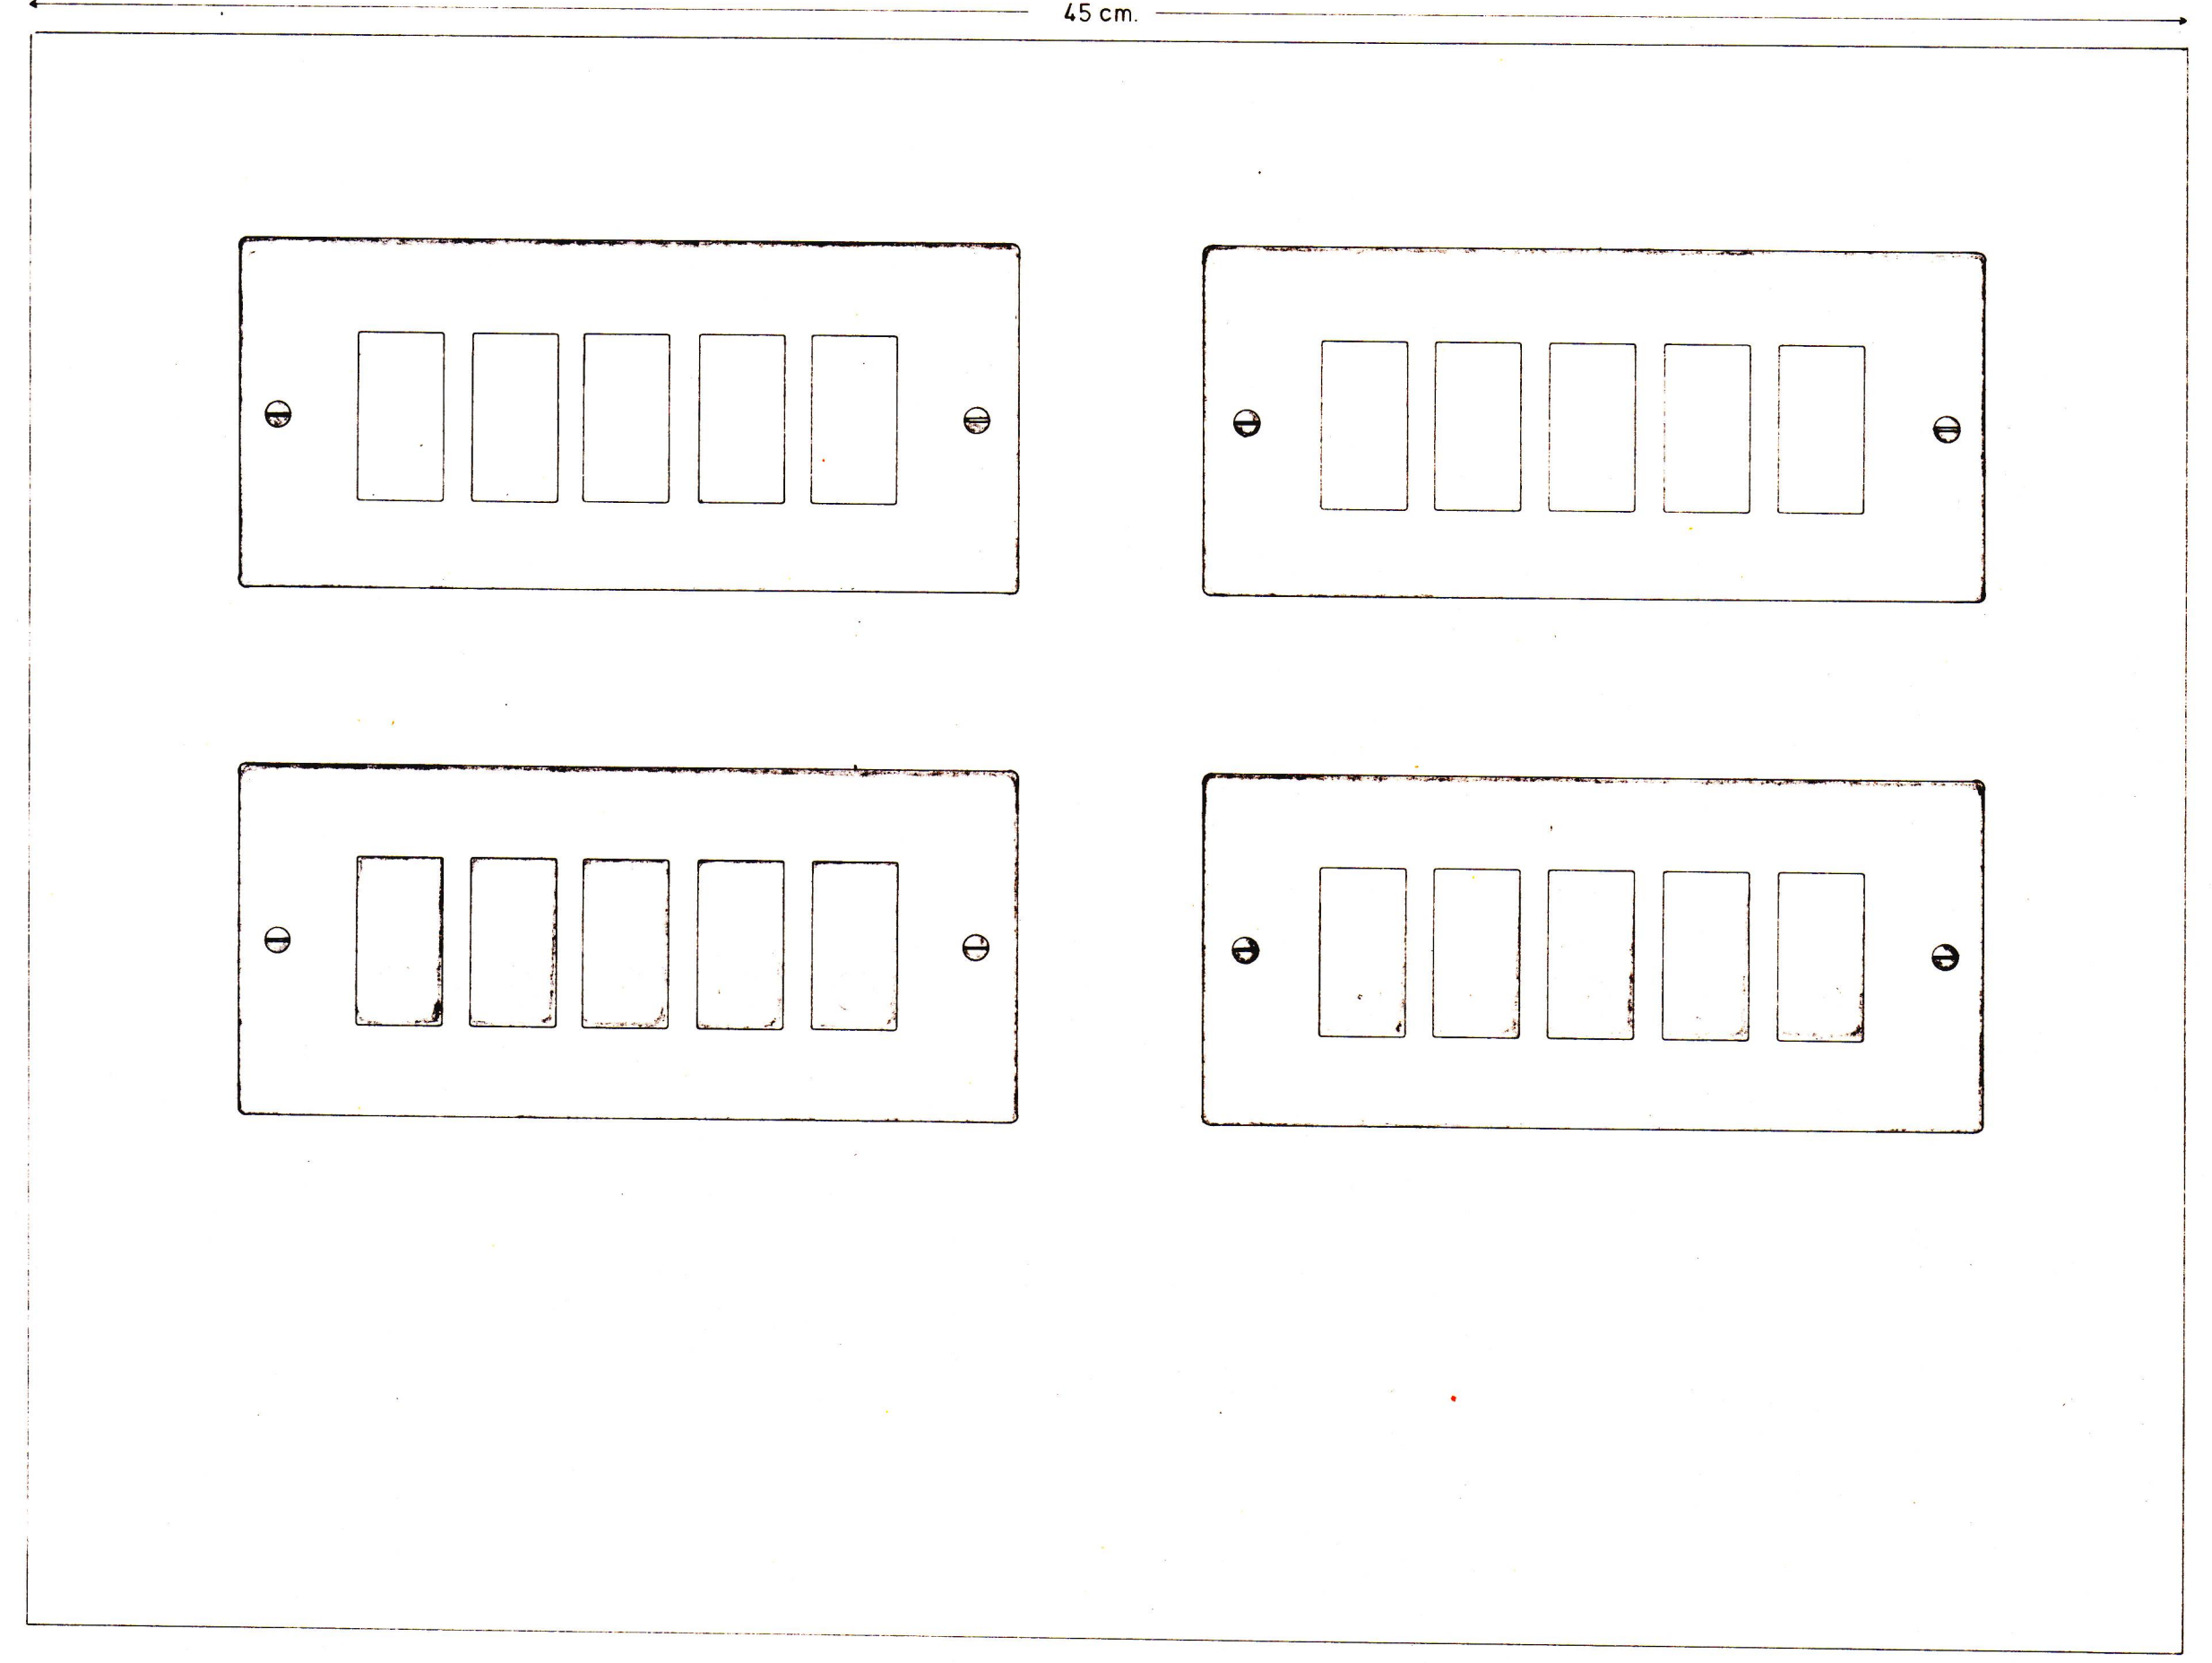

Merking rofa skal fara fram á stöðum.

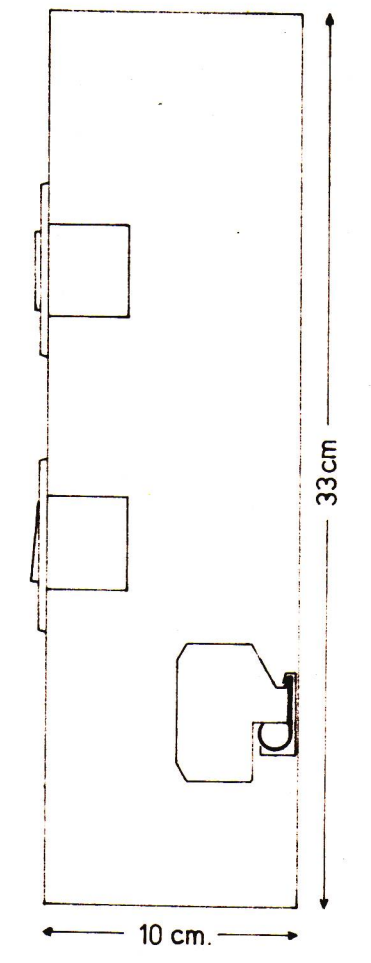

IBR. NR.	JDAGS	
TEIKNINGAR NR.	27	1 356
VERK. BLAÐ	5615	12 13
KVARDI		
HANNAÐ	TEIKNAD	YFIRF.
REYKJAVÍK	1975	

BREYTING

STAKKUR VESTMANNAEYJUM

LJÓSAKVEI KING

Rafhönnun SKIPHOLT 1 SÍMI 12666