




AUSTURHLIÐ M=1:100

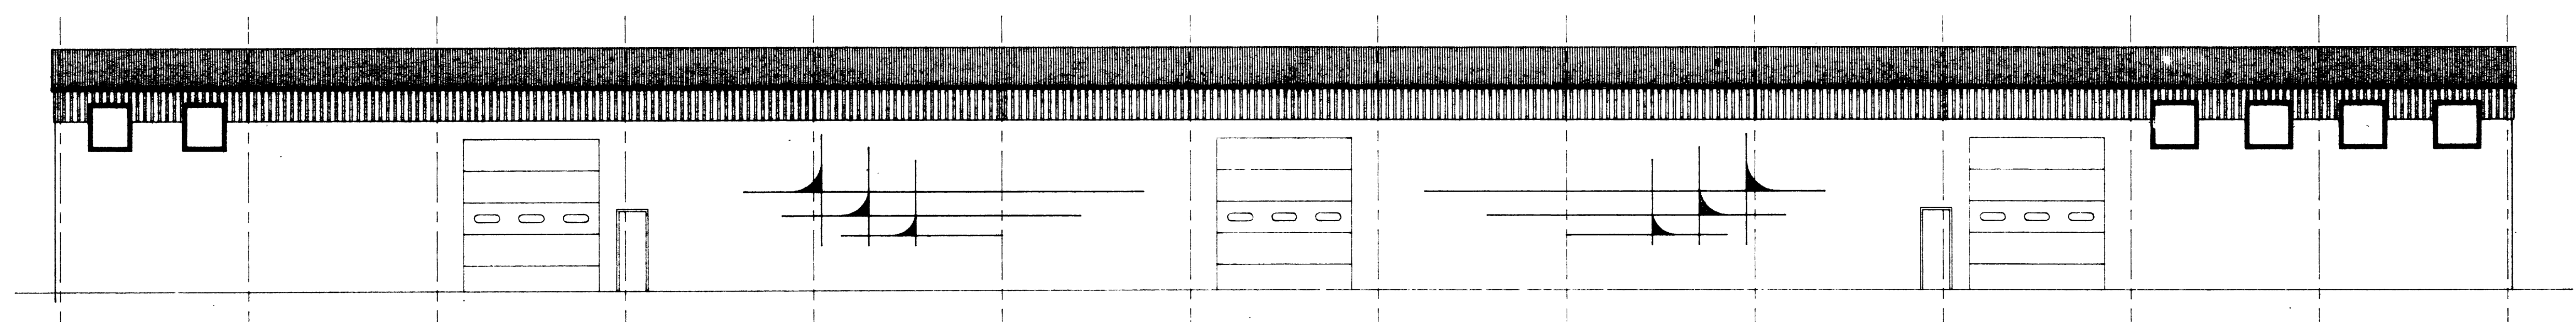

VESTURHLIÐ M=1:100

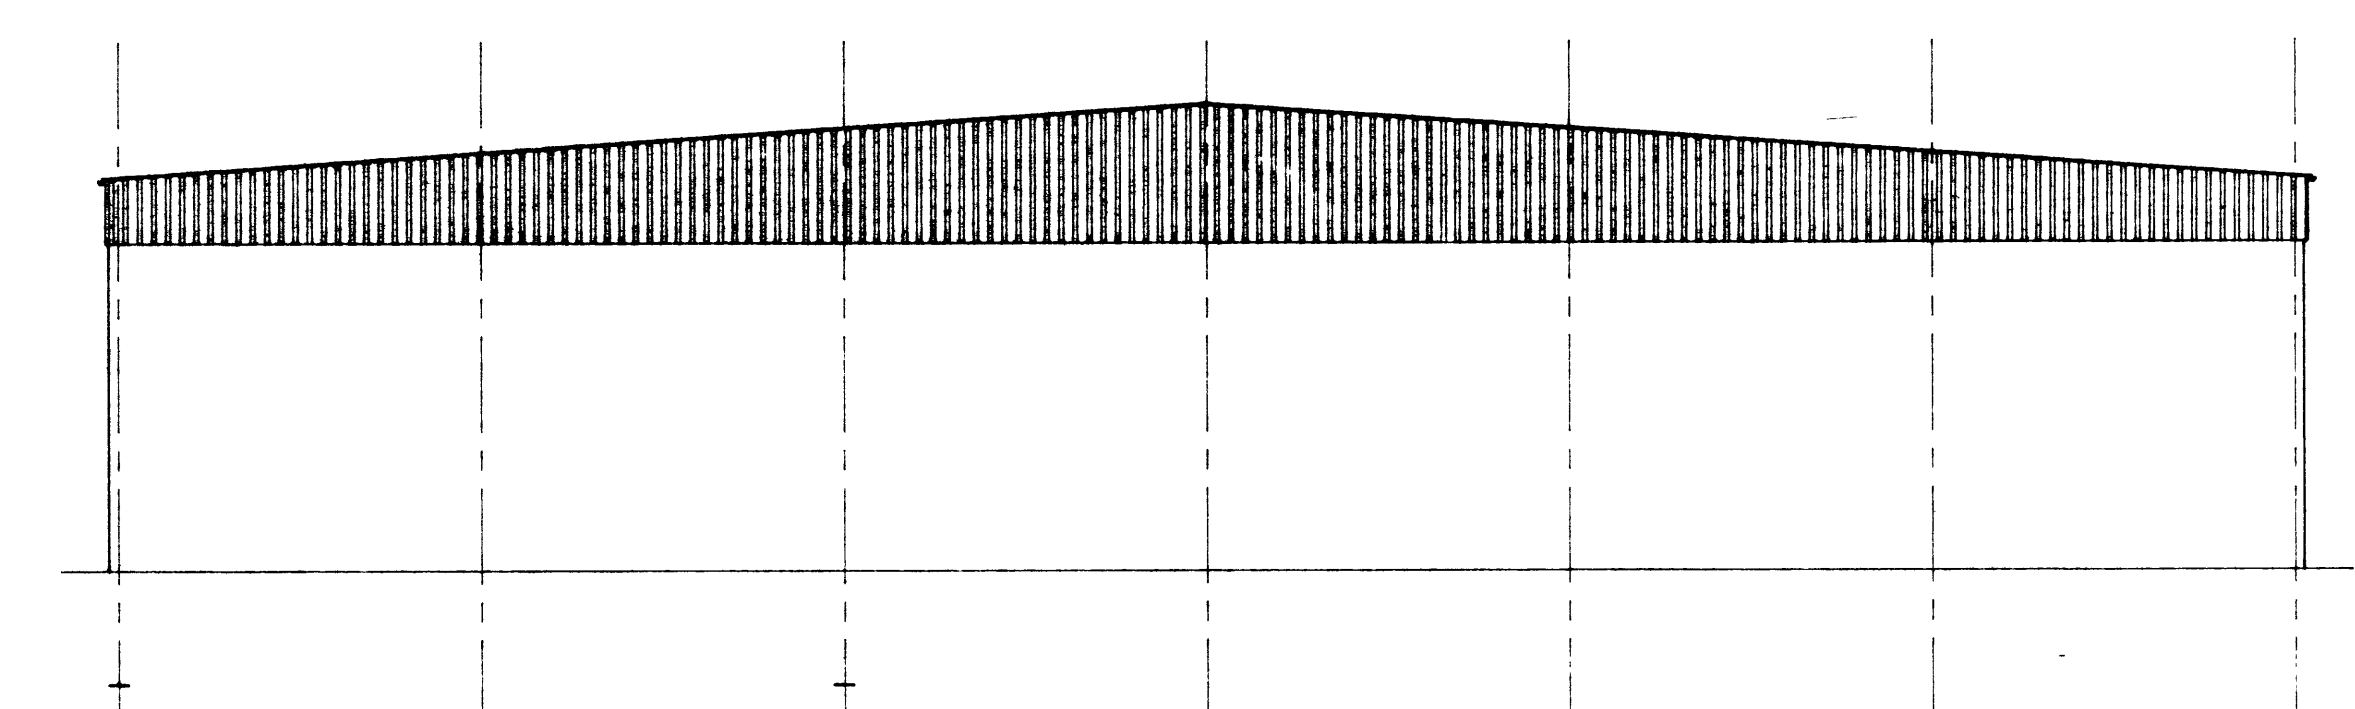

NORÐURHLIÐ M=1:100

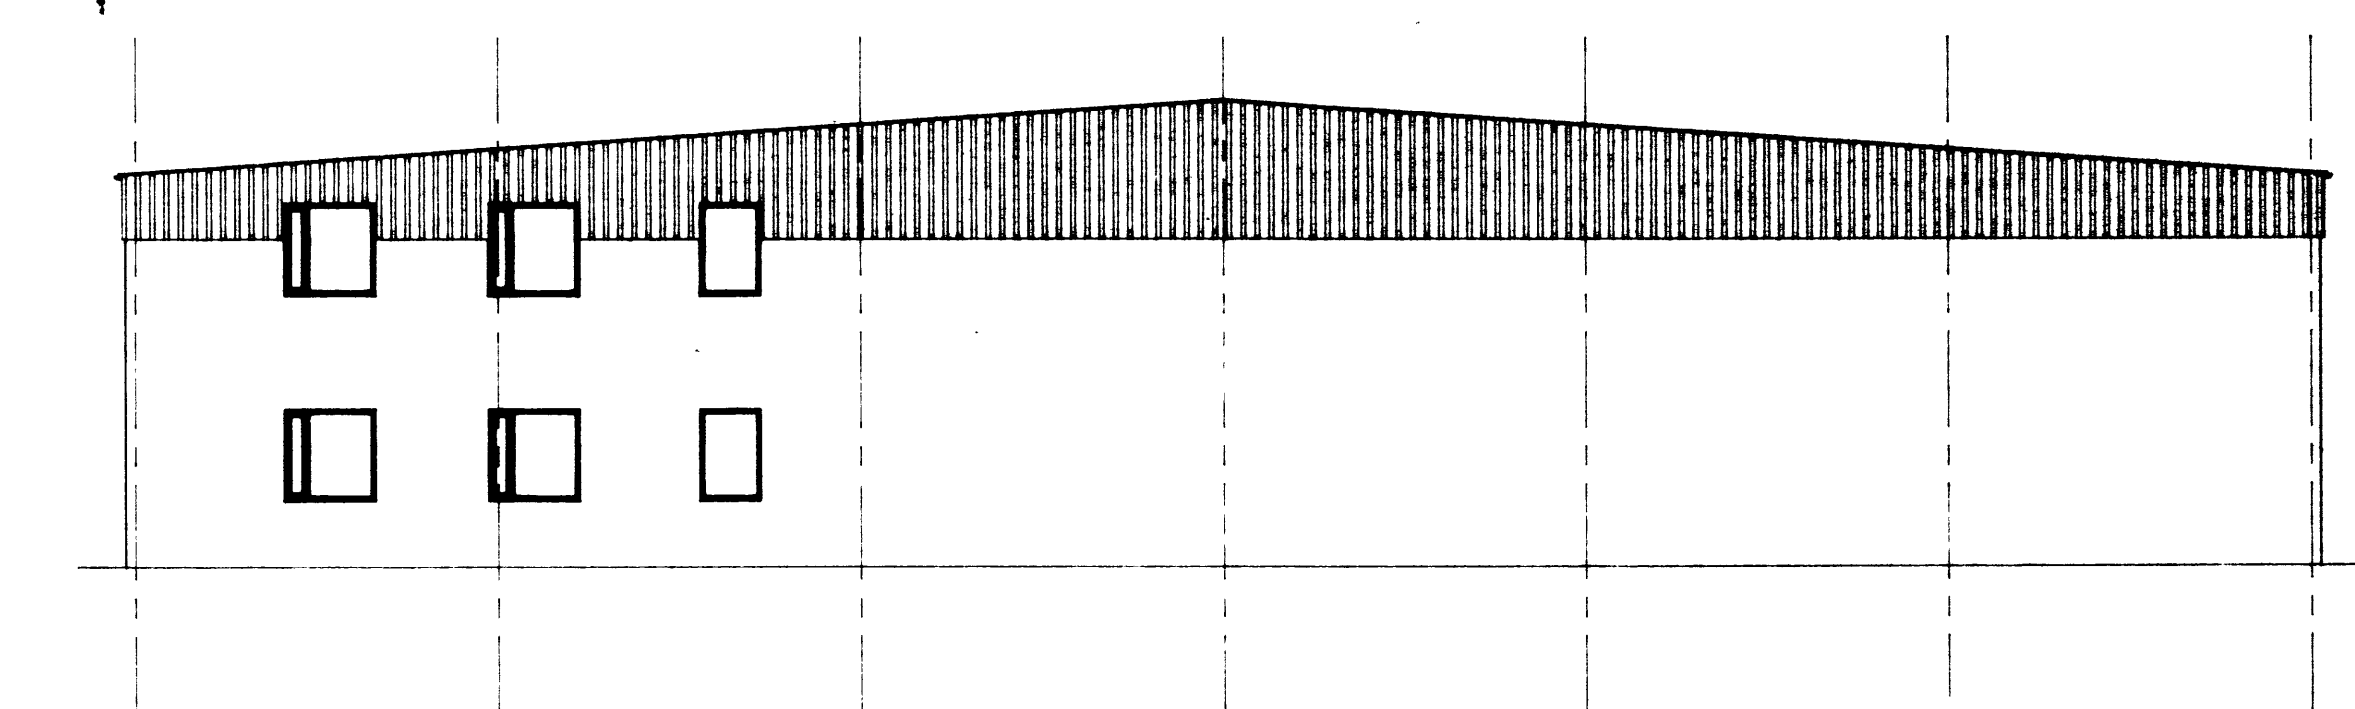

SÚÐURHLIÐ M=1:100

breyting A	breyting C	verkheiti	STAKKUR h/f VESTMANNAEYJUM	PÁLL ZÓPHÓNÍASSON TEIKNISTOFA RÁÐGJAFAVEKFRÆÐIÞJÓNUSTA F.R.V. KIRKJUVEGI 23 900 VESTMANNAEYJUM.	verk nr. 9231	dags. MAÍ 93
breyting B	breyting D	verkefni	ÚTLIT			