



GRUNNMYND 1. HÆÐ M=1:100

BREYTINGAR Á ÞAKI
 ÁLPLÓTUM SNÓÐ OG FESTAR
 MEÐ KARLOTTSKINNUM OG SKRÓFUM
 ÞAKPAPPI
 15mm VATNSHELDUR ÞAKKROSSVIÐUR
 SPERRUR c/c 80cm
 LÍMTRÉSBITAR


BREYTINGAR Á ÞAKI
 ÁLPLÓTUM SNÓÐ OG FESTAR
 MEÐ KARLOTTSKINNUM OG SKRÓFUM
 ÞAKPAPPI
 15mm VATNSHELDUR ÞAKKROSSVIÐUR
 LEKTUR
 SPERRUR
 LÍMTRÉSBITAR

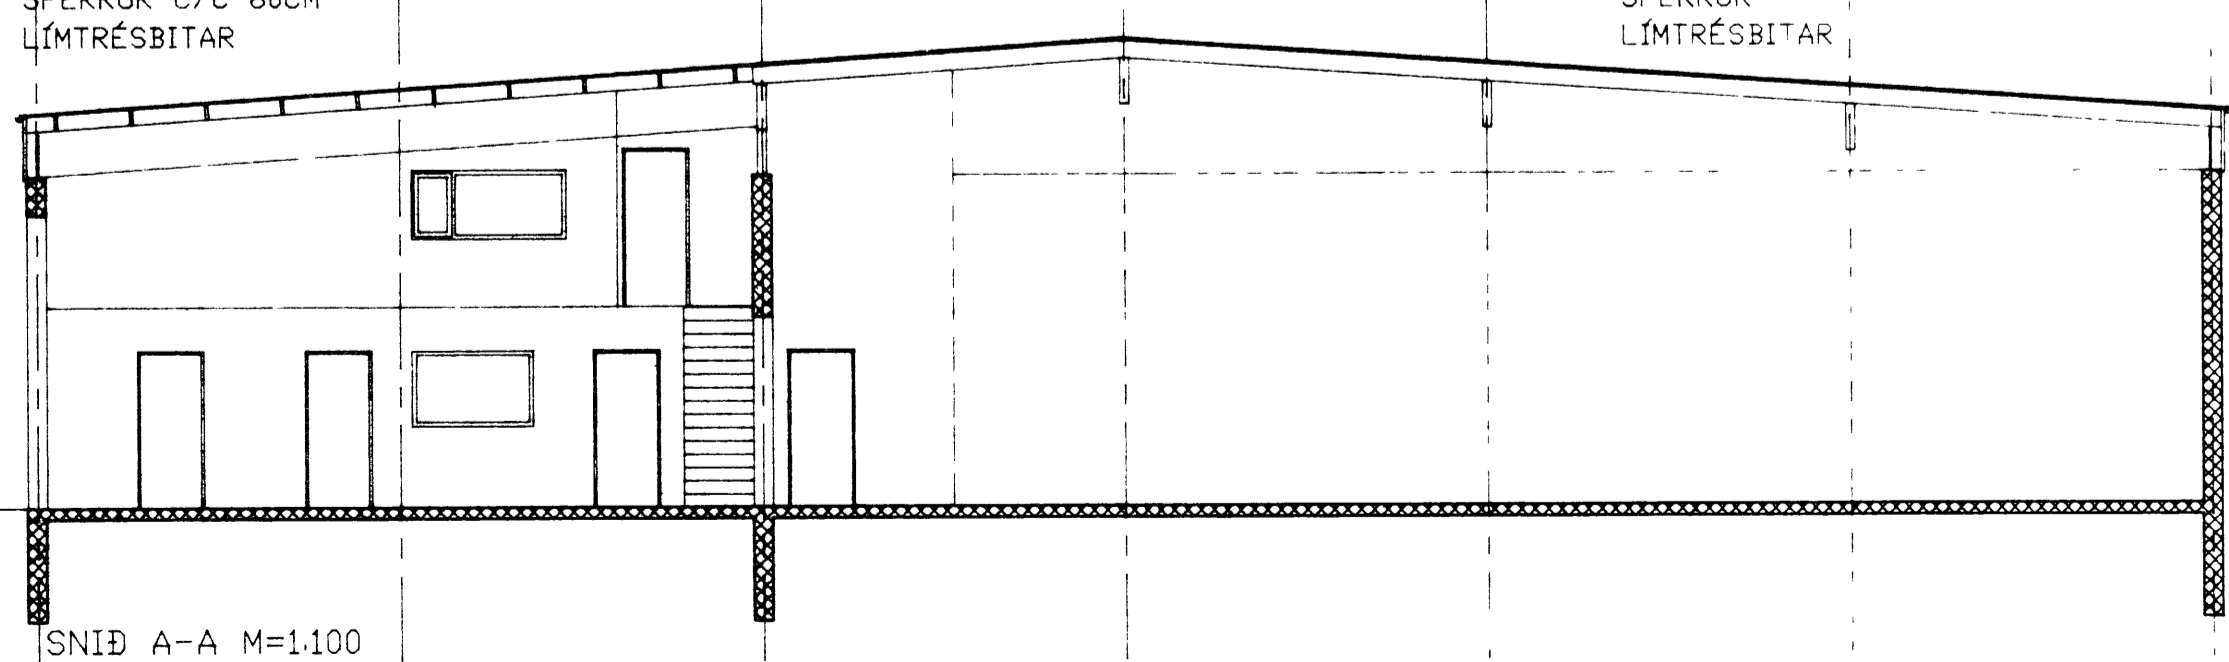


SNID A-A M=1:100

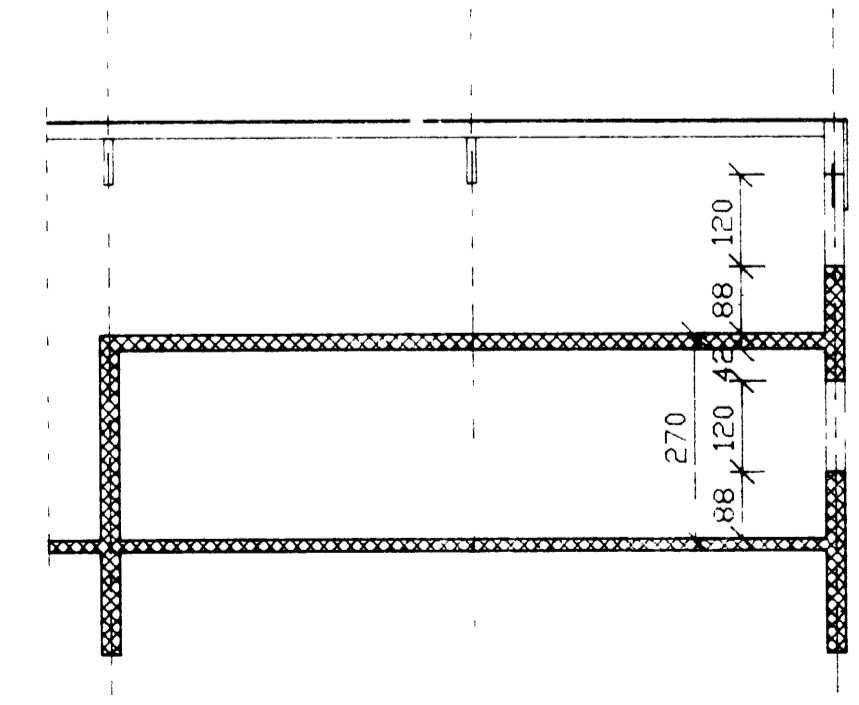

SNID B-B M=1:100

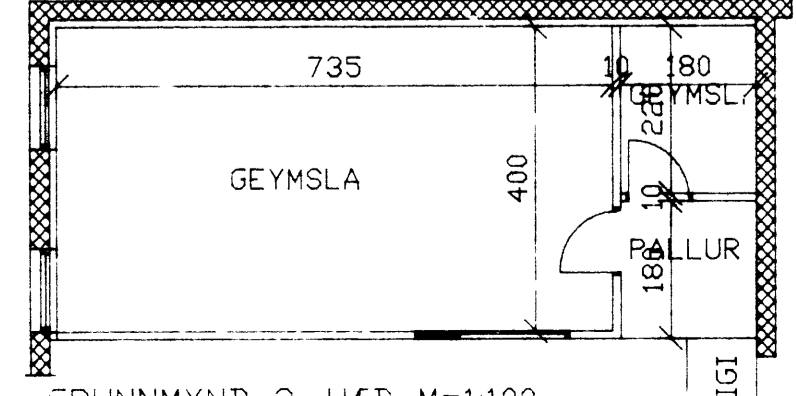

GRUNNMYND 2. HÆÐ M=1:100

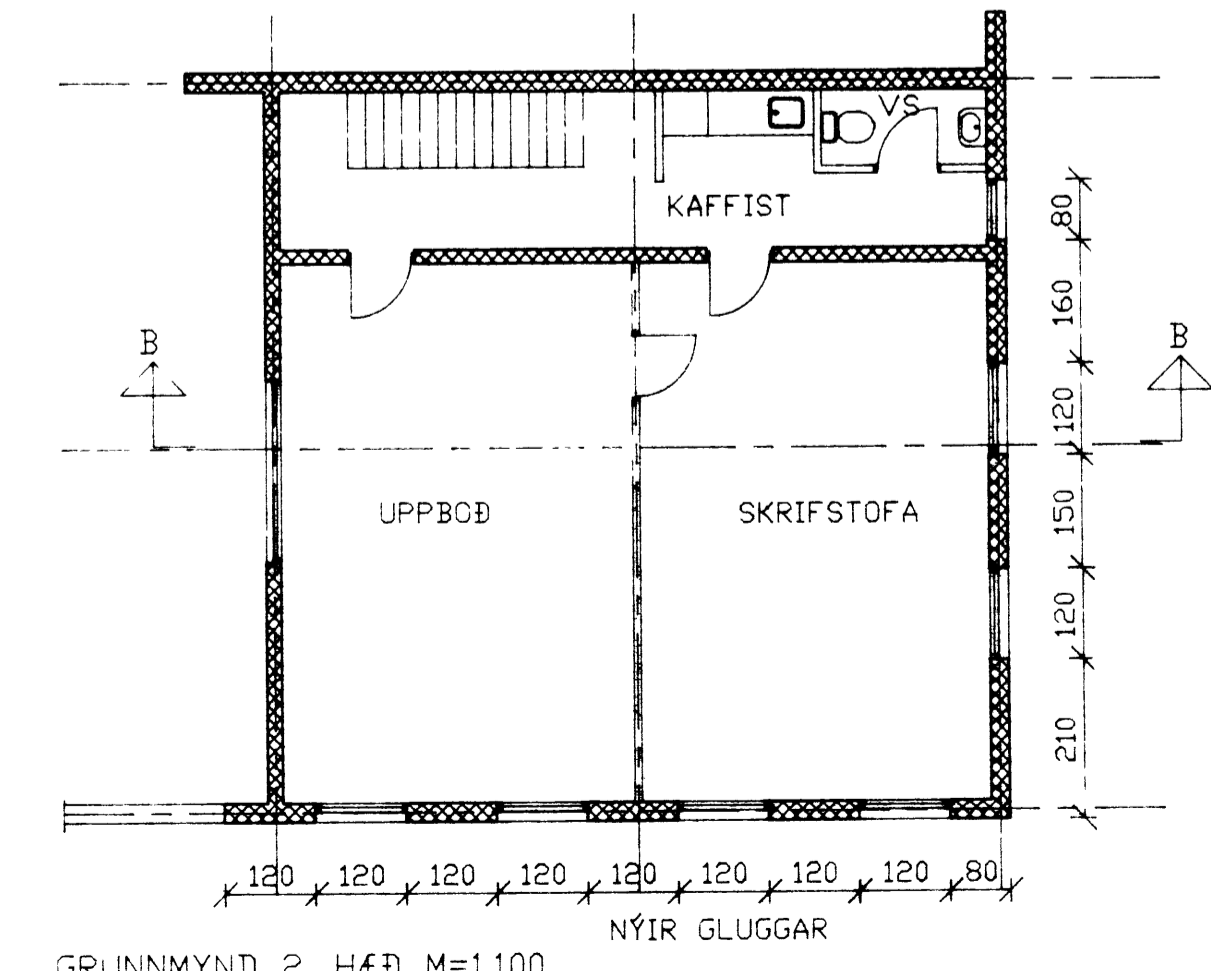

GRUNNMYND 2. HÆÐ M=1:100