



MÁLTEIKNING
M 1:200

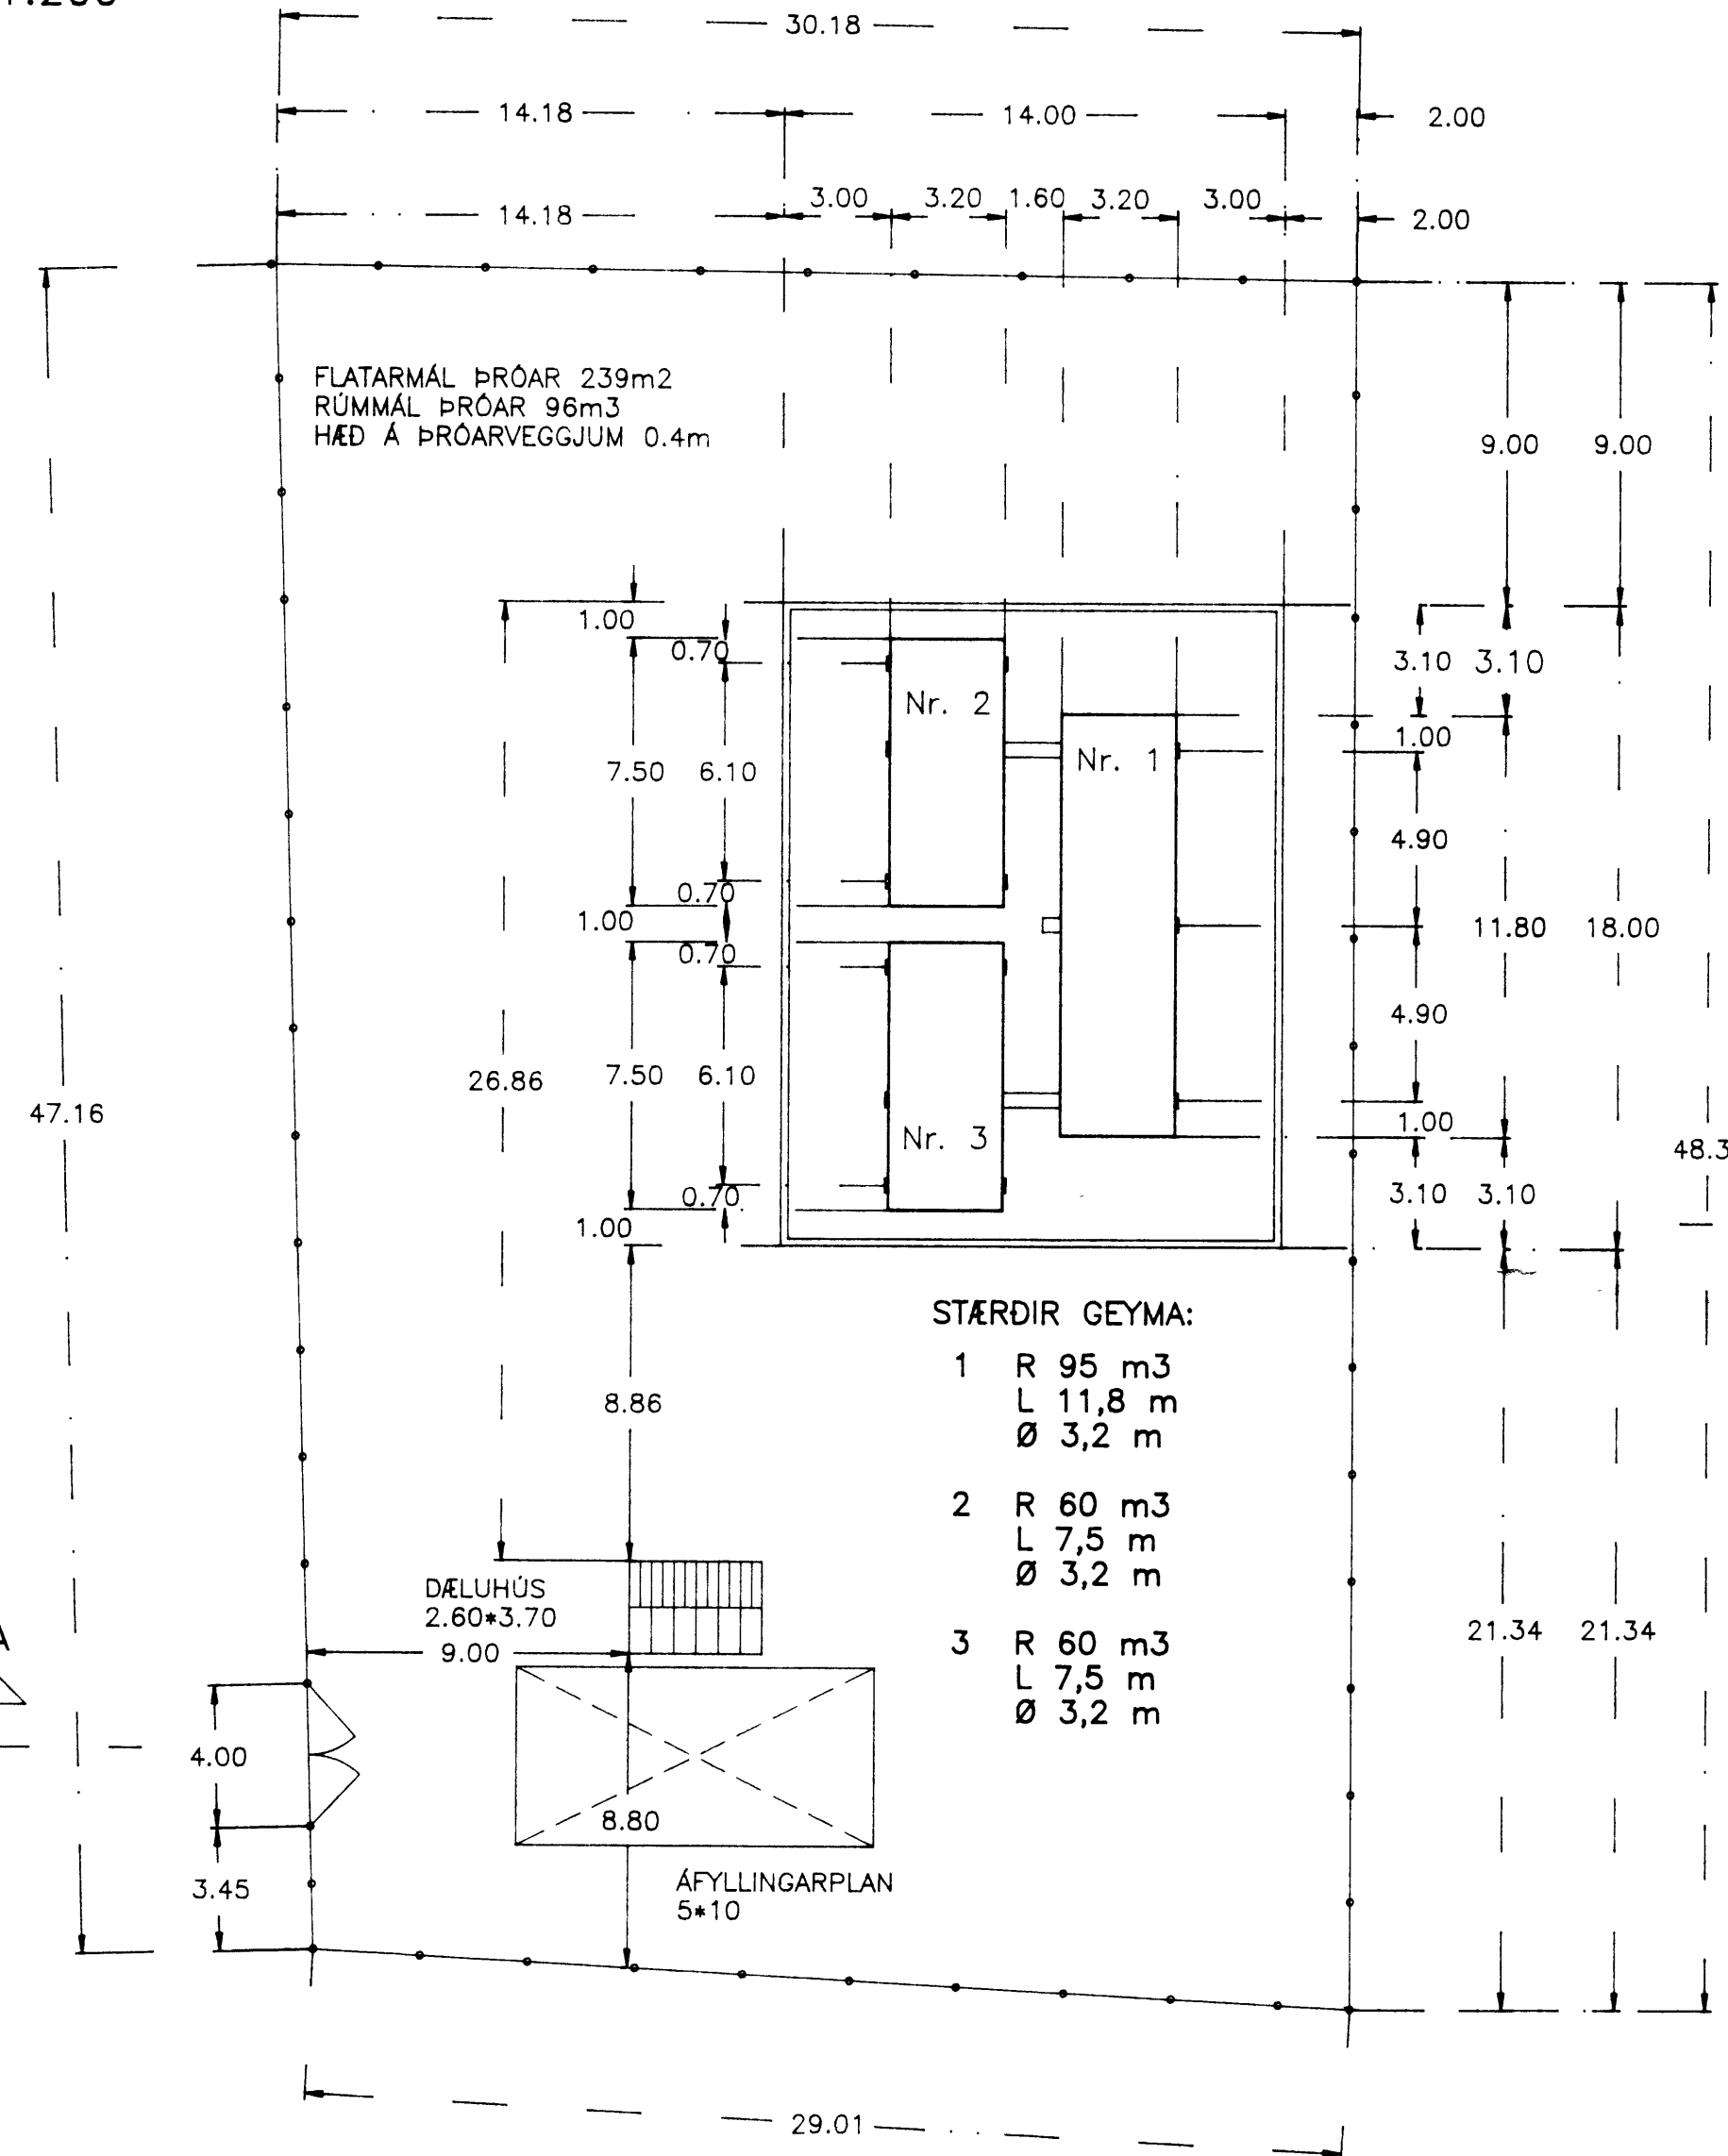

STÆRDIR GEYMA:

- 1 R 95 m³
L 11,8 m
Ø 3,2 m
- 2 R 60 m³
L 7,5 m
Ø 3,2 m
- 3 R 60 m³
L 7,5 m
Ø 3,2 m

DÆLUHÚS
2.60*3.70

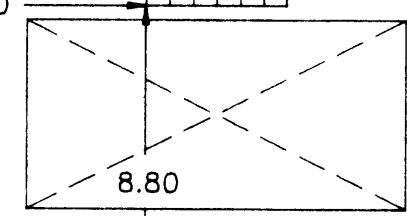


ÁFYLLINGARPLAN
5*10


A ↑

SNID A - A
M 1:100


GRIDING HÆÐ 2m

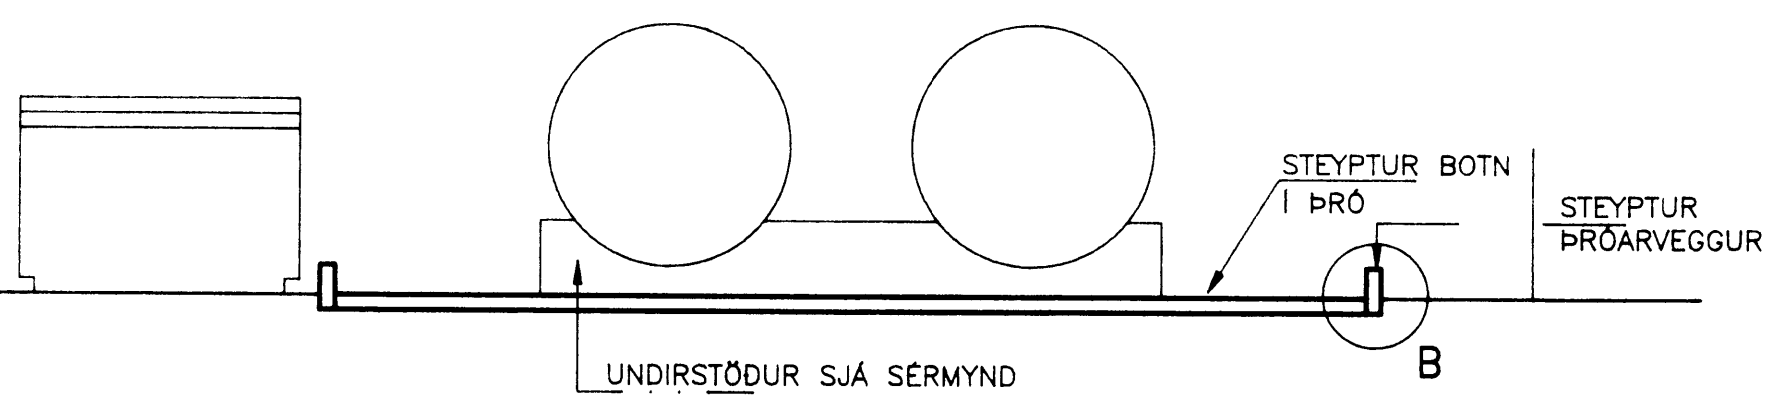

AFSTÖÐUMYND
M 1:500

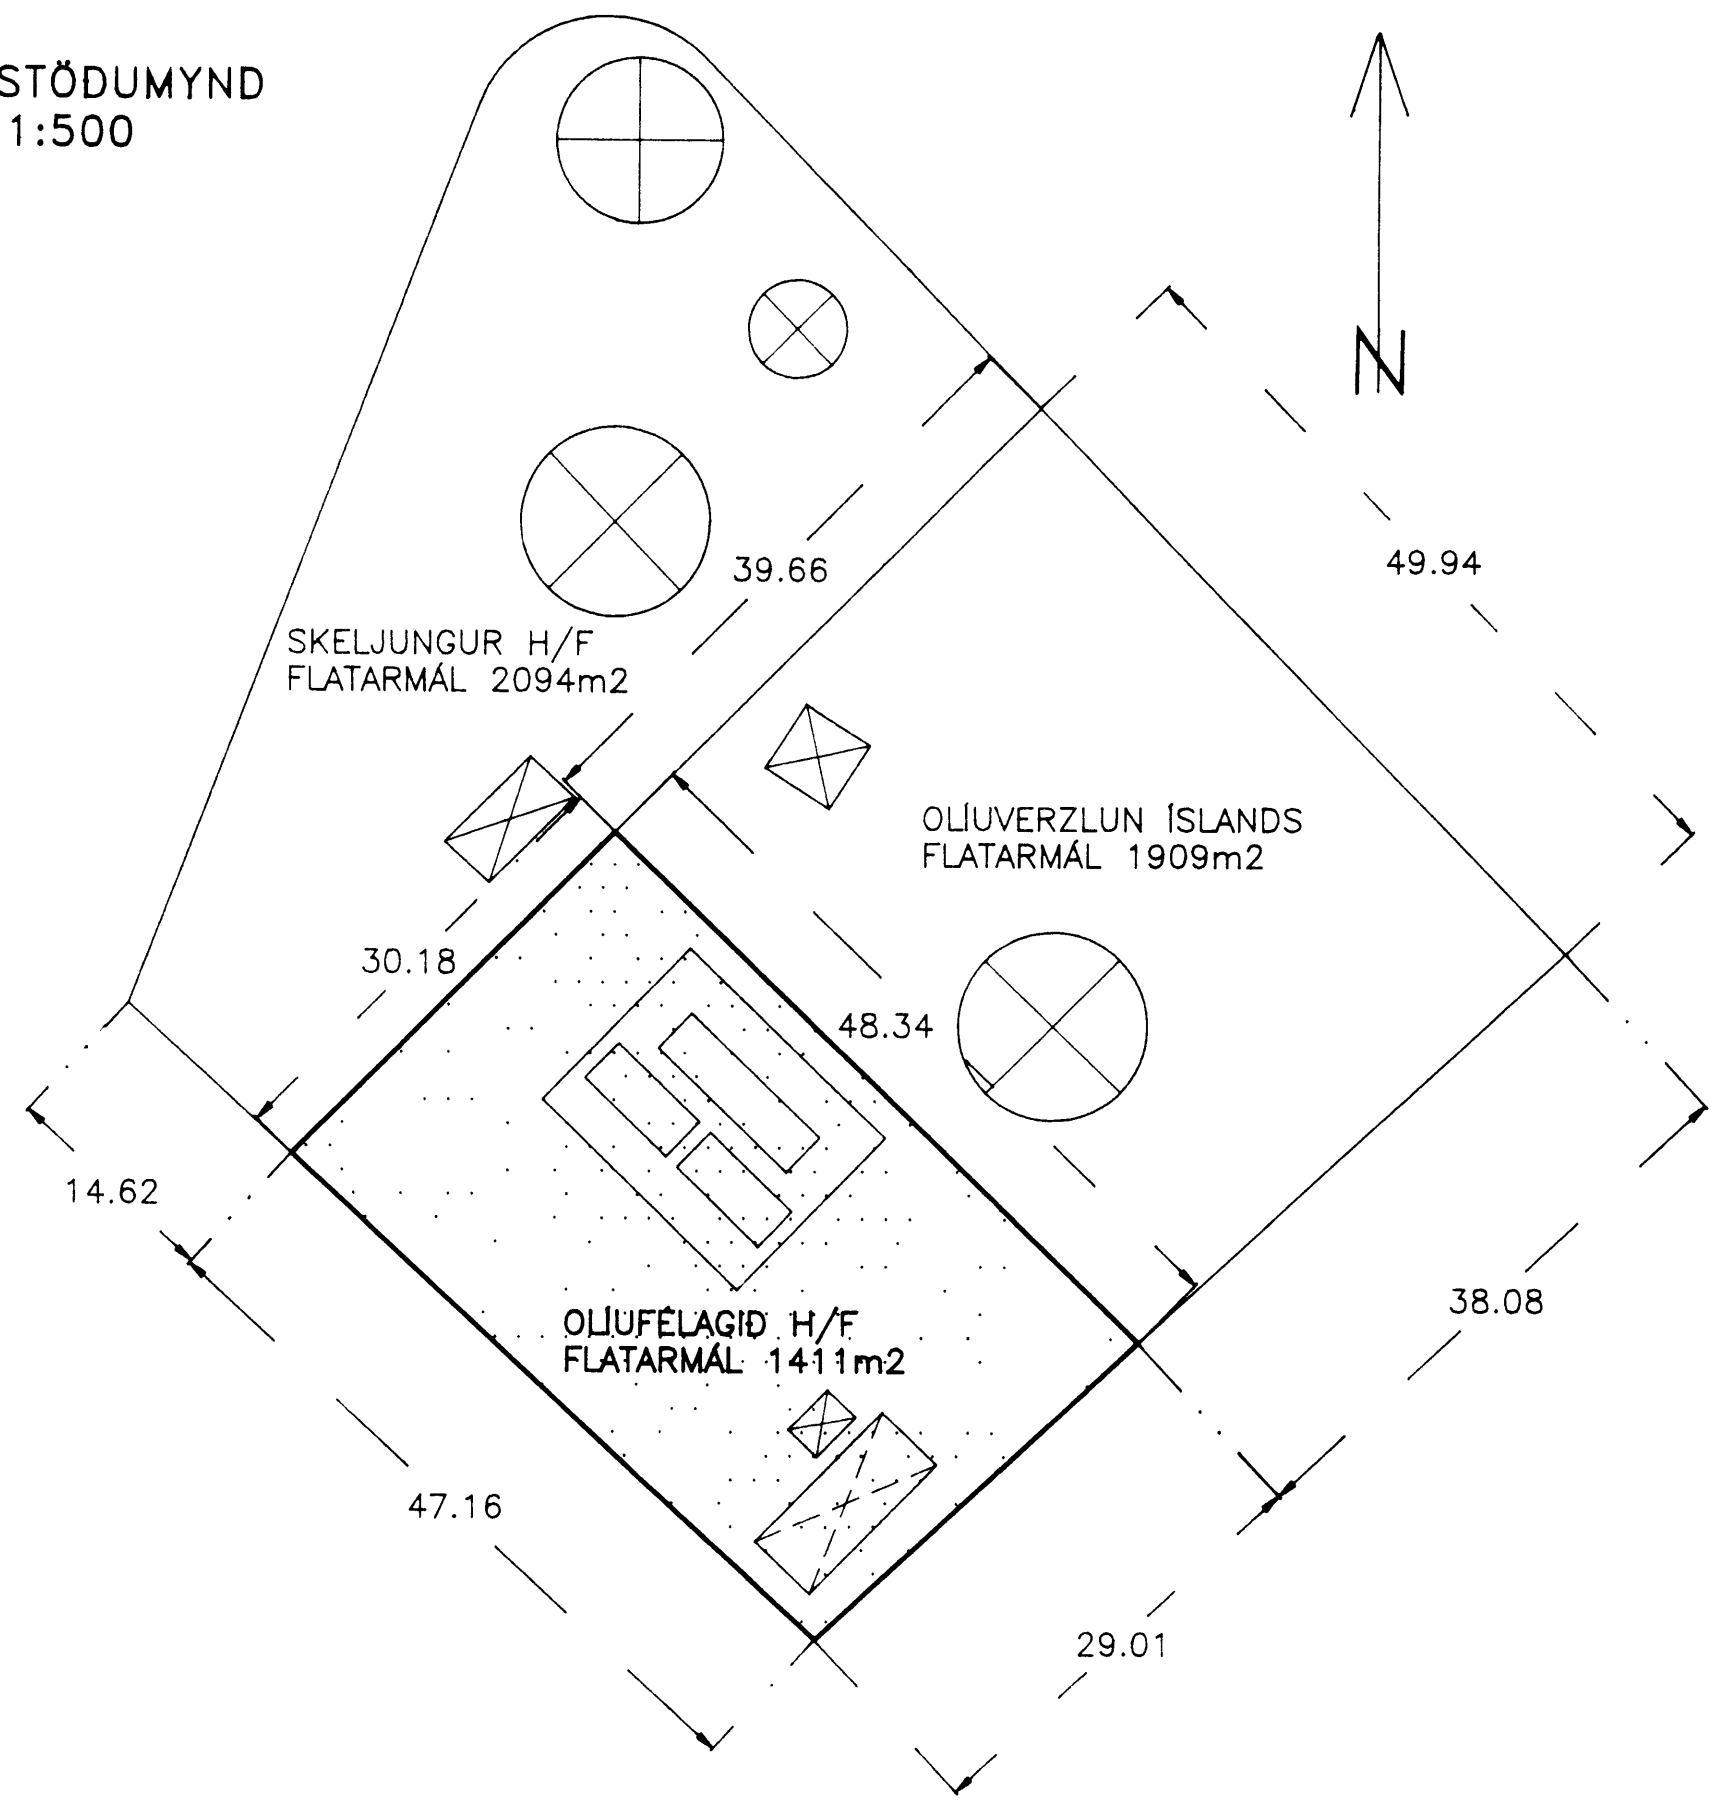

ⓑ SNID Í ÞRÓARVEGG OG BOTN
M 1:10

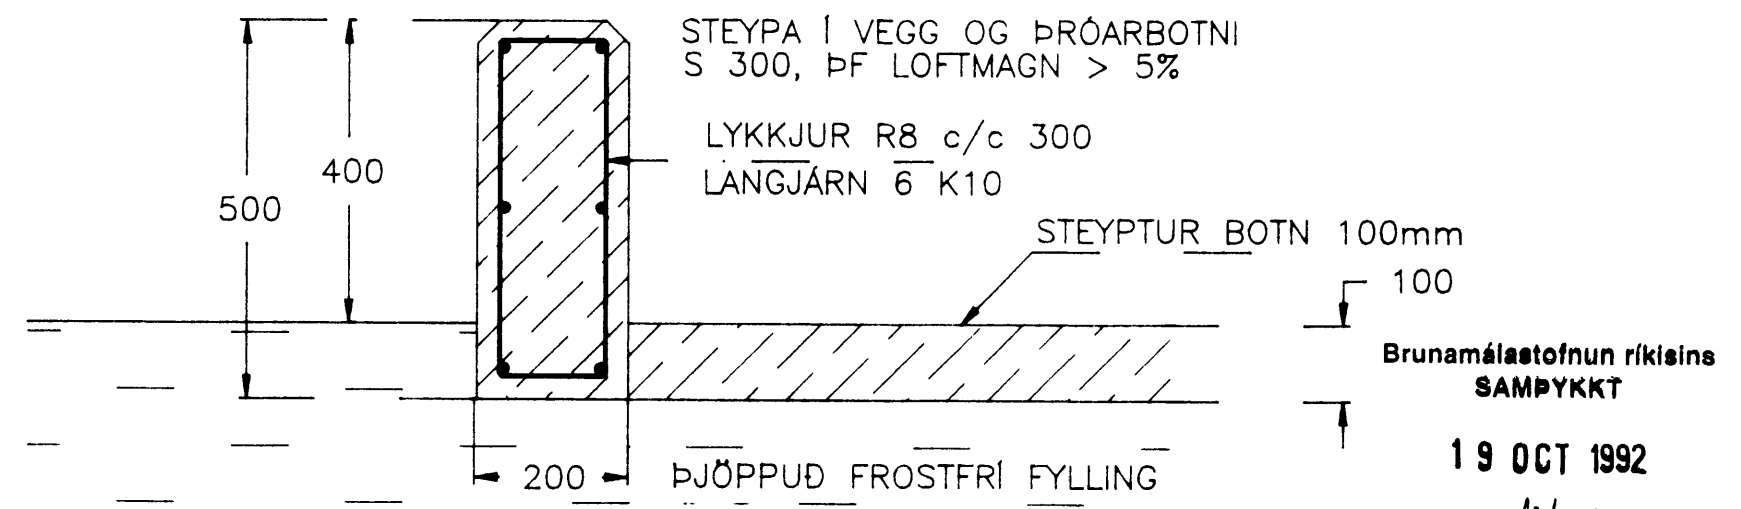

Brunamálastofnun ríkisins
SAMÞYKKT

19 OCT 1992

Sbr. bréf 14/10 1992
Theodor Arnason

BREYTT 08-09-92

VERKFRÆDISTOFA STEFÁNS GUÐBERGSSONAR, SÍÐUMÚLA 33, S:681590

OLÍUFÉLAGIÐ H/F - VESTMANNEYJUM

MÁLTEIKNING - AFSTÖÐUMYND

SKRÁ VEST HANNAÐ VERKN. 92 -187 TEIKN. 1.0

DAGS. HÚL 1992 SAMÞYKKT