YFIRLITSMYND
1:500

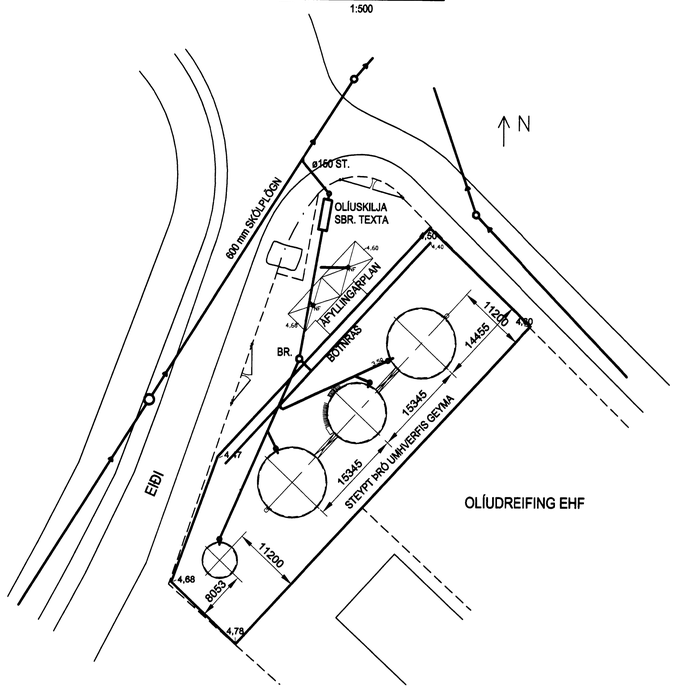

GRUNNMYND
1:200

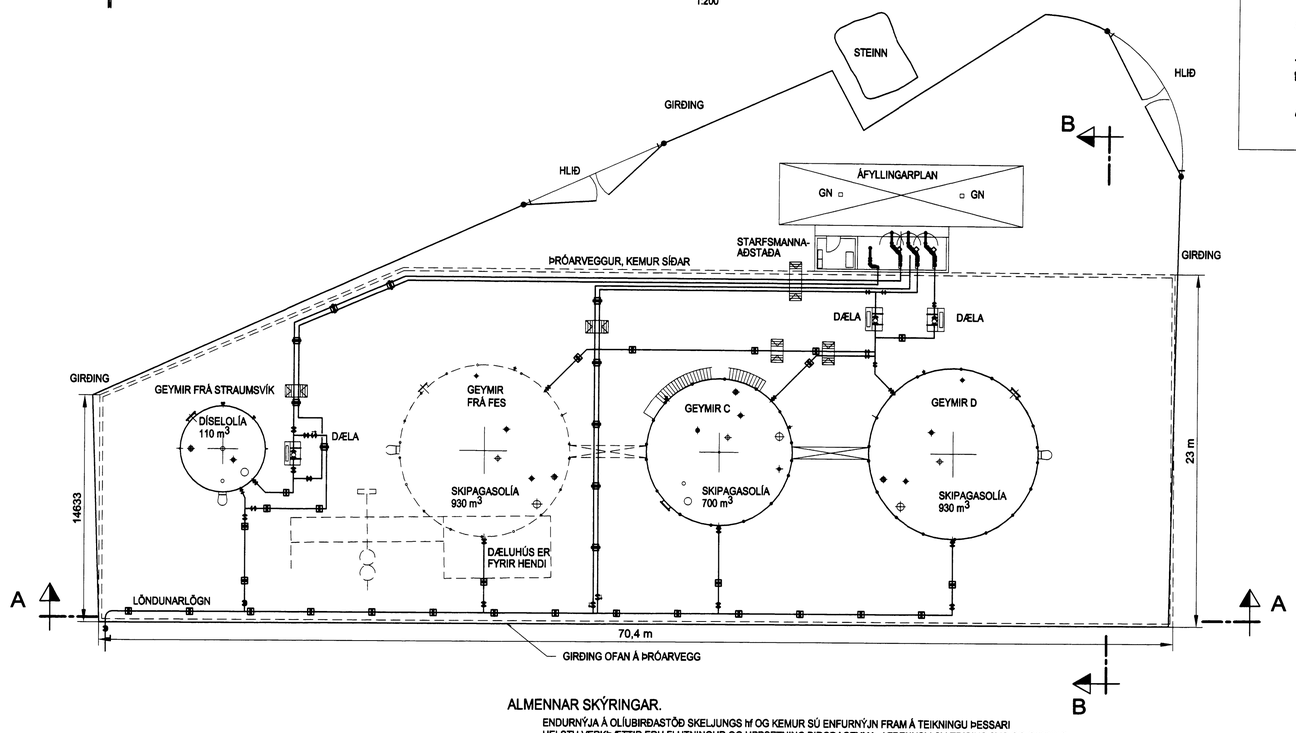

SAMÞYKKT Í SKIPULAGSNEFND
13 MAÍ 2002
BYGGINGARFULLTRÚINN Í VESTMANNAEYJUM

SNIÐ B-B
1:100

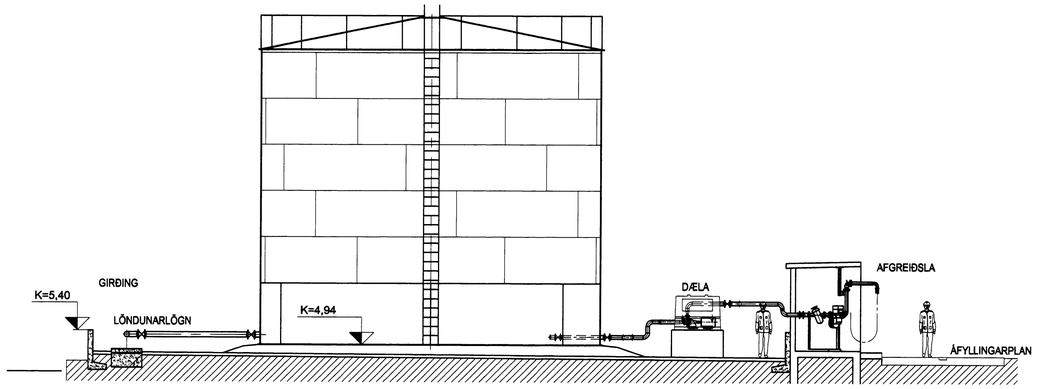

ALMENNAR SKÝRINGAR.

ENDURNÝJA Á OLÍUBIRÐASTÖÐ SKELJUNGS hf OG KEMUR SÚ ENFURNÝJN FRAM Á TEIKNINGU ÞESSARI HELSTU VERKÞÆTTIR ERU FLUTNINGUR OG UPPSETNING BIRGÐAGEYMA, AFRENNSLI SVÆÐISINS SVO OG GIRÐING UMHVERFIS SVÆÐIÐ.

ENDURNÝJUNIN FELST Í ÞVÍ AÐ LAGFÆRA OG STÆKKA NÚVERANDI BIRGÐATANKA ÁSAMT ÞVÍ AÐ FLYTJA ÞÁ TIL. EINNIG VERÐUR NÝJUM BIRGÐATÖNKUM KOMIÐ FYRIR.
BIRGÐATANKARNIR VERÐA FYRIR SKIPAGASOLÍU OG DIESELOLÍU. ENGINN BIRGÐATANKUR VERÐUR FYRIR BENSÍN.
UMHVERFIS BIRGÐATANKANA VERÐUR STEYPT ÞRÓ ER RÚMA MUN 110% AF RÚMMÁLI STÆRSTA BIRGÐATANKSNIS.
ALLAR LAGNIR VERÐA ENDURNÝJAÐAR SVO OG ÁFYLLINGARPLANIÐ.
AFRENNSLI ÞRÓARINNAR OG ÁFYLLINGARPLANIÐ VERÐUR TENGT OLÍUSKILJU.

AFRENNSLI ÚR ÞRÓNNI.

ÞRÓNNI HALLAR NIÐUR AÐ ÁFYLLINGARSKÝLINU FYRIR MIÐRI VESTURHLIÐ ÞRÓARINNAR EN MEÐFRAM VESTURHLIÐINNI VERÐUR KOMIÐ FYRIR RIST Í BOTNRÁSINNI ER TENGIST 150mm LÖGN ER LIGGUR AÐ SJÁLVIRKUM LOKA ER LOKAR FYRIR RENNSLI ÞEGAR HANN SKYNJAR OLÍU Í AFRENNSLINU. FYRIR AFTAN ÞENNAN SJÁLFVIRKA LOKA ER ANNAR LOKI SEM ER HANDSTÝRÐUR ÞANNIG AÐ HÆGT VERI AÐ LOKA HANDVIRKT FYRIR AFRENNSLIÐ. AFRENNSLIÐ TENGIST SÍÐAN BRUNNI OG OLÍUSKILJU EN FRÁ HENNI FER AFRENNSLIÐ Í GENGUM SÝNATÖKUBRUNN OG ÞAÐAN Í FRÁVEITUKERFI BÆJARINS.

ÚTREIKNINGUR Á STÆRÐ OLÍUSKILJUNNAR ER EFTIRFARANDI:

STUÐST ER VIÐ LEIÐBEININGAR NR. 2 OLÍUSKILJUR FRÁ HOLLUSTUVERND RÍKISINS DAGS NÓV. 1995, KAFLI 3, LÁMARKSSTÆRÐ OLÍUSKILJU FYRIR OLÍUMENGAÐ REGNVATN.
QVIÐM= QREGN 10min x f
QREGN 10min Í VESTMANNAEYJUM ER 95l/sek PER HA
F ER STÆRÐ ÞRÓARBOTNS AÐ VIÐBÆTTU ÁFYLLINGARPLANI Í HA EÐA 4,5m3.

QVIÐM = 95 x 0,16 = 15,2 l/sek EN ÞAÐ KALLAR Á OLÍUSKILJU SEM ER MEÐ YFIRBORÐSFLATARMÁLI A.M.K. 4,5 M2 OG RÚMTAKI A.M.K. 4,5 M3.

HÉR ER VALIÐ AÐ NOTA OLLÍUSKILJU FRÁ BORGARPLASTI MEÐ VÖRUNÚMERIÐ 44964 EN HÚN ER 1,4m Í ÞVERMÁL OG 4,95 M Á LENGD (MEÐ YFIRBORÐSFLATARMÁLI 5,2 M2 OG RÚMTAK 6,4 M3)

EA
Egnert Ásbjörnsson
Kt. 180160-2649

SNIÐ A-A
1:100

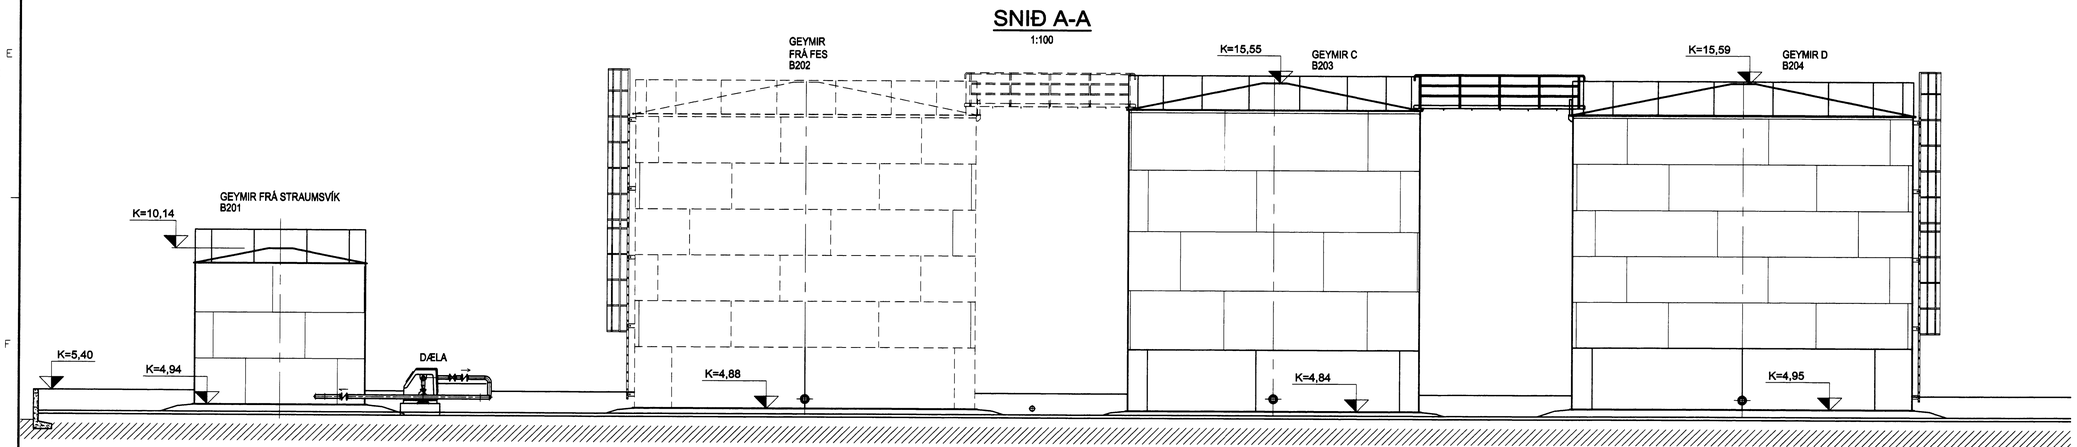

Tilvísun	Hetti teikningar

X				
H				
G				
F				
E				
D				
C				
B				
A				
Br	Dags	Af	SamÞ	Breyting

VGK VERKFRÆÐIRÁÐGJAFAR FRV
VERKFRÆÐISTOFA GUÐMUNDAR OG KRISTJÁNS hf
Laugavegi 178, 105 Reykjavík - Sími 5400100 - Fax 5400101 - www.vgk.is

SKELJUNGUR
EIÐIÐ, VESTMANNAEYJAR

OLÍUGEYMAR
GRUNNMYND OG SNIÐ
FYRIRKOMULAG

Dags.:	Kvarði: 1:100/200 I A1	Skrá:	W:\skeljungur\Vestmannaeyjar\1543\Byggingarnefnd.dwg
Hannað: VMM	Teiknað: VMM/JS	Yfirfarið:	Samþykkt:
Verknr.: 1543	Teikn.nr.: 9 L 80	Breytingar:	Blað nr.: 1

Þessa teikningu má hvorki fjölfalda né dreifa til þriðja aðila án okkar samþykkis. Brot á höfundarrétti varðar við lög.