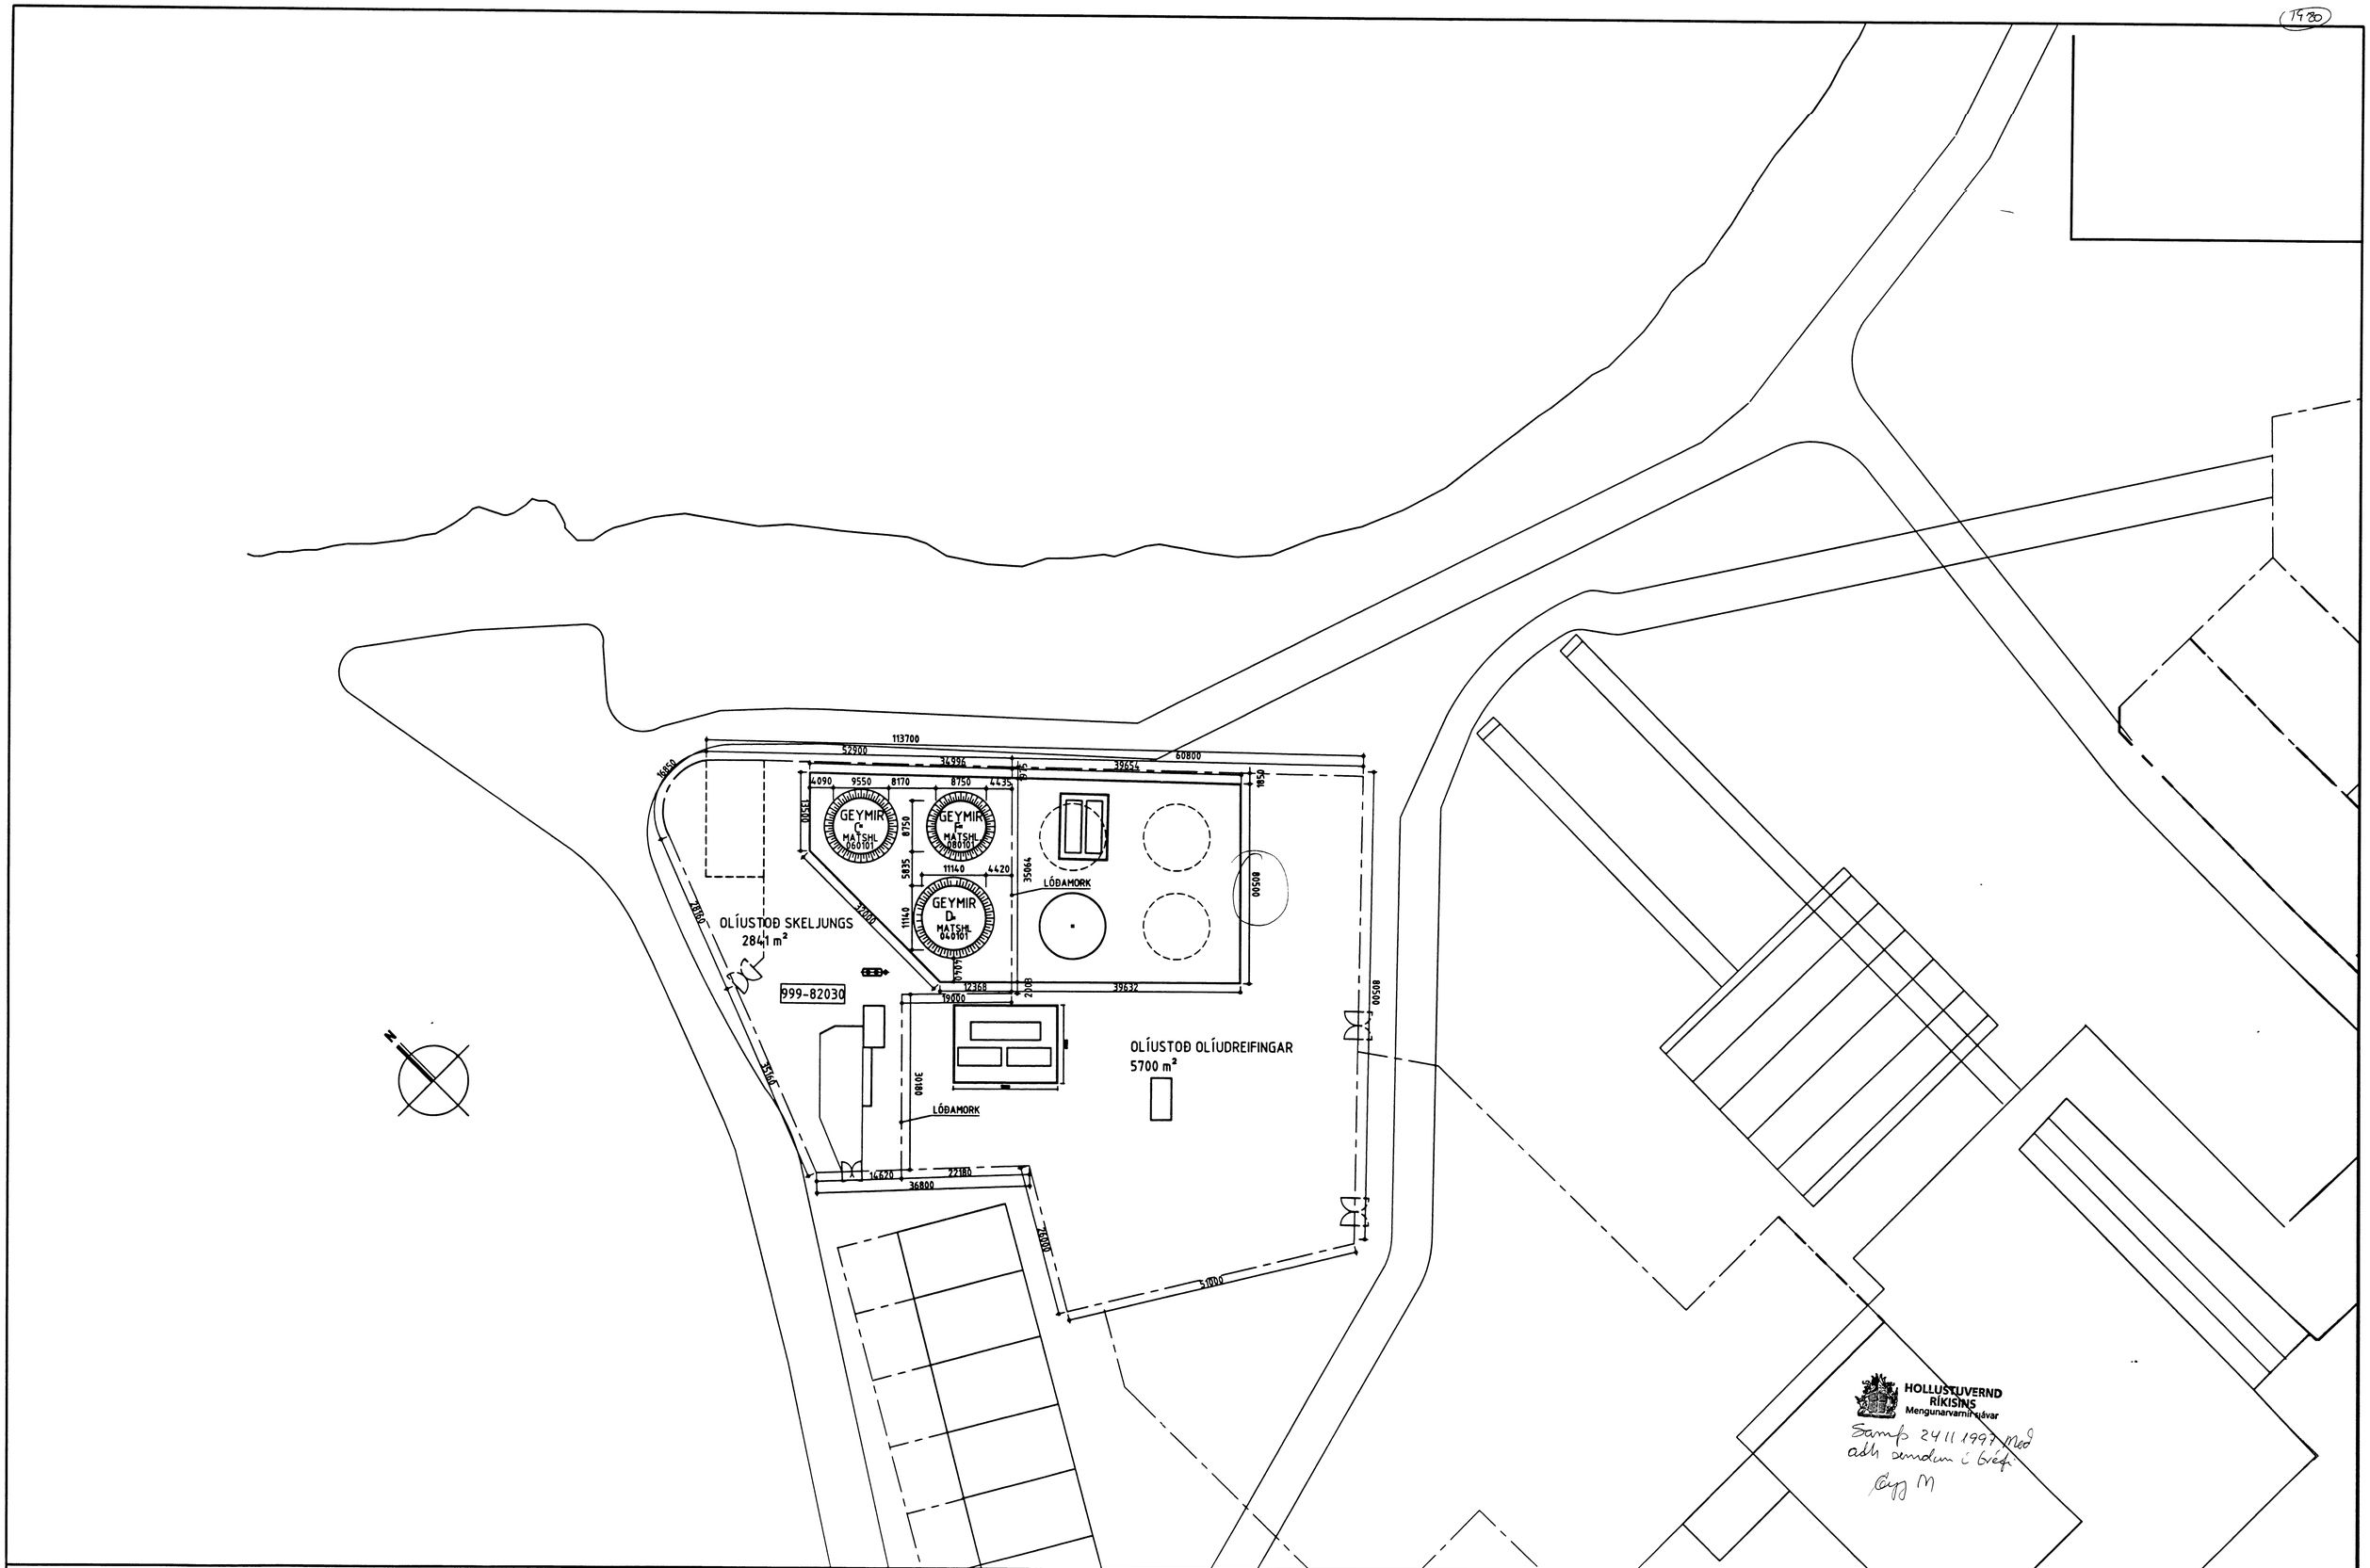

DAGS	BREYTING	SAMÞ

VERK
SKELJUNGUR HF
OLIUSTOÐ VESTMANNAEYJUM

TEIKNING
AFSTOÐUMYND

ARKITEKT
HAUKUR HARÐARSON ARKITEKT FAÍ
TEIKNISTOFA HÁTEIGSVEGI 7, 105 REYKJAVÍK
SÍMI 561 1910 FAX 561 1921

SAMÞYKKT

VERK NR | KVARÐI 1/500 | TEIKNING NÚMER