


1999


SAMÞYKKT Í SKIPULAGSNEFND

25 MAI 1999


Sigríður
BYGGINGARFULLTRUINN Í VESTMANNAEYJUM

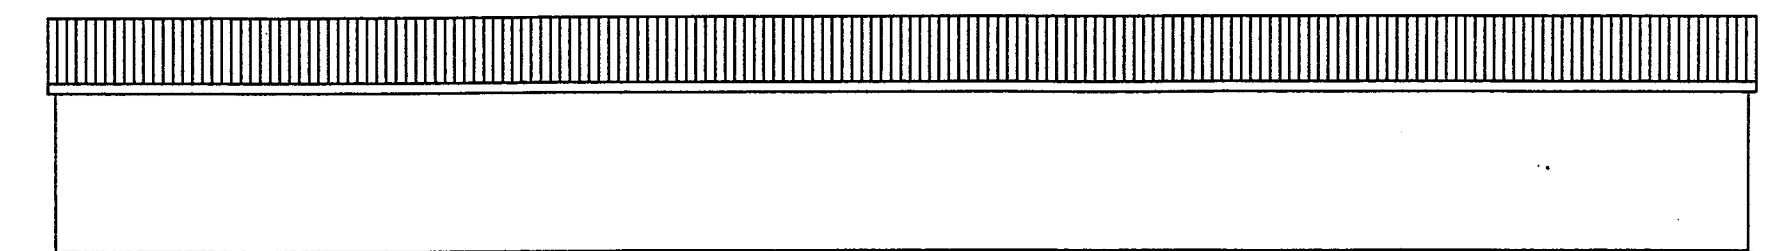


SUBURHLIÐ

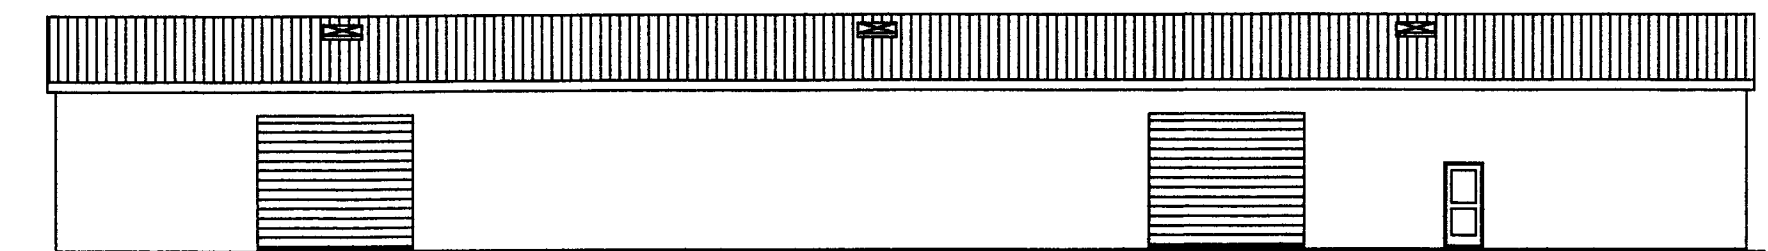

NORÐURHLIÐ

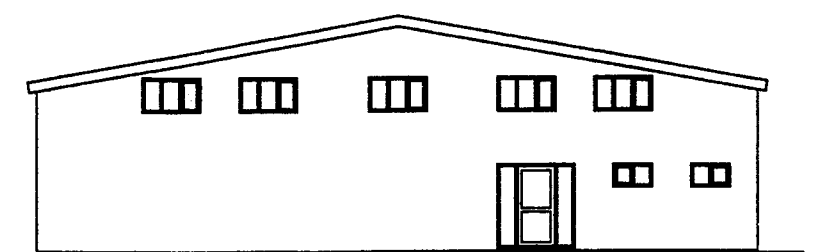

VESTURHLIÐ

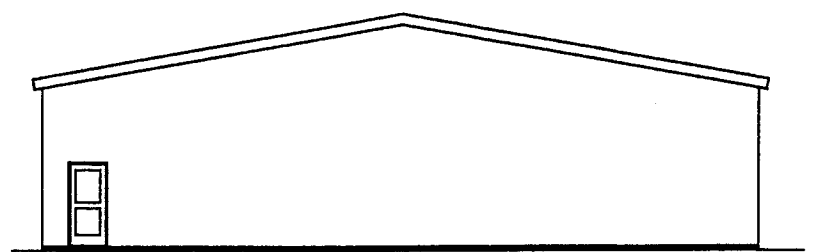

AUSTURHLIÐ

verkefni: VIDAR ELIASSON FISKVERKUN EIGI verkefni: ÖTLIT	SIGURJÓN PÁLSSON TÆKNIFRÆÐINGUR ILLUGAGATA 55 900 VESTMANNAEYJUM		verk nr. 9925	degs. APR. 99
	skalkv. 1/100	hannað SP	telkn. nr. 102	breyting