


25 MAI 1999

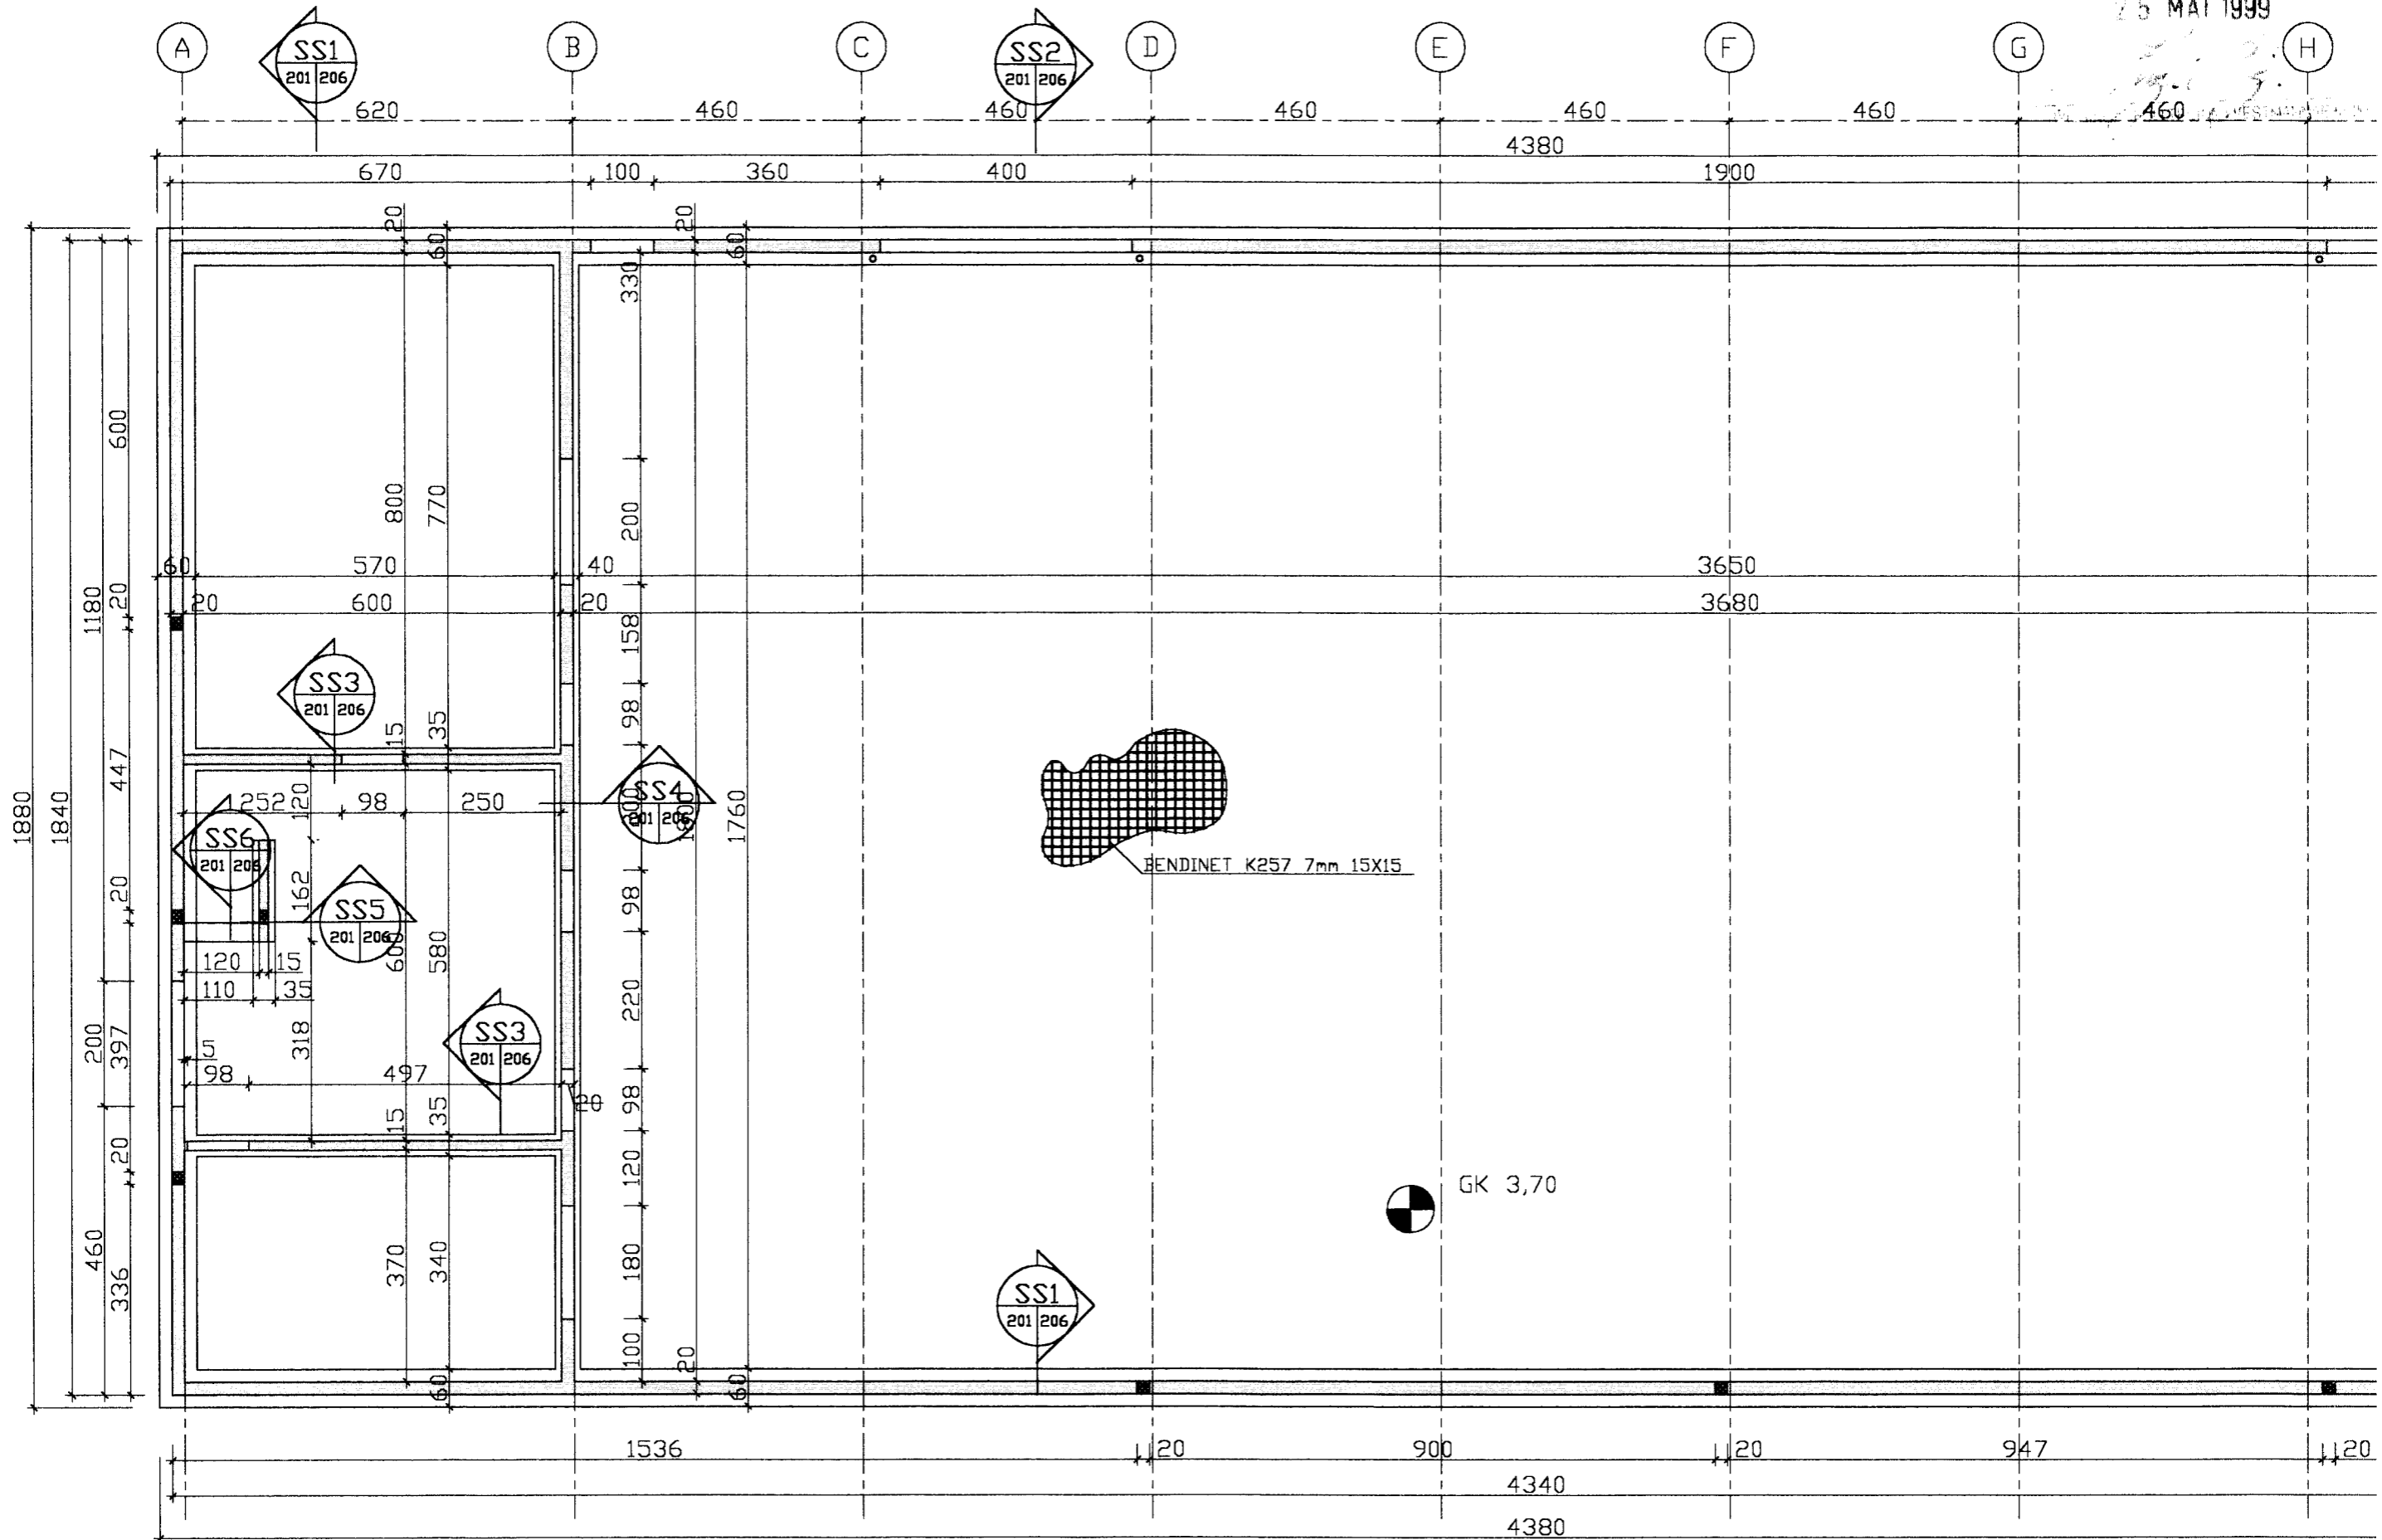

GRUNNMYND UNDIRSTÖÐUR

verkhelti VIDAR ELÍASSON FISKVERKUN EIÐI verkefni GRUNNMYND UNDIRSTÖÐUR	SIGURJÓN PÁLSSON TÆKNIFRÆÐINGUR ILLUGAGATA 55 900 VESTMANNAEYJUM		verk nr. 9925	dag. MAI. 99
	málkv. 1/50	hannað SP	tekn. nr. 201	breyting