



25 MAI 1999

Sigurjón Pálsson
 TÆKNIFRÆÐINGUR
 ILLUGAGATA 55 900 VESTMANNAEYJUM

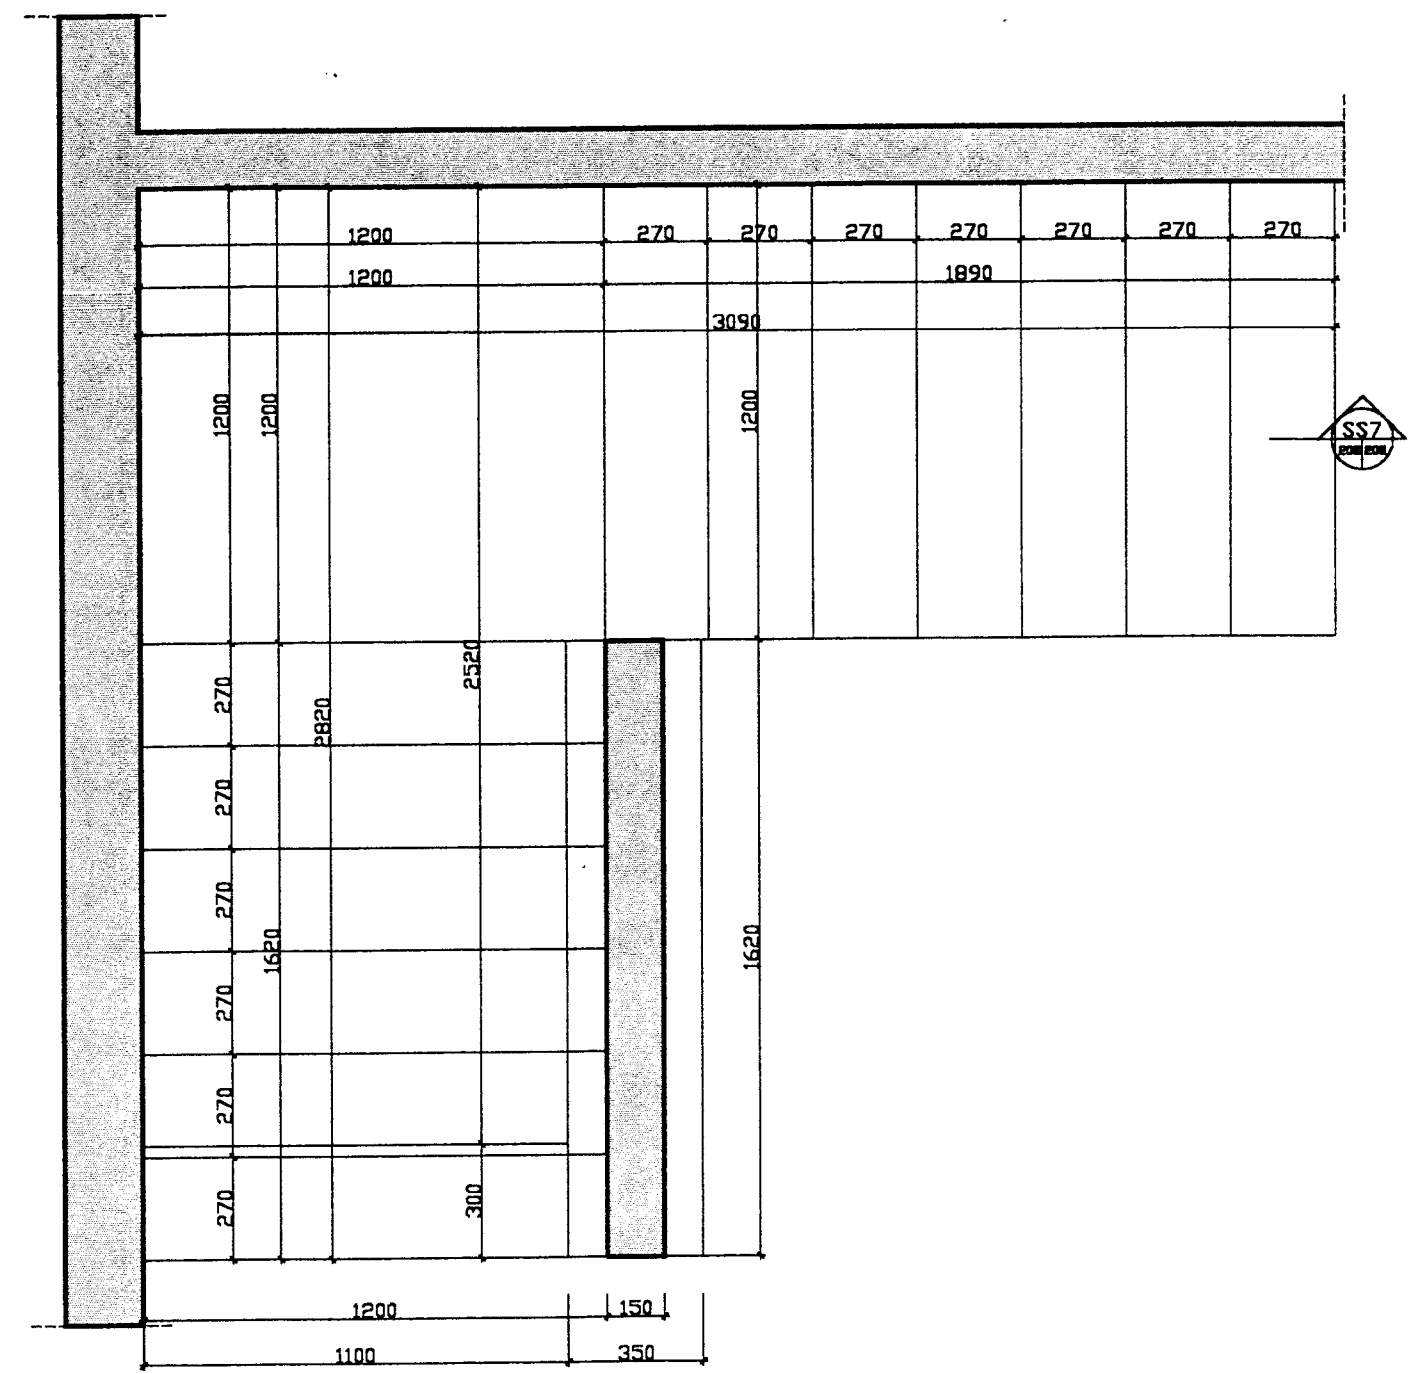

GRUNNMYND STIGI

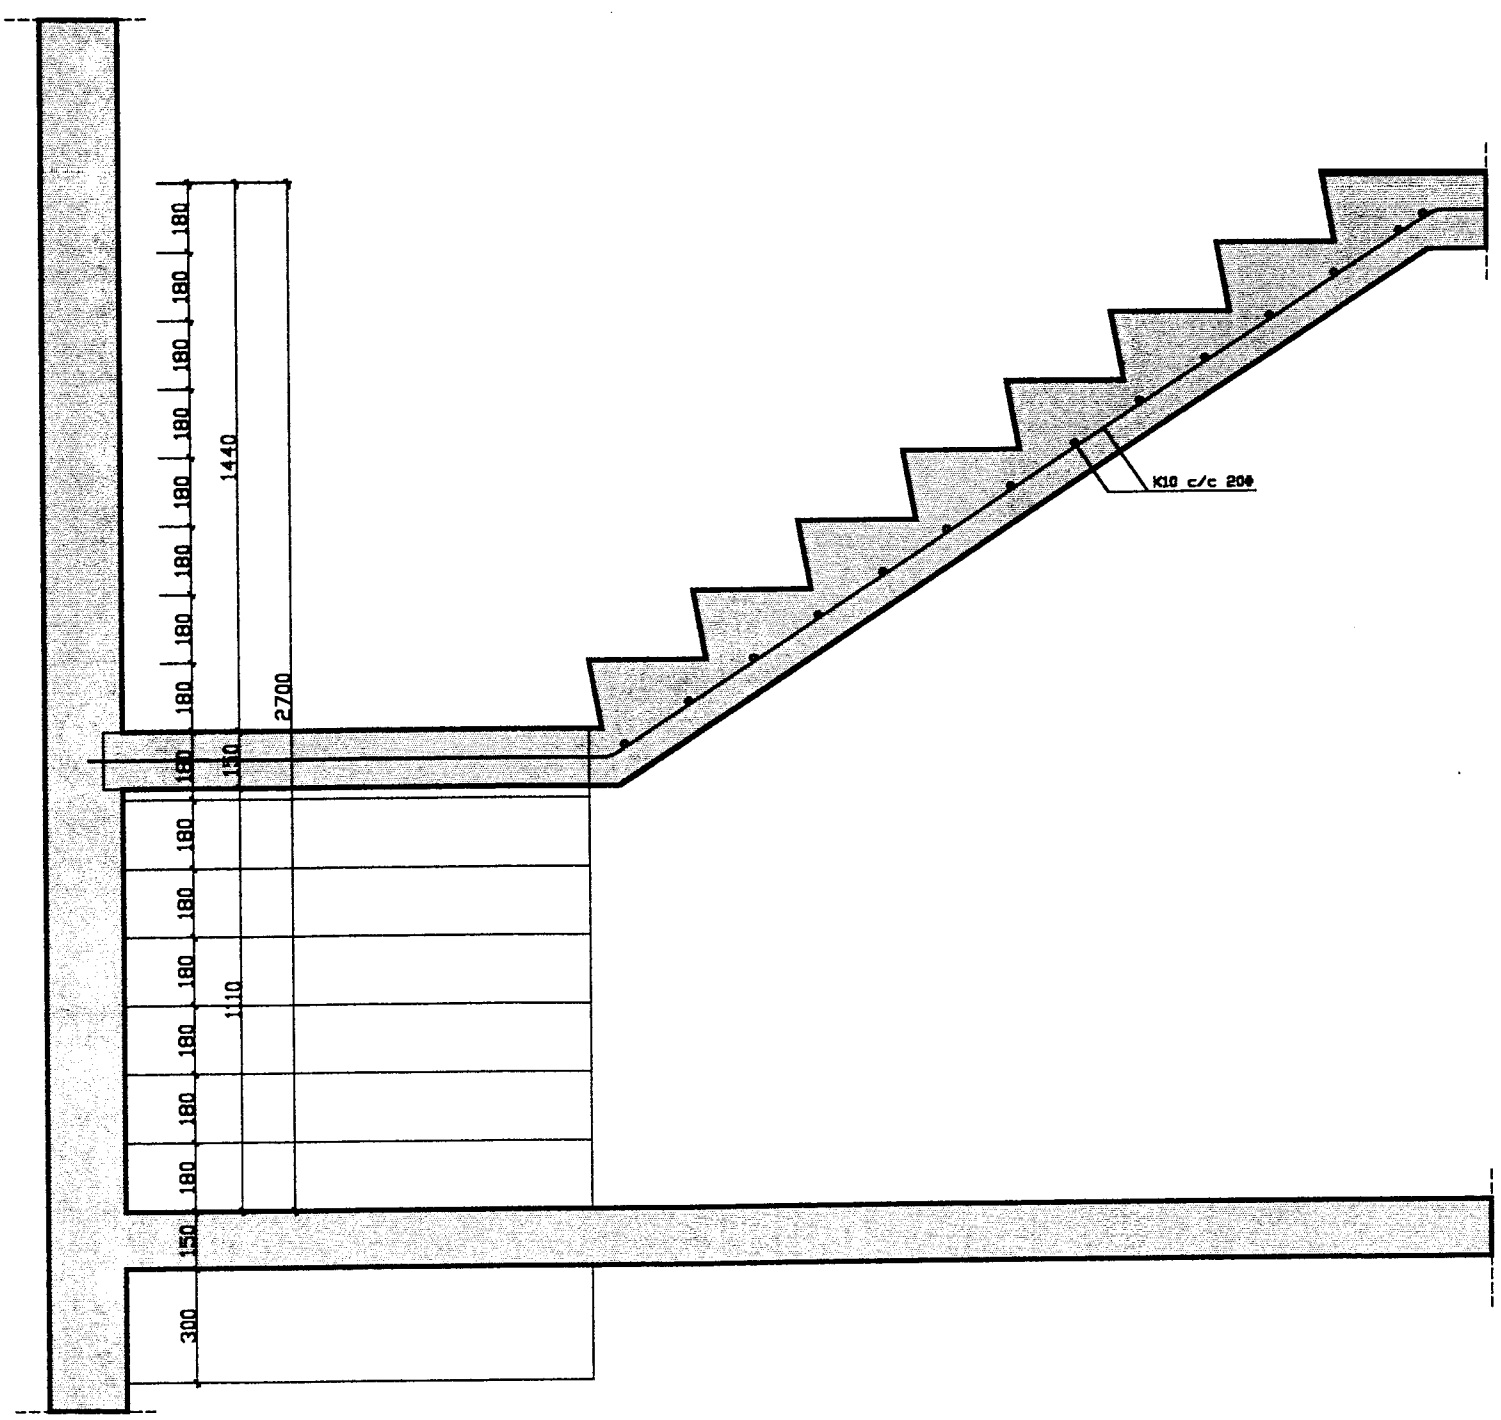

verkhelti VIDAR ELIASSON FISKVERKUN EIBI	SIGURJÓN PÁLSSON TÆKNIFRÆÐINGUR	verk nr. 9925	dags. MAI 99
verkefni STIGI	ILLUGAGATA 55 900 VESTMANNAEYJUM		breyting
GRUNNMYND OG SNIB	maliky.110	hannað SP	tekn. nr. 208