


25 MAÍ 1999

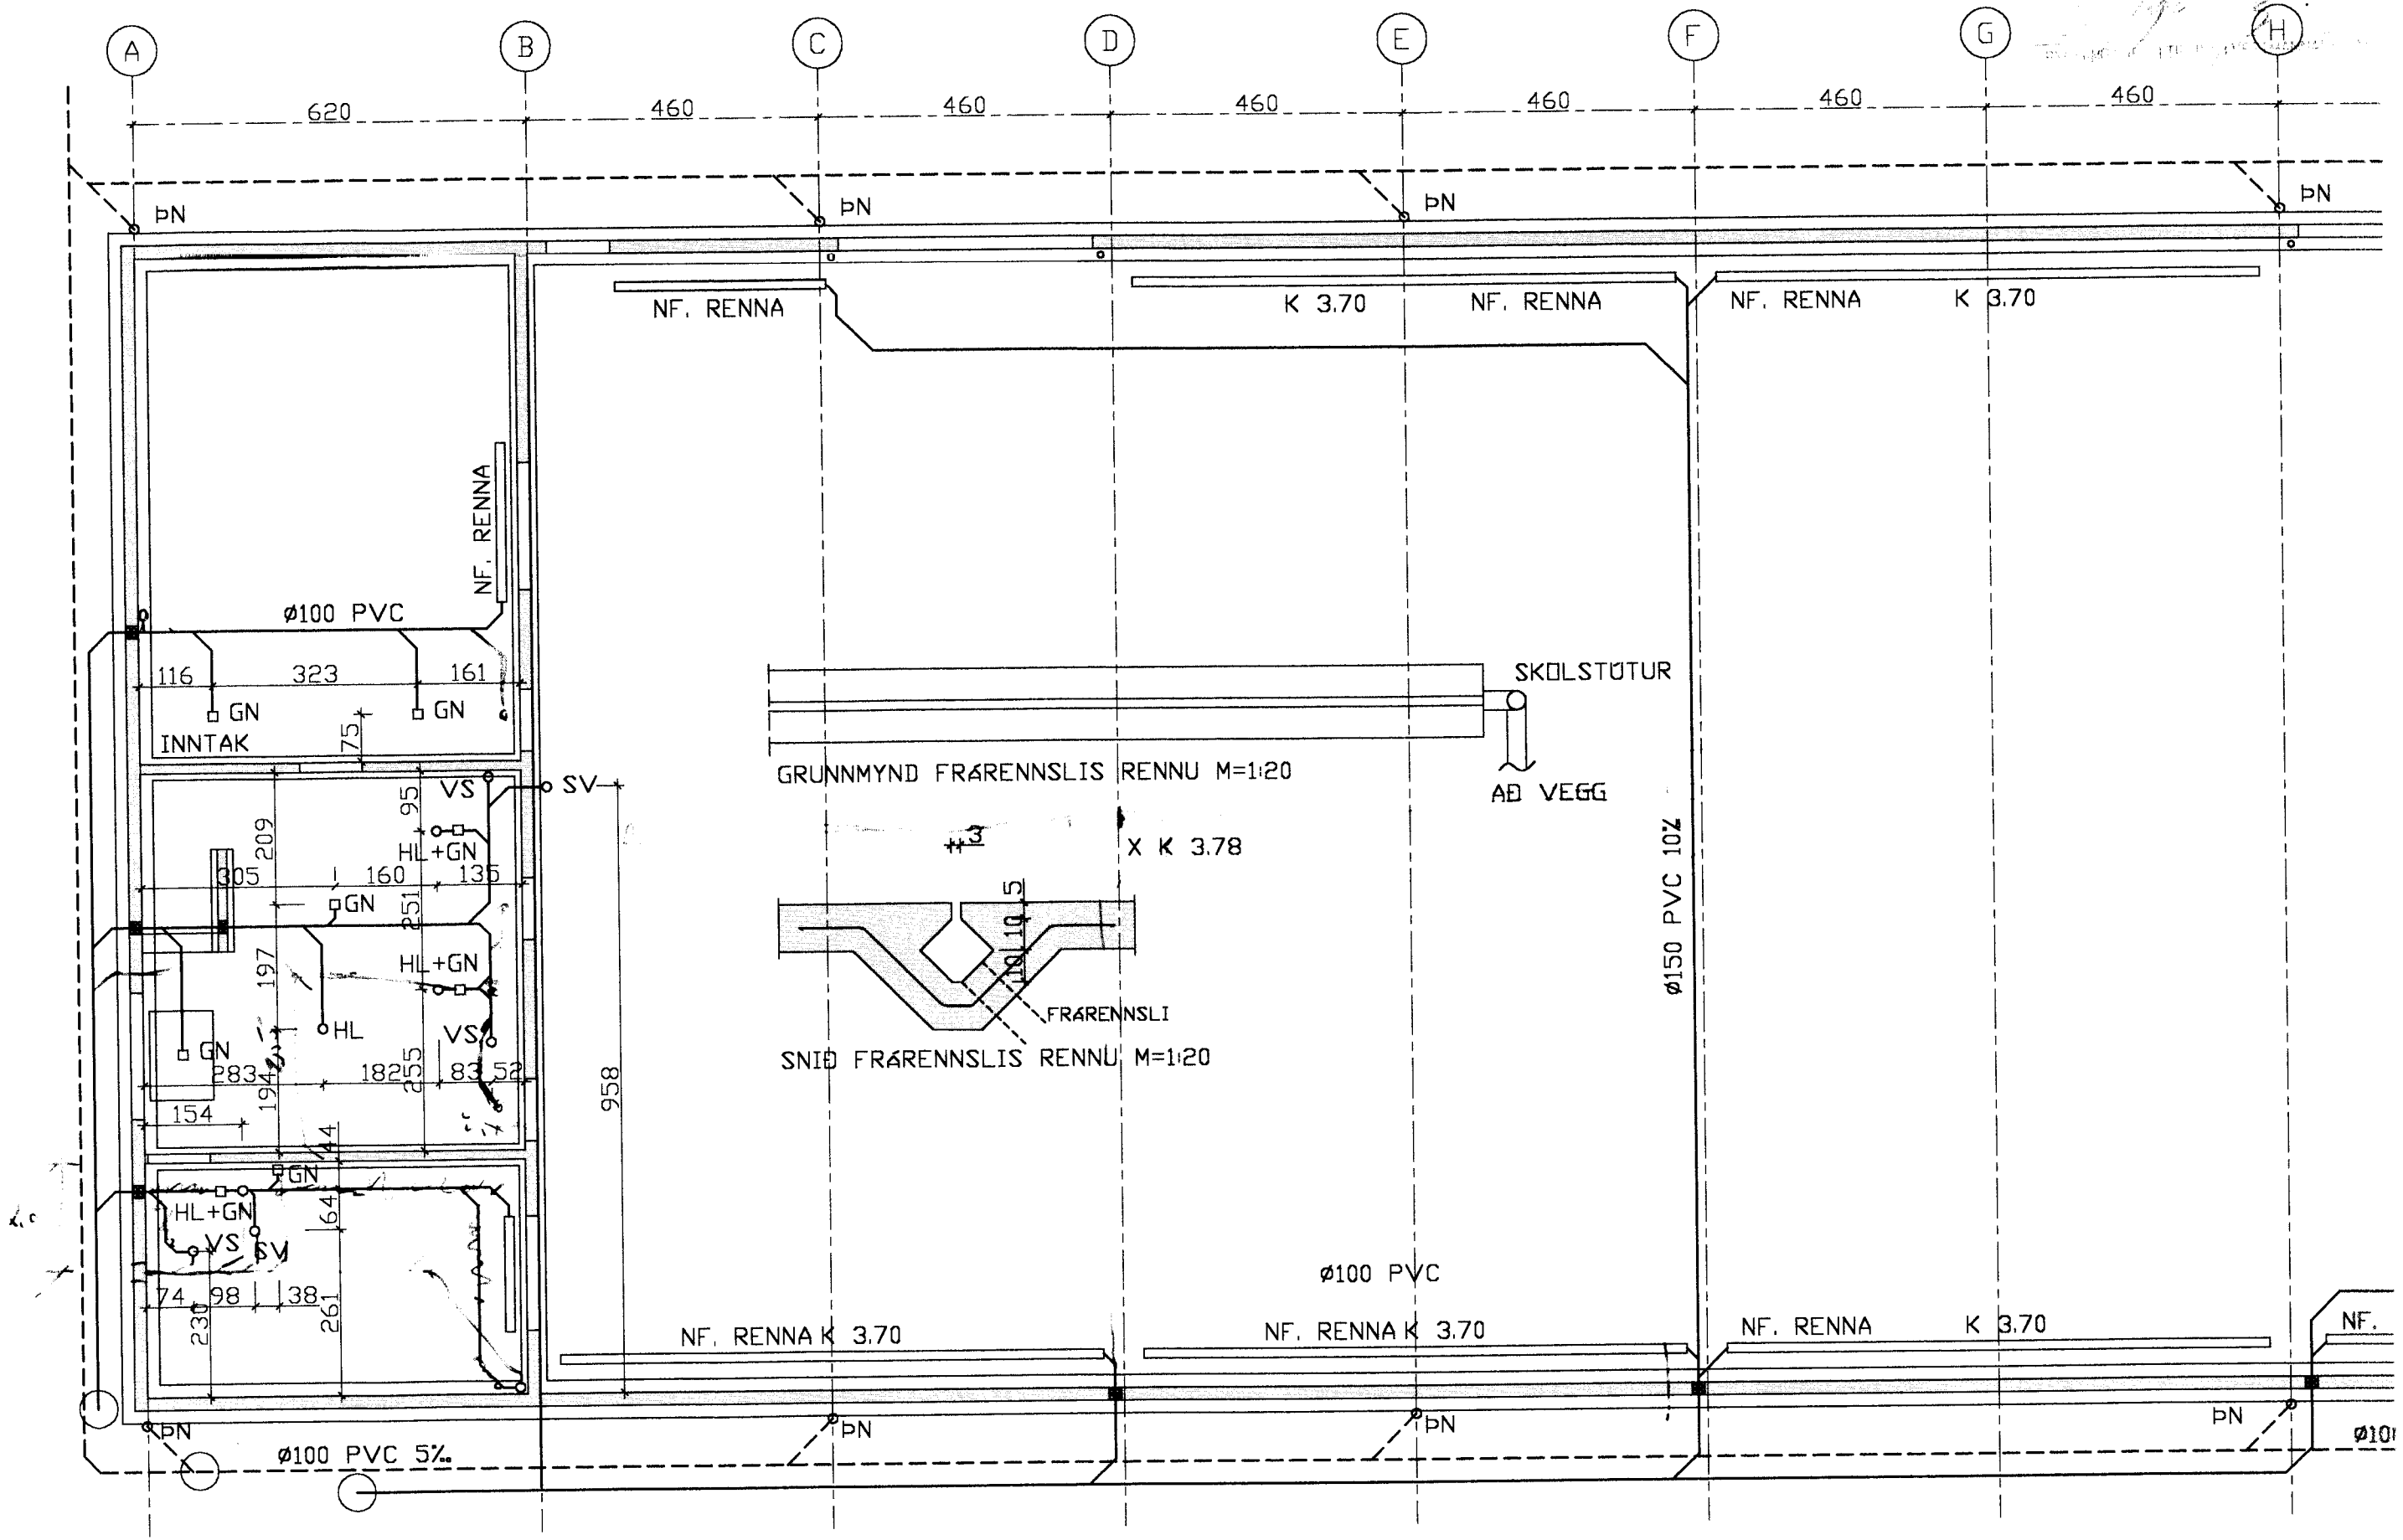

GRUNNMYND UNDIRSTÖÐUR

verkheiti	VIÐAR ELÍASSON FISKVERKUN EIDI	SIGURJÓN PÁLSSON TÆKNIFRÆÐINGUR	verk nr. 9925	dag. MAÍ 99
verkefni	GRUNNMYND UNDIRSTÖÐUR FRÆRENNSLI	ILLUGAGATA 55 900 VESTMANNAEYJUM		breyting
		nglky. 1/50	hannað SP	telkn. nr. 301