


17 SEP 1998

Þorgeir Þorgeirsson
 BYGGINGARFULLTRUINN Í VESTMANNAEYJUM

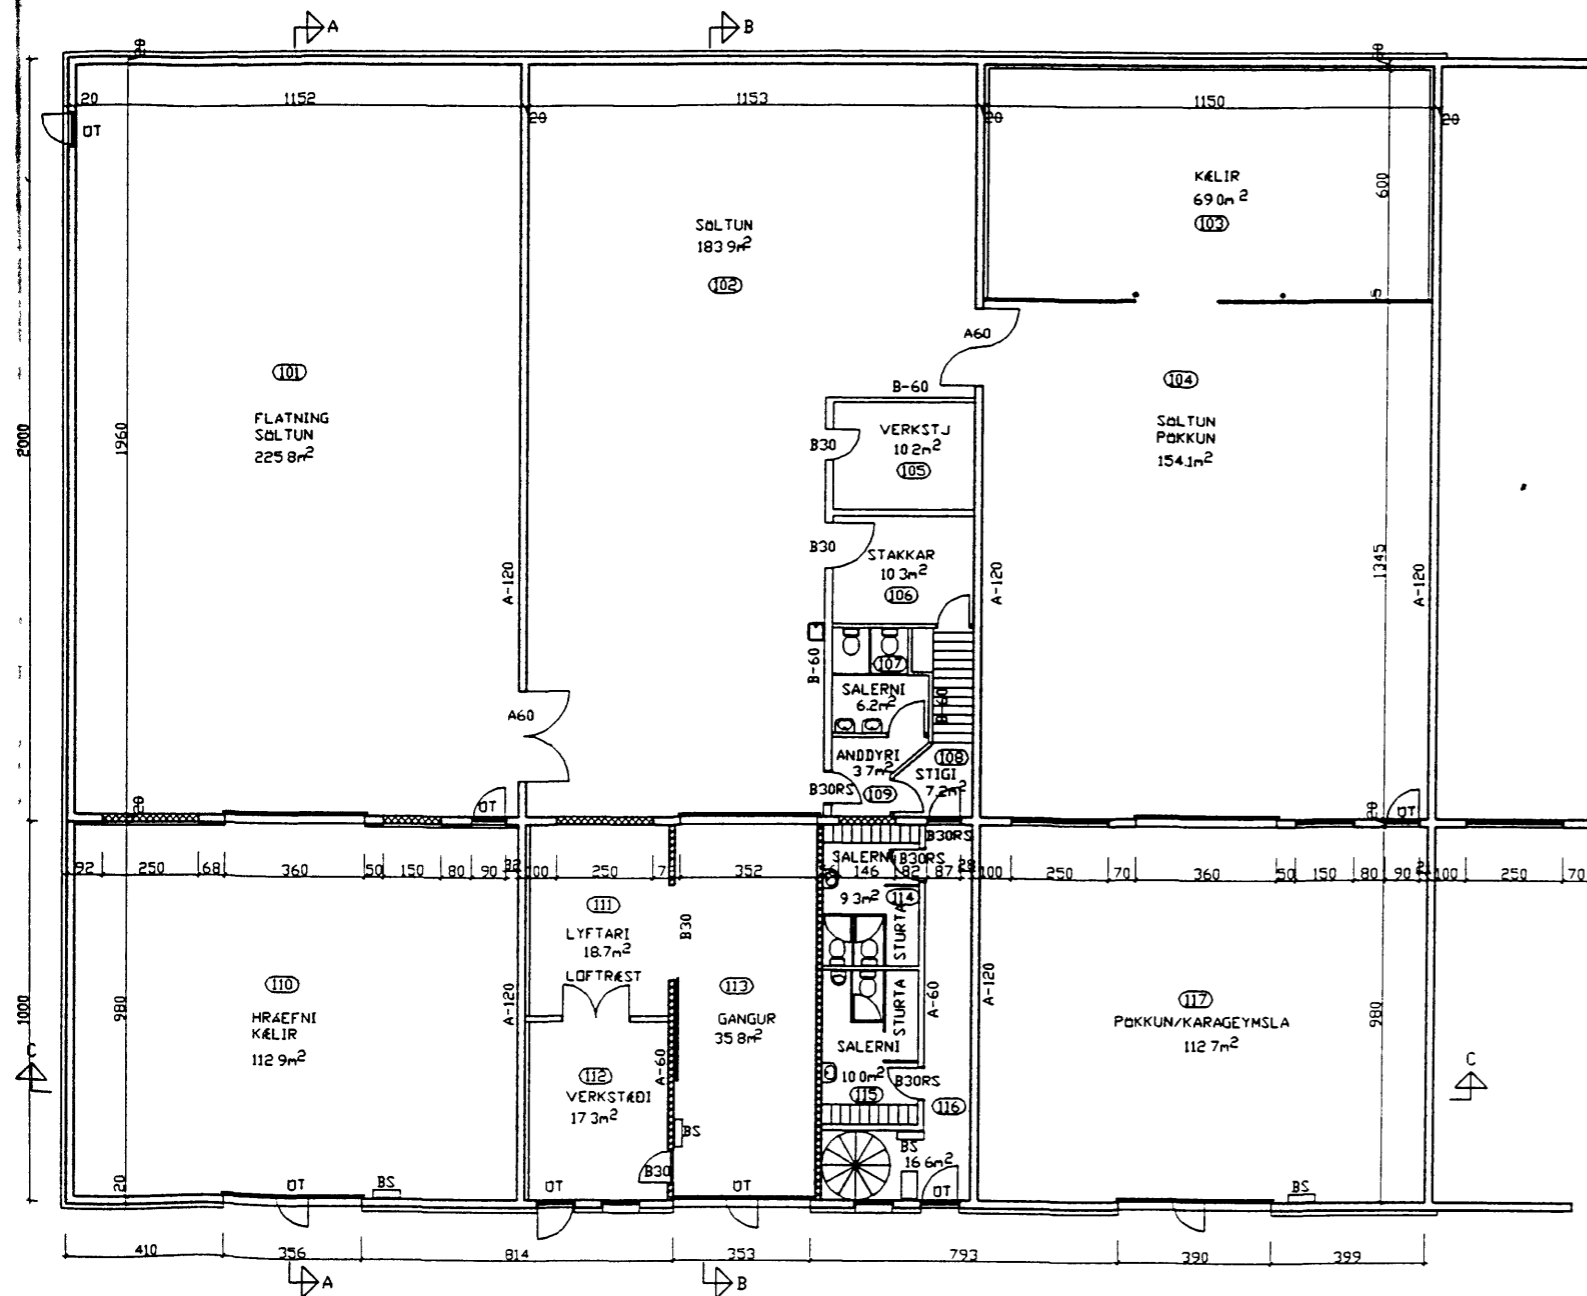

GRUNNMYND 1 HÆÐ

SKÝRINGAR
 NÖVERANDI HÖS
 UNDIRSTÖÐUR OG GÖLFPLÖTUR JÄRNBENT STEINSTEYPA
 ÖTVEGGIR 20cm JÄRNBENT STEINSTEYPA EINANGRÁÐIR
 AÐ UTAN OG KLÆDDIR PLÖTUM
 MILLIVEGGIR 20cm JÄRNBENT STEINSTEYPA
 MILLIVEGGIR VIÐ VERKSTJÖRA KAFFISTOFU OG SKRIFSTOFU
 TIMBURGRIND KLÆDD VATNSÞOLNUM 16mm SPÖNAPLÖTUM
 MILLIVEGGIR VIÐ KÆLI SAMLOKUEININGAR 50mm STÁL/URETHAN
 ÞAK LÍMTRÉSBITI 16 5X50cm SPERRUR 2X8' c/c 60cm
 EINANGRÁÐ MED 150mm STEINULL KLÆDD MED 06mm LITABAR
 GALVANISERAÐAR ÞARUJÄRNSPLÖTUR
 GÖLF Í FLATNINGU ER URETHANGÖLF ÖNNUR GÖLFMED HARD-
 STEYPU
 VIÐBYGGING
 ÖTVEGGIR STEYPT ÖFAN Á NÖVERANDI PORT VEGGI
 PLATA YFIR 1 HÆÐ 20cm JÄRNBENT STEINSTEYPA
 ÞAK LÍMTRÉSBITI 16 5X50cm OG 11 5X20cm SPERRUR 2X8'
 c/c 60cm EINANGRÁÐAR MED 150mm STEINULL KLÆTT MED
 ÞÄRUSTALI
 MILLIVEGGIR 15cm JÄRNBENT STEINSTEYPA STÄLSAMLOKU-
 VEGGIR MED STEINULLAREINUNGRUN Á MILLI VIÐURKENNT
 AF DK-BRUNAMALYFIRVÖLDUM GAMLIR
 MILLIVEGGIR KLÆDDIR MED 12mm FERMACELL GIFSI OG LOFT
 YFIR JARÐHÆÐ 12mm GIFSPLÖTUM
 Í HÖSIÐ SKAL KOMA SJÄLFVIRKT BRUNAVIÐVÖRUNARKERFI
 OG NEYÐARLÝSING

SKÝRINGAR

ELDRA HÖS	1 HÆÐ	670 4m ² NETTÓ
ELDRA HÖS	2 HÆÐ	104 3m ² NETTÓ
ELDRA HÖS	SAMTALS	774 7m ² NETTÓ
VIÐBYGGING	1 HÆÐ	333 3m ² NETTÓ
VIÐBYGGING	2 HÆÐ	110 2m ² NETTÓ
VIÐBYGGING	SAMTALS	443 6m ² NETTÓ

breyting				
breyting AOKT. 98	breyting C	verkefni KINN EIDINU VESTMANNAEYJUM	PÁLL ZÓPHÓNIASSON TEIKNISTOFA	verk nr 9806
		VIÐBYGGING OG ENDRÖSKIÐ LÖGNING	ÞARÞEGGJAFERFERÐIN IANISTA EBY	dags JÚNÍ 98