


17. SEP 1998

BYGGINGARFRÆÐI TRUINN Í VESTMANNNAEYJUM

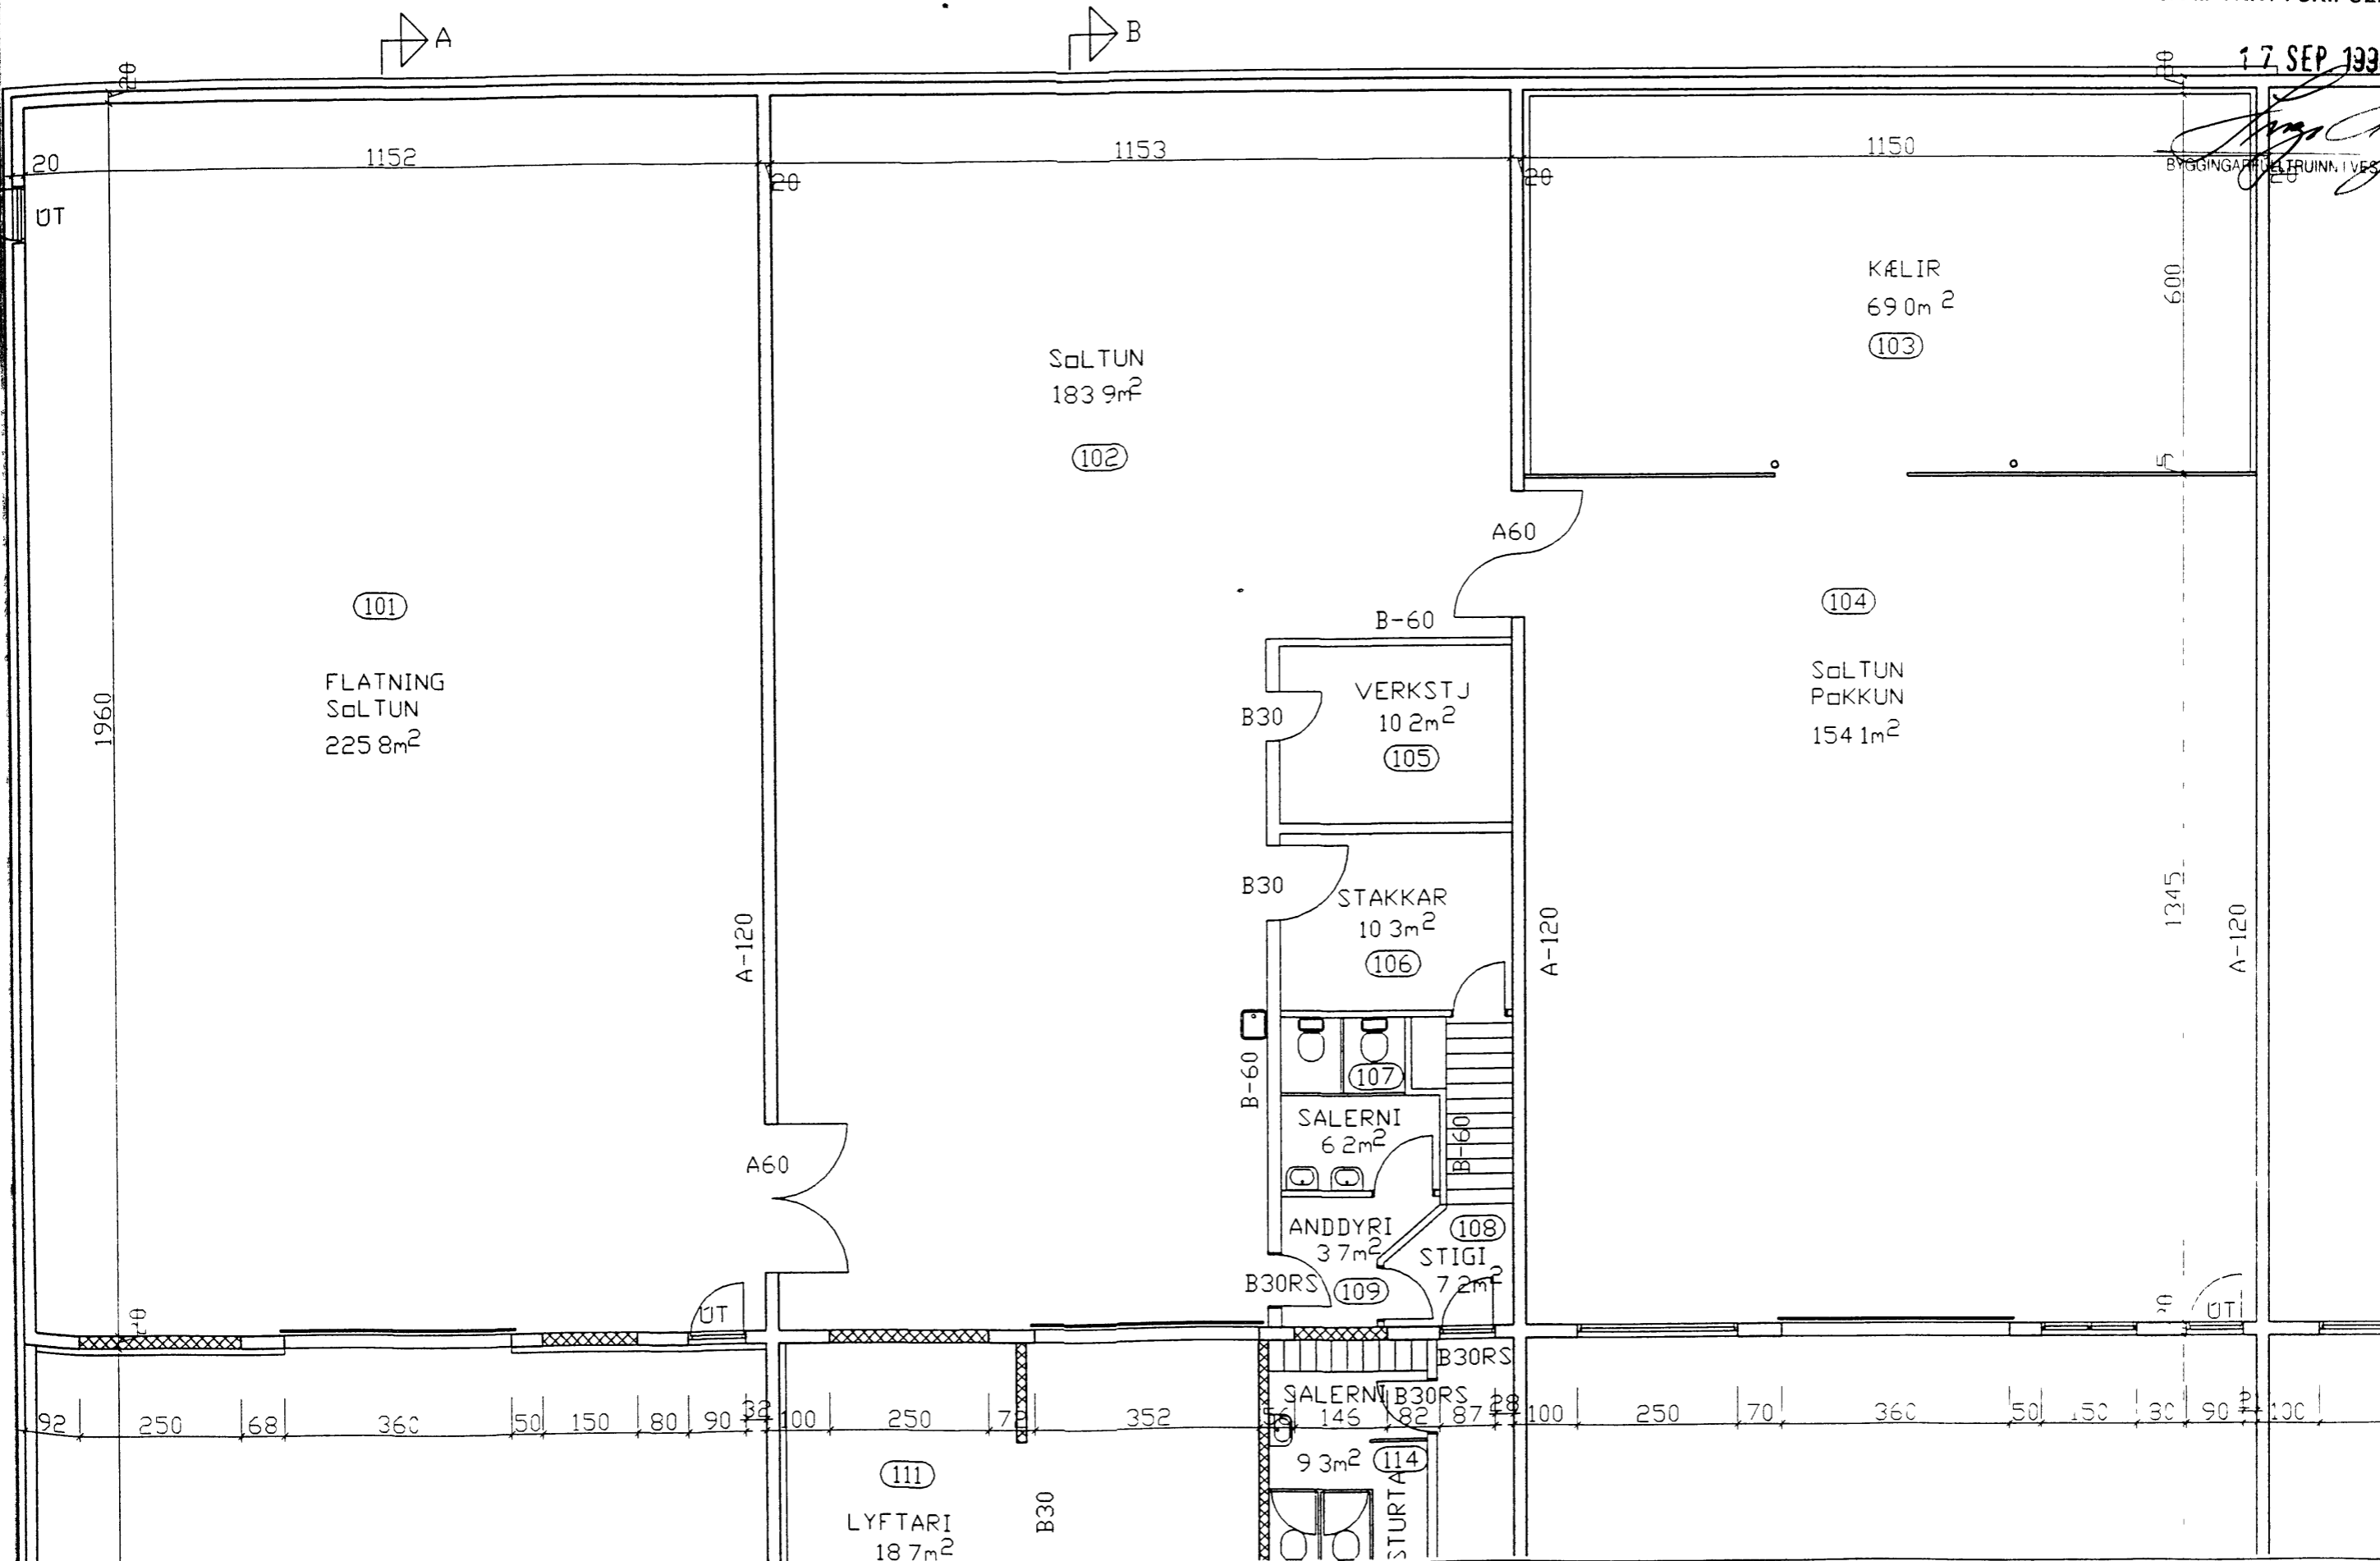

breyting		verkneiti	KINN EIBINU VESTMANNNAEYJUM	PÁLL ZÓPHÓNIASSON TEIKNISTOFA	verk nr 9806	dags JÚLÍ 98
breyting A OKT. 98	breyting C	verkefni	VIÐBYGGING OG ENDURSKIPULAGNING GRUNNMYND 1. HAF. AUSTUR	RÁÐGJAF AVERKFRÆÐIÞJÓNUSTA F.R.V		
breyting B	breyting D			KIRKJUVEGI 23 900 VESTMANNNAEYJUM		