


17 SEP 1938

BYGGINGARFULLTRUINN Í VESTMANNAEYJUM

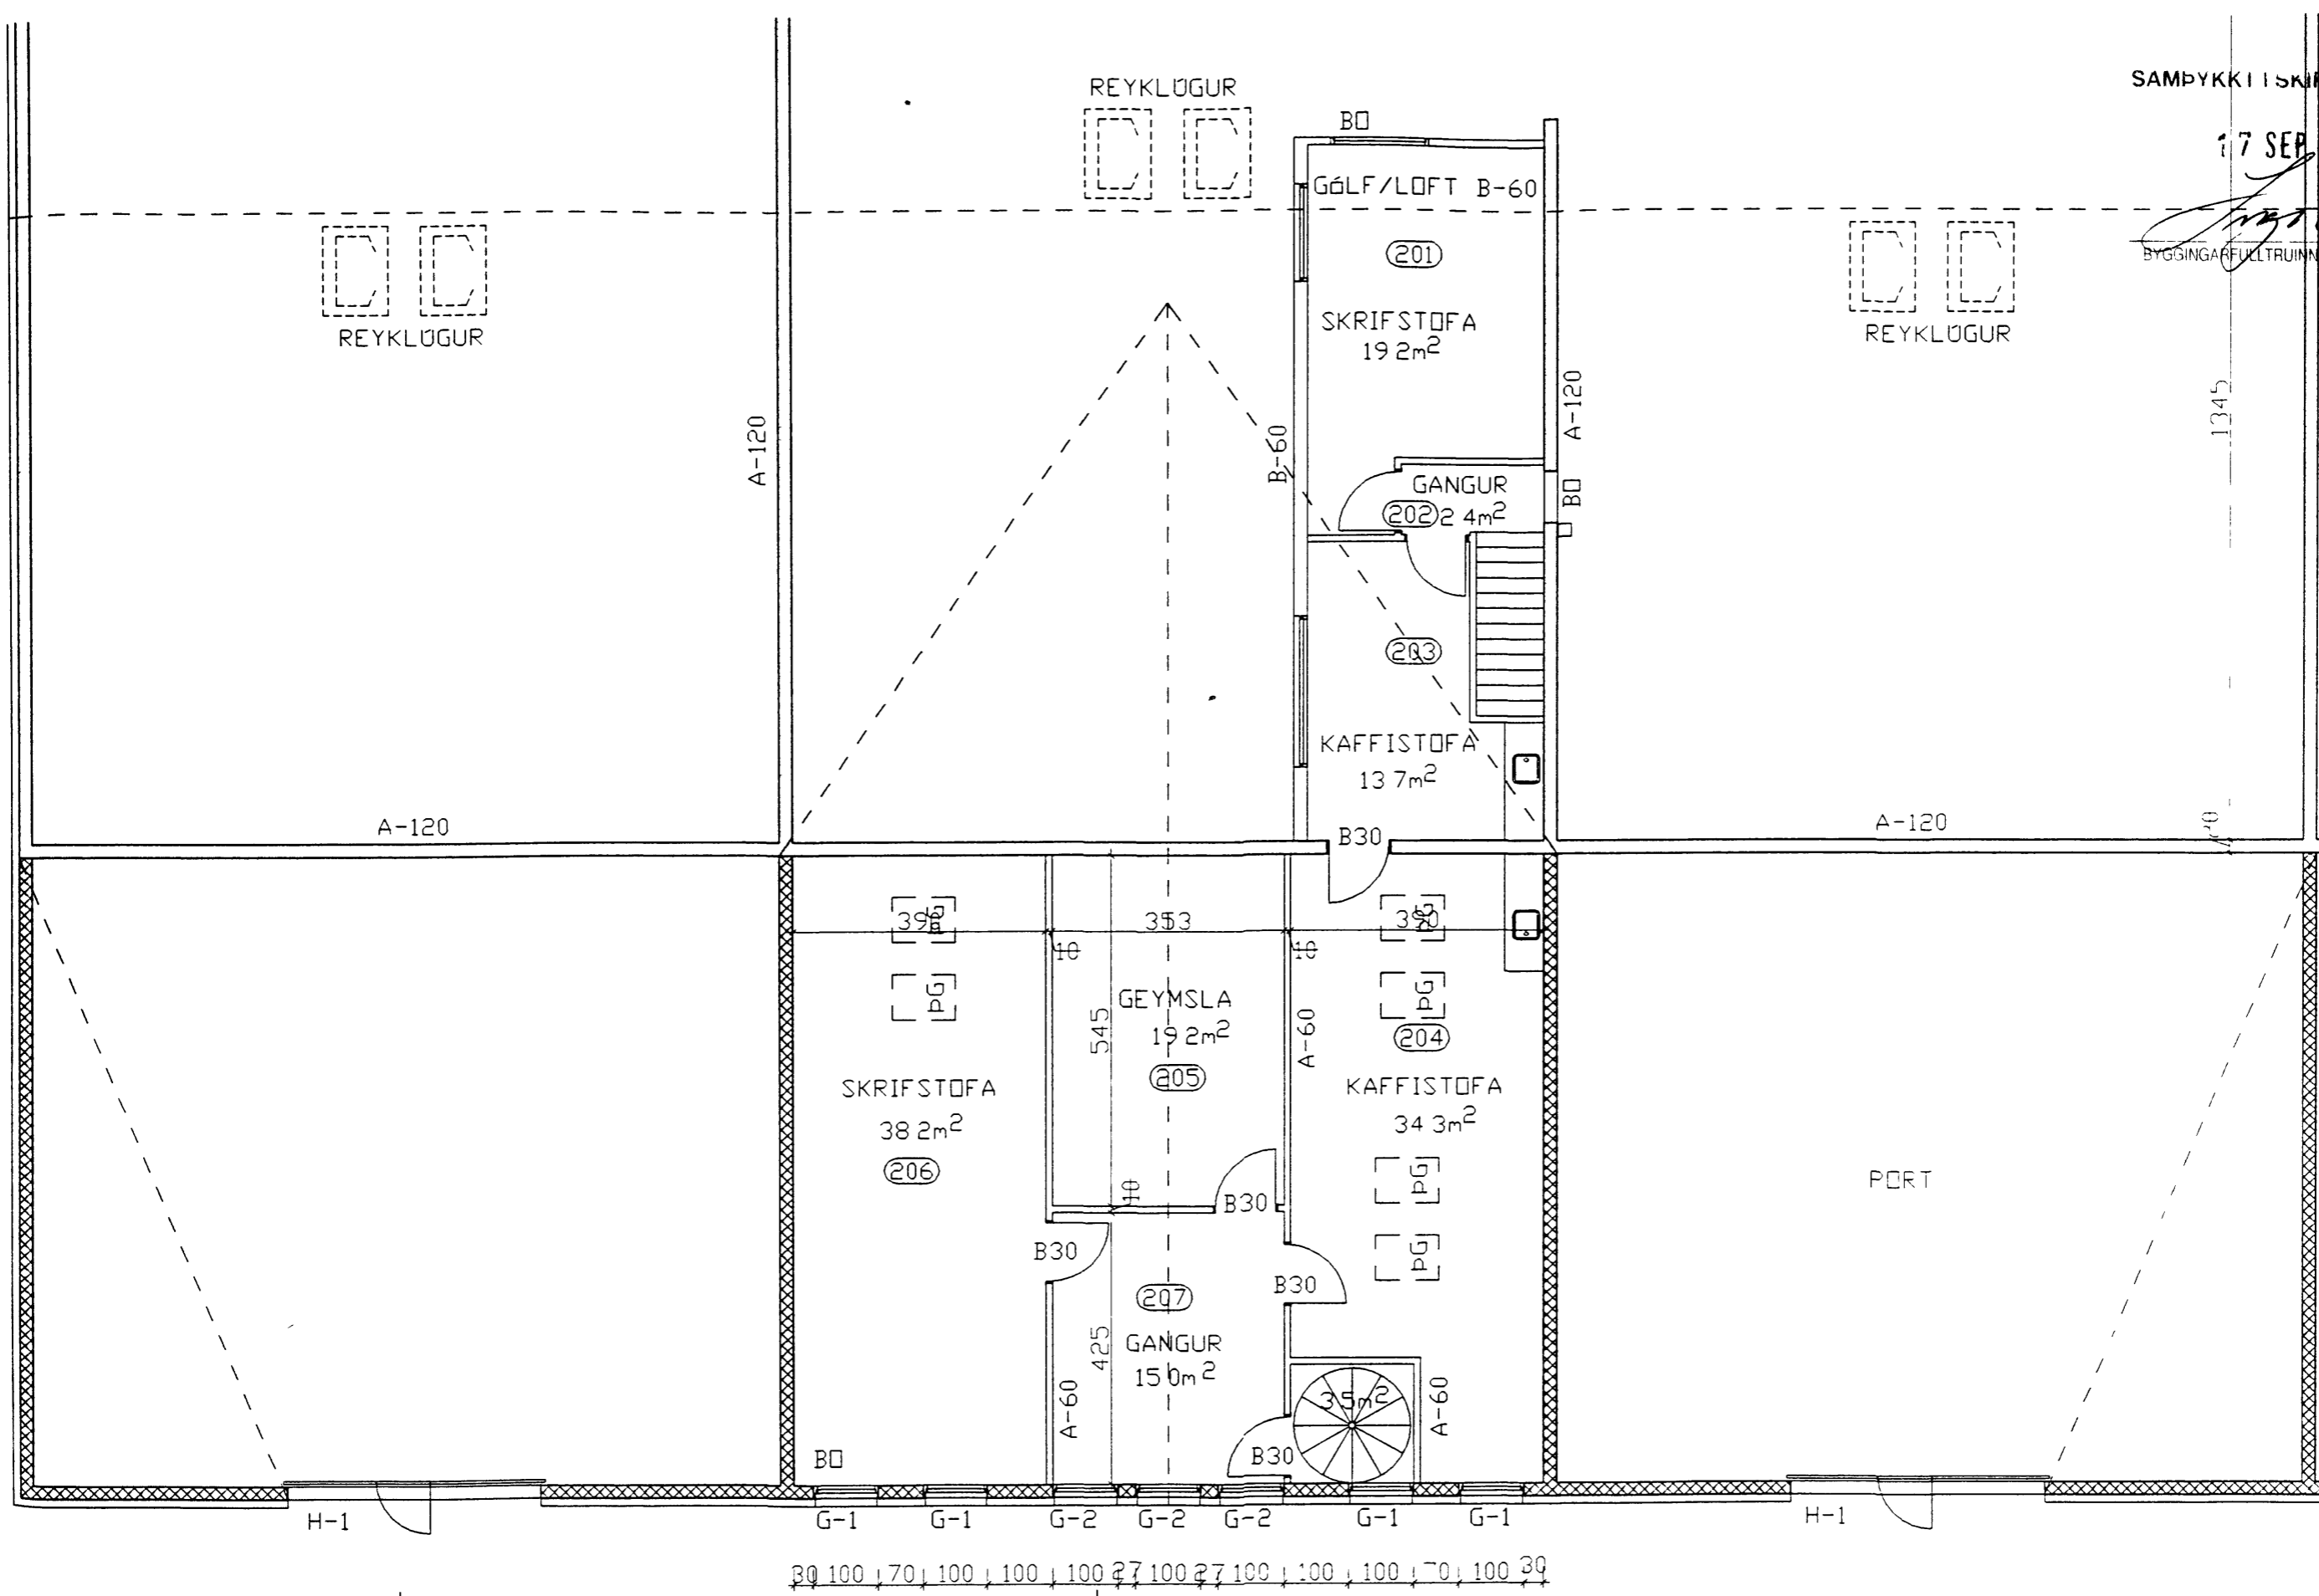

GRUNNMYND 2 HÆÐ

| | | | |
|-------------------|------------|---|---|
| breyting | | | |
| breyting AOKT. 98 | breyting C | verkefni KINN EIDINU VESTMANNAEYJUM | PÁLL ZÓPHÓNÍASSON TEIKNISTOFA verk nr 9806 dags JÚLÍ 98 |
| breyting B | breyting D | verkefni: VIÐBYGGING OG ENDURSKIPULAGNING | RÆÐGJAF AVERKFRÆÐIÞJÓNUSTA F.R.V. |