




12.12.6.87
 Sallu: Arnarson

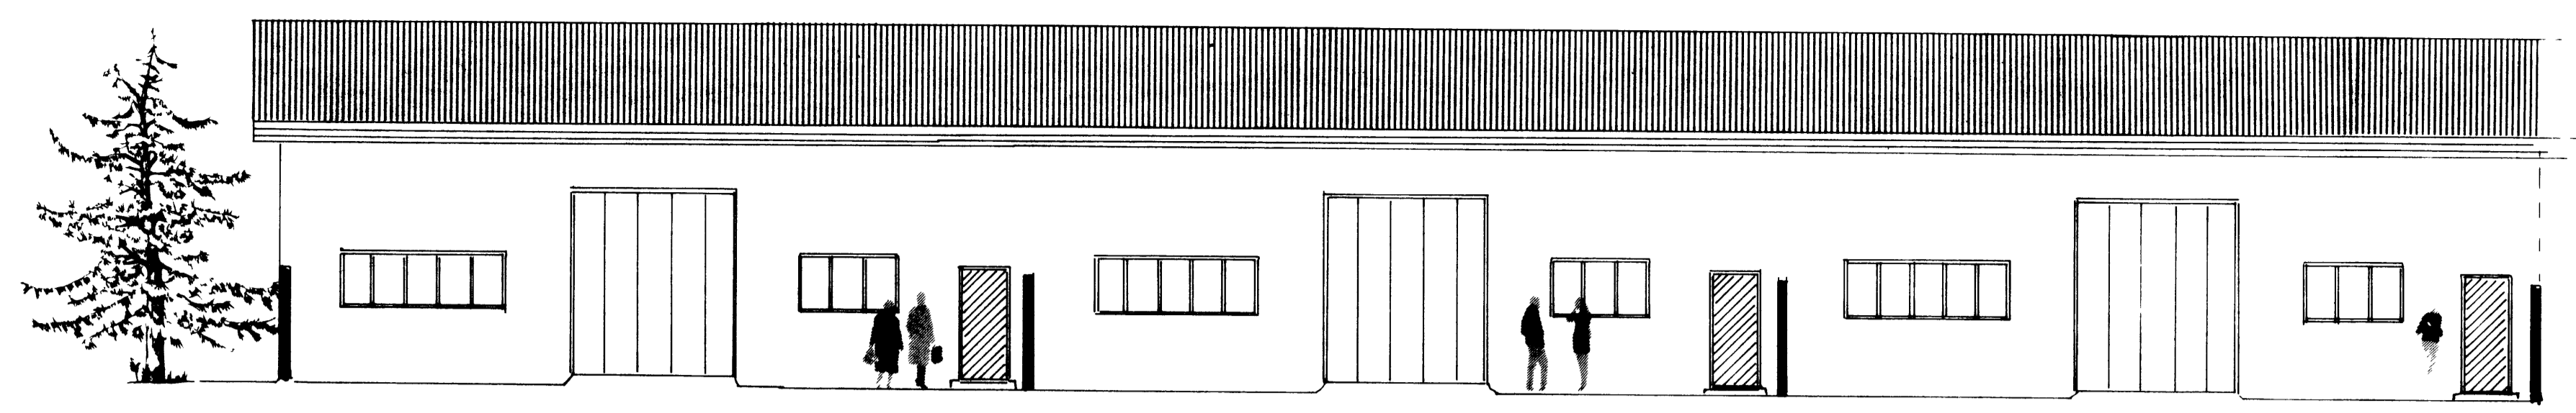



VESTUR

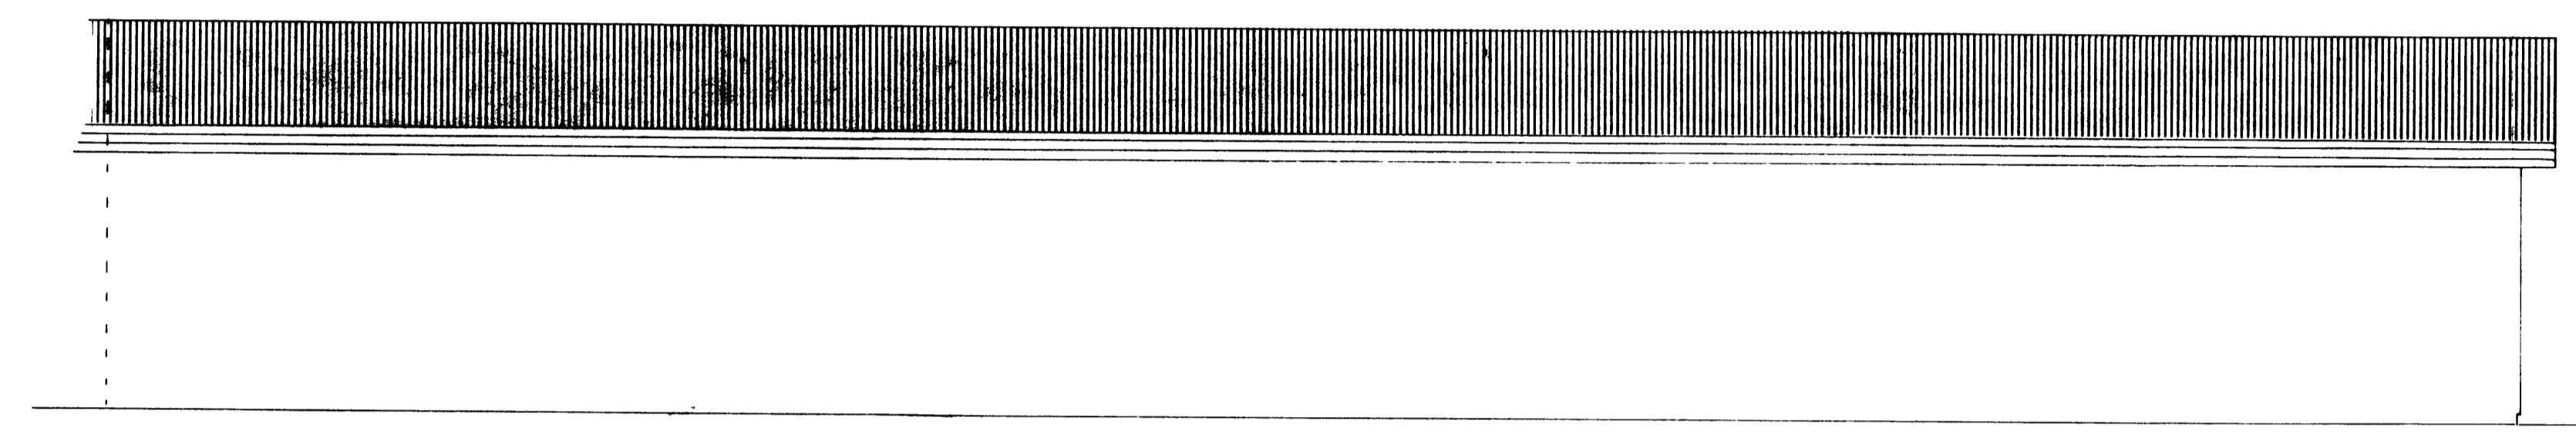

AUSTUR

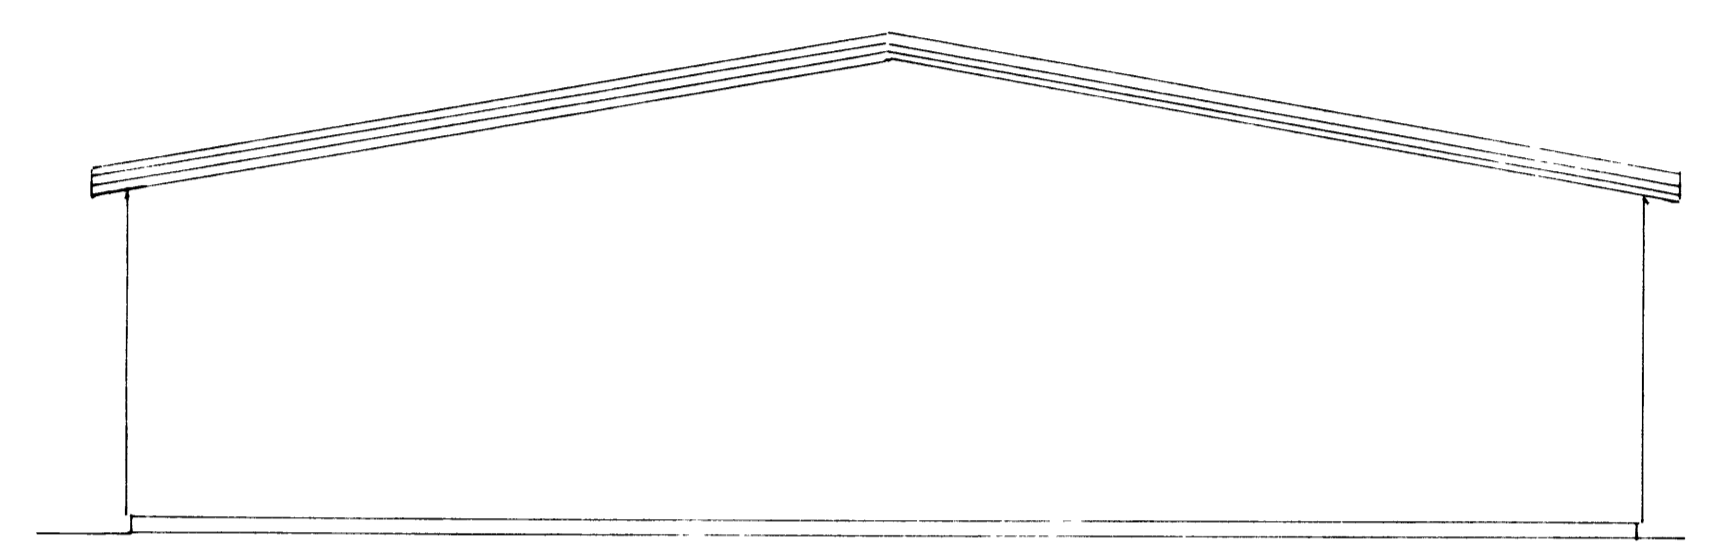

NORÐUR, SÜÐUR

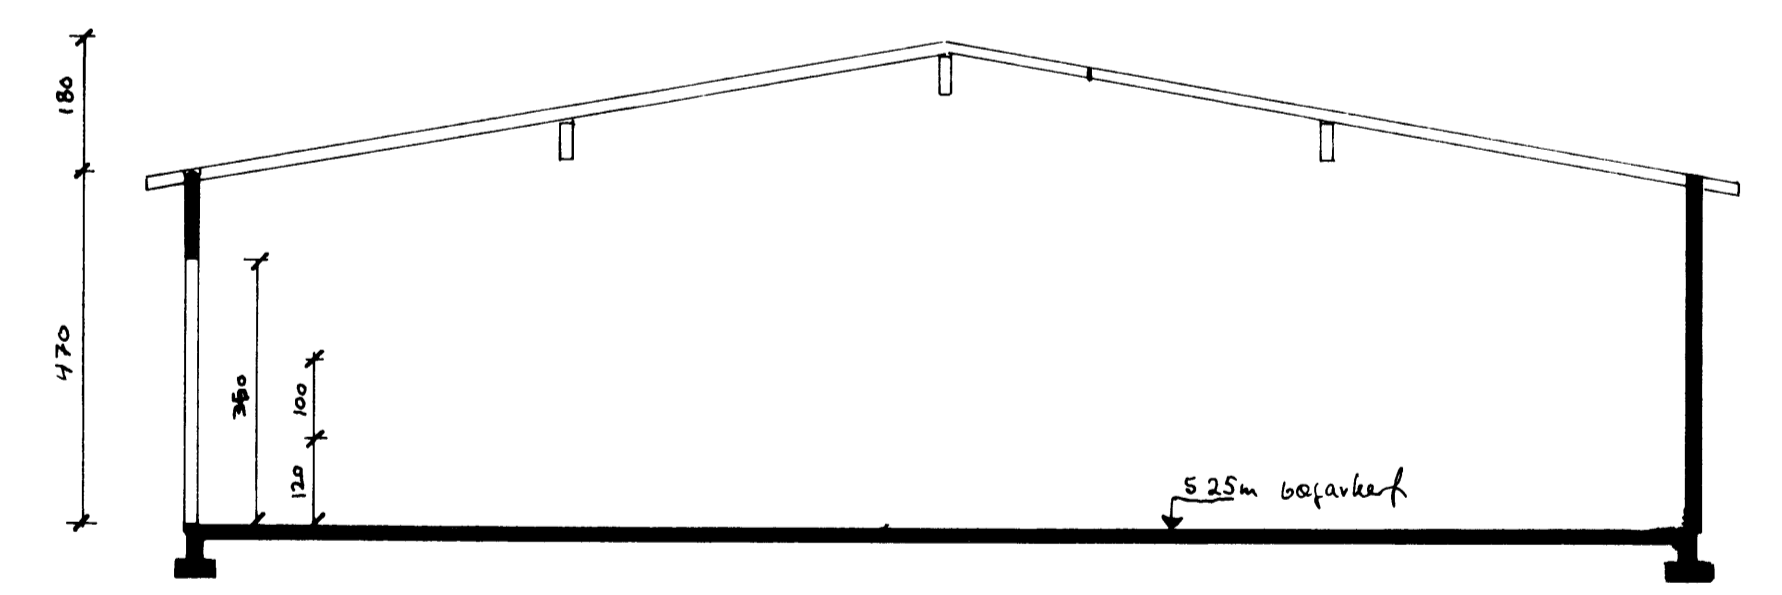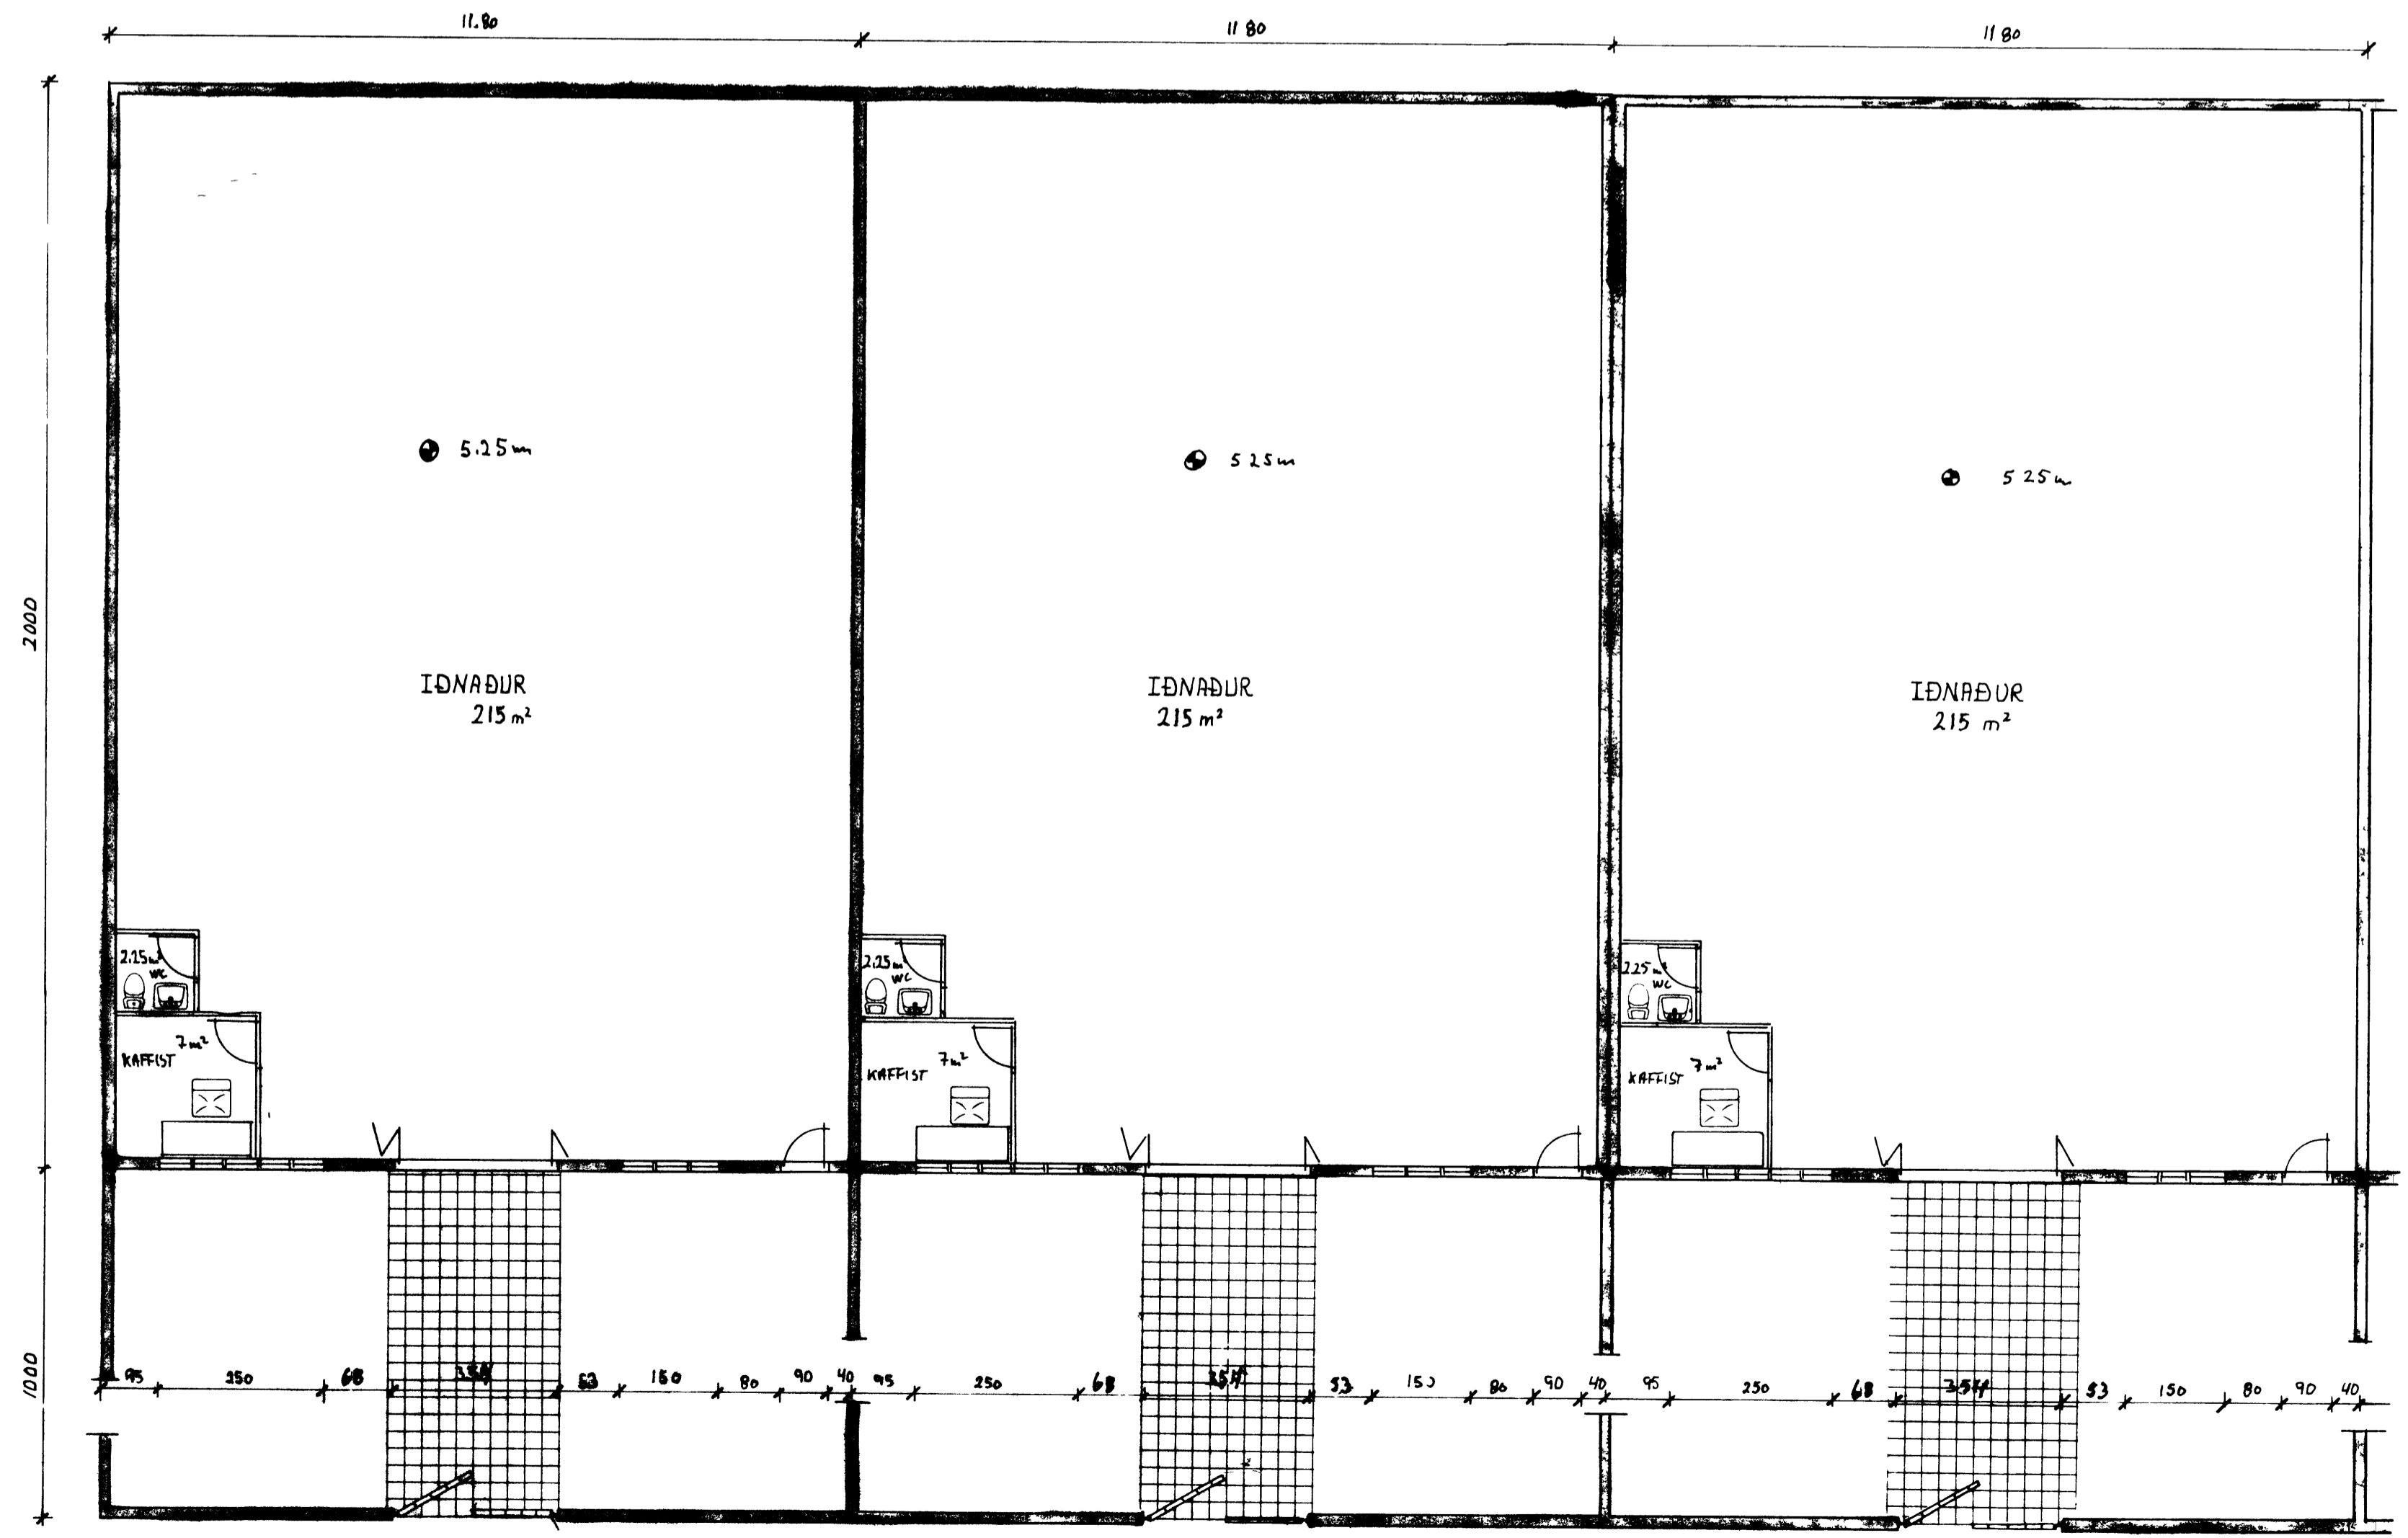

BRUTTO FLATARMÁL 236 m²
 BRUTTO RÚMMÁL 1322 m³

STEINSTEYPA / VEGGJUM S-250
 EIRANGRUN / LOFTUM STEINULL ÞAKKT HEUNAR HMB STARFSEMI
 NYRSTA HUSID SKAL VERA 30cm OFAN MIÐJU VEGAR, MIÐAÐ VÍÐ GOLFÞLÓTU

VERKEFNI EID ND 5.6 05 7	DAGS 10-06-87
UTLIT SNIB	SKALA 1:100
BLAÐ NR 1 AF Sigurd Arnarson arkitekt	