


SAMÞYKKT AF BYGGINGARFULLTRUA

14 MAR 2007


Sigurður Jónsson
BYGGINGARFULLTRUINN Í VESTMANNAEYJUM

NR	DAGS.	BREYTING
A		
B		
C		
D		
E		
F		
G		
H		


SKÝRINGAR

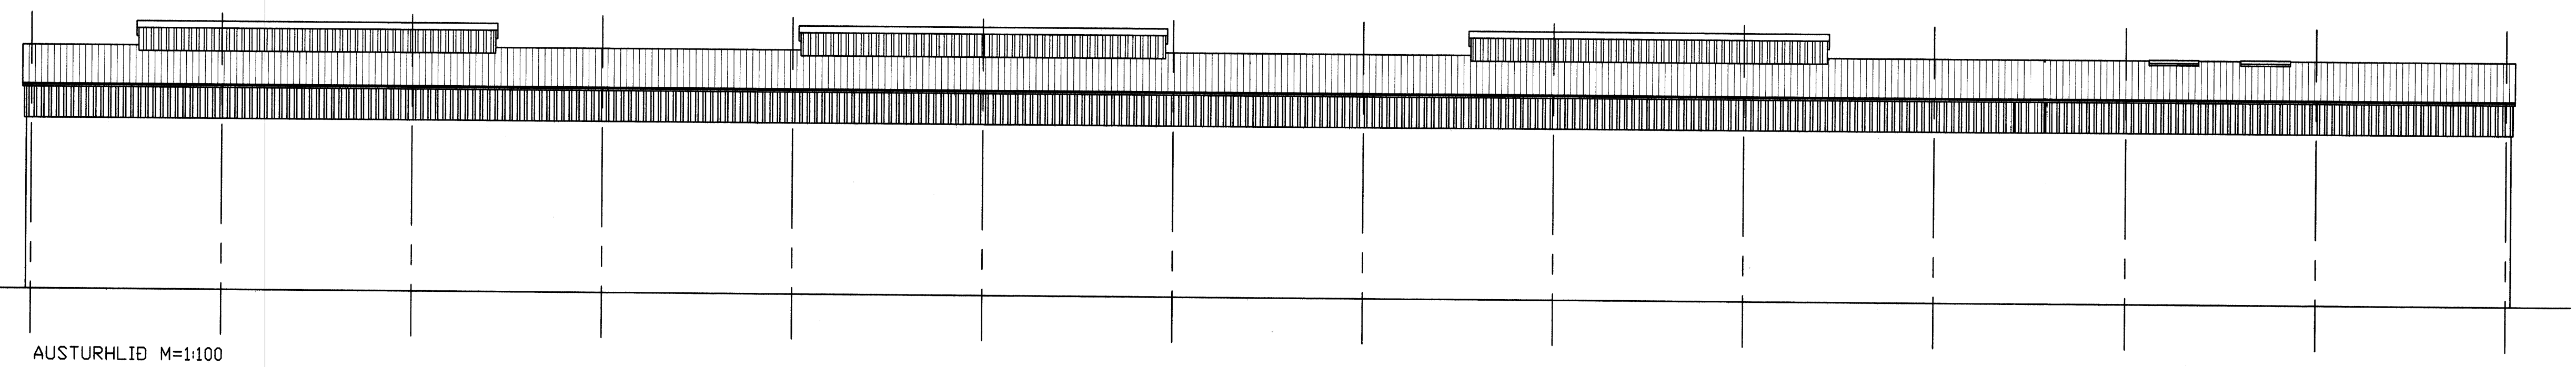


AUSTURHLID M=1:100

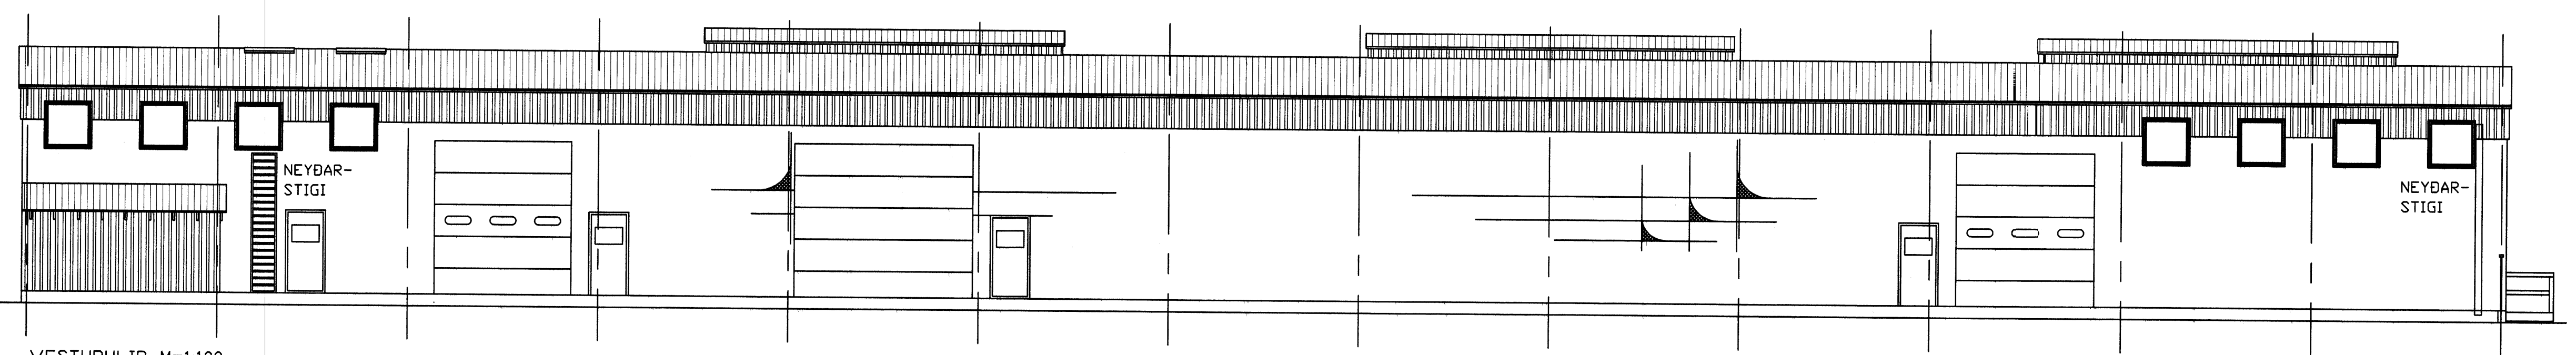


VESTURHLID M=1:100

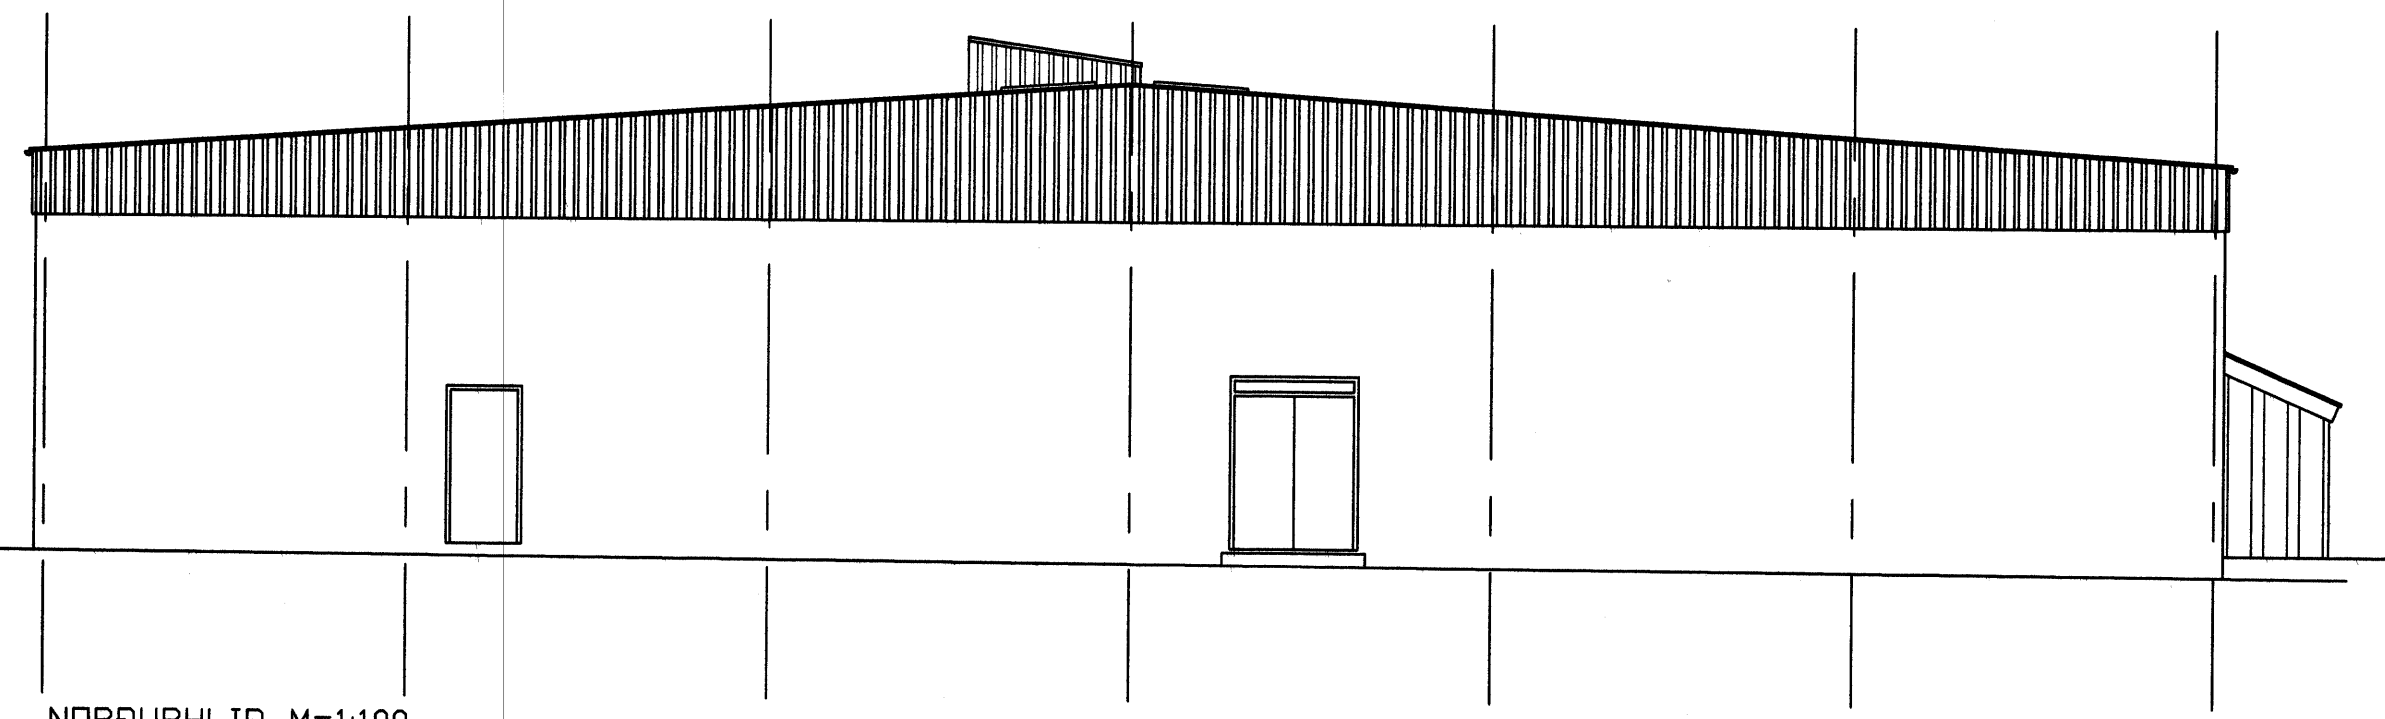


NORÐURHLID M=1:100

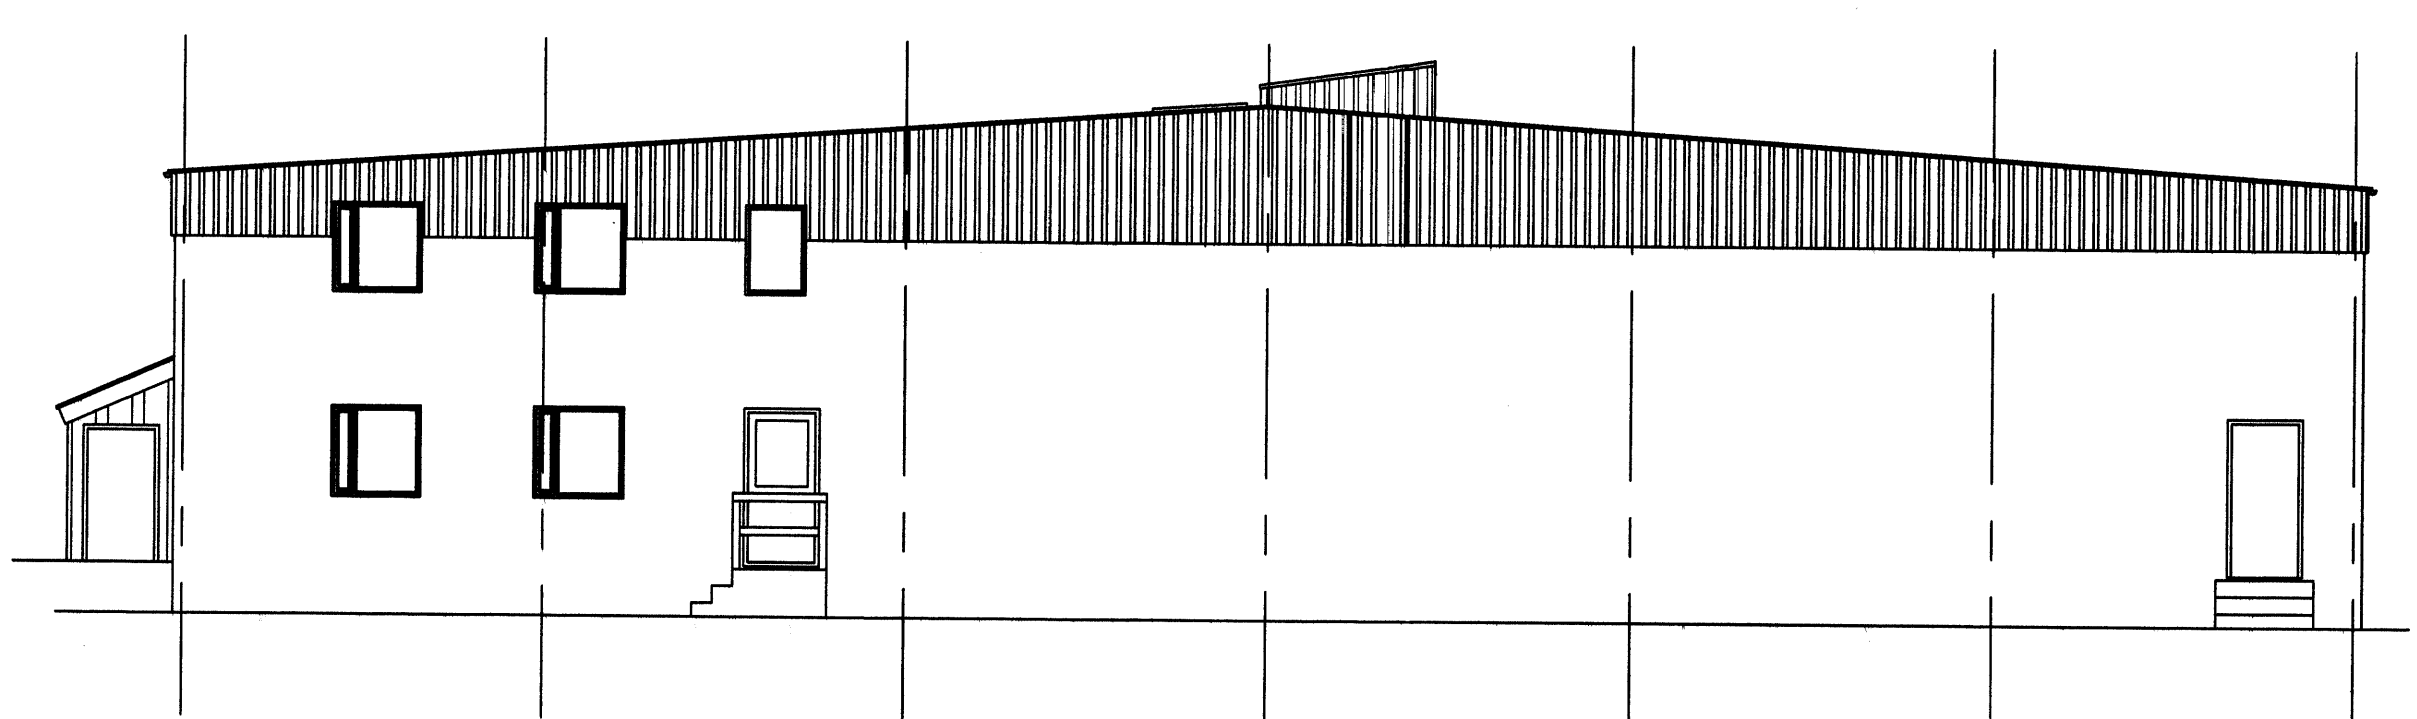


SUDURHLID M=1:100

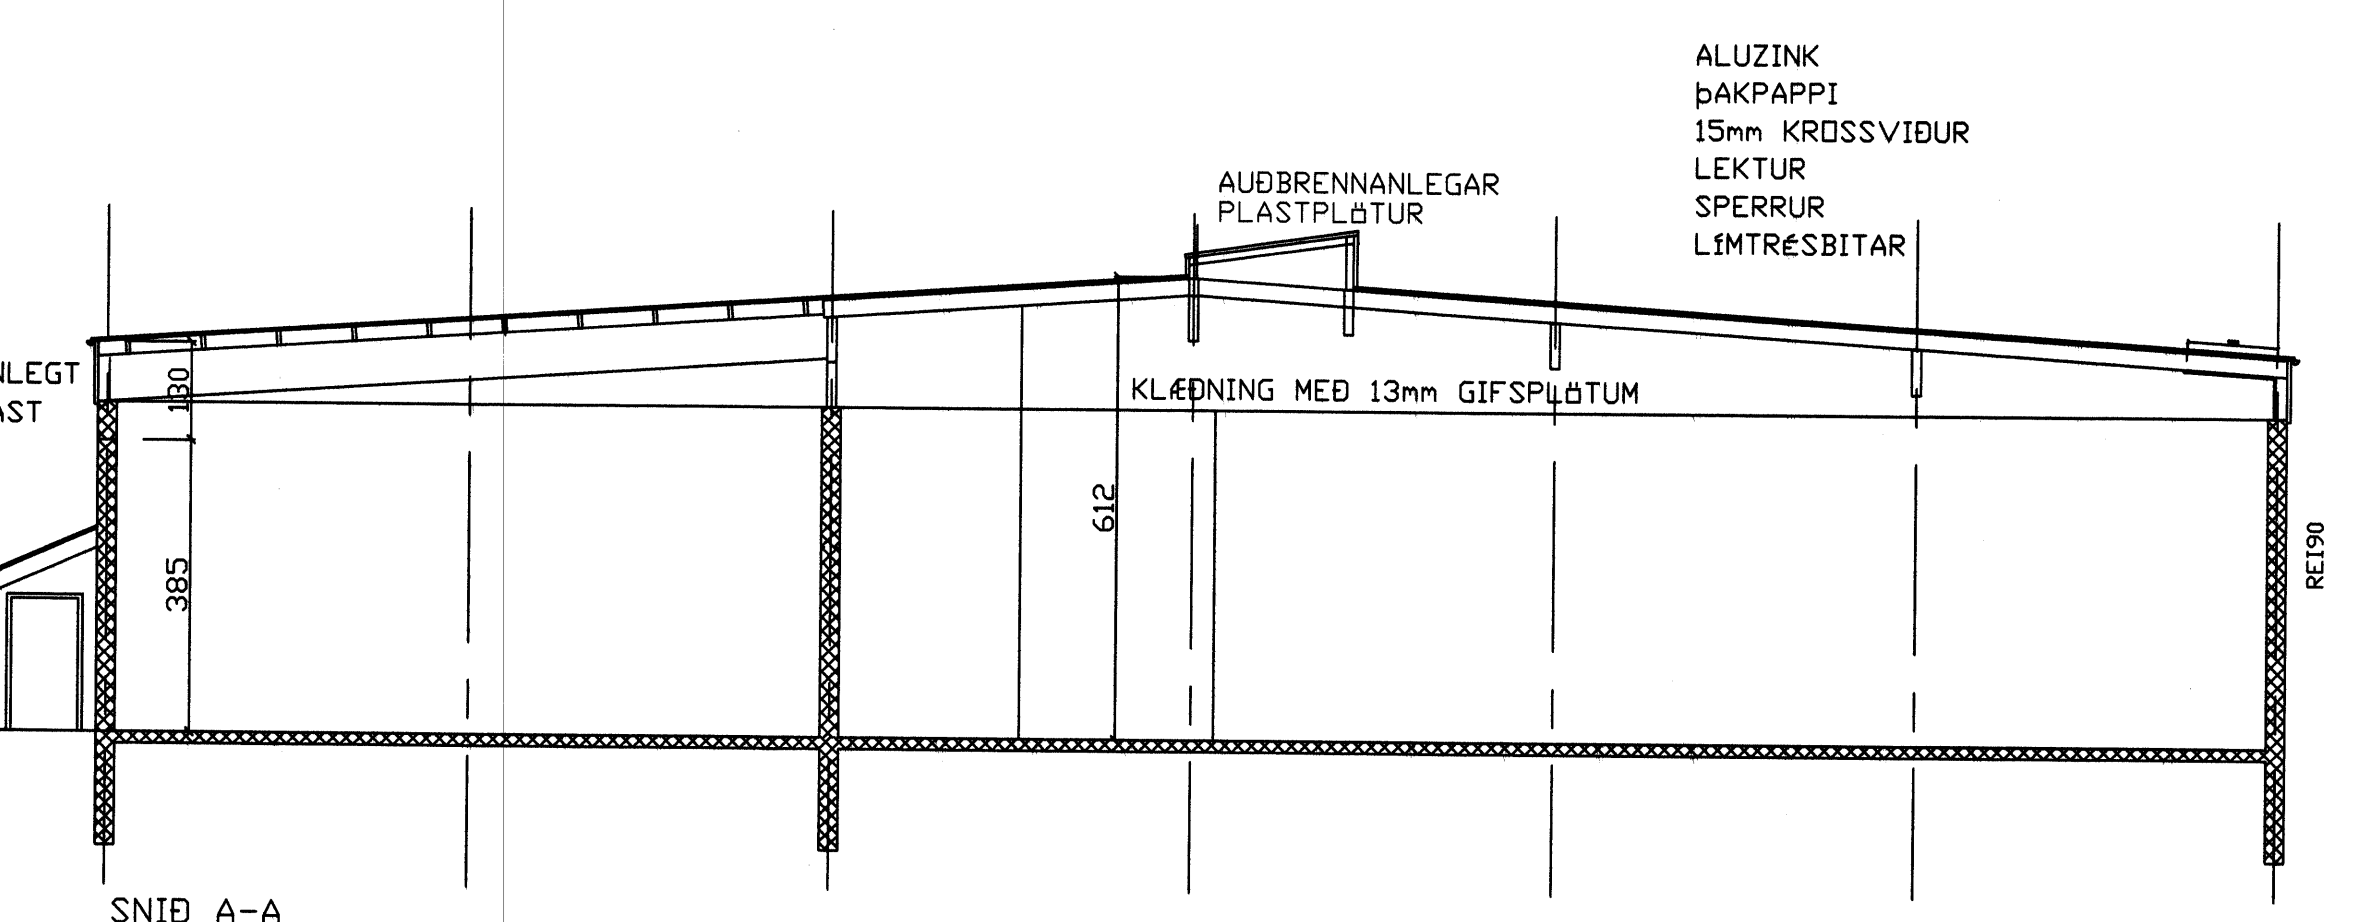

SNID A-A

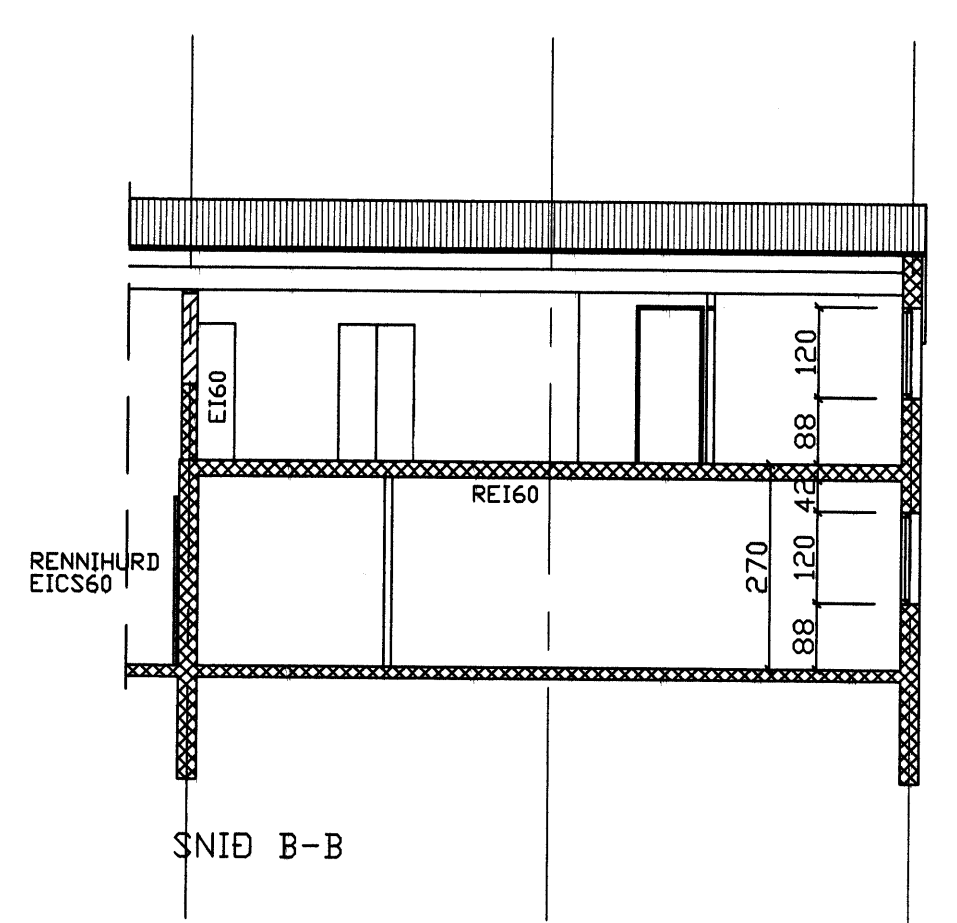

SNID B-B

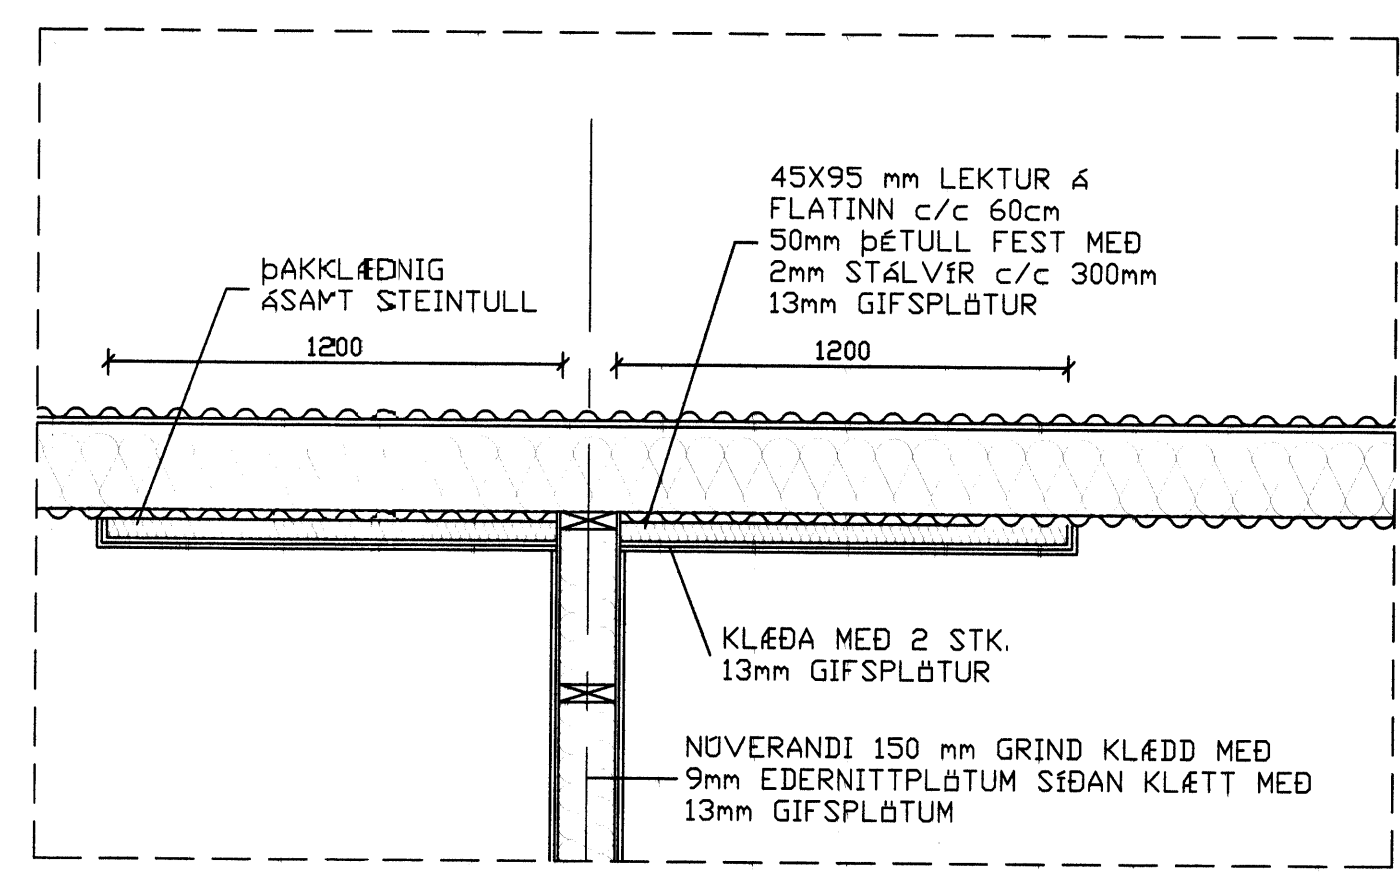

SNID C-C M=1:20

Teiknistofa PZ ehf
Ráðgjafarverkfræðipjónusta

Kirkjuveg 23 900 Vestmannaeyjum Sími 481-2711 Fax 481-3076
Heimasíða <http://www.teiknistofa.is> Netfang pz@teiknistofa.is

Verkefni
INÐNADAR- OG GEYMSLUHÖSNÆÐI EYJAÍS Á EIDINU

Verkefni
ÚTLIT OG SNID FRÁGNAGUR VÆBRUNA

Dags.	Hannað	Verk.nr	Mælikvarði
15.02.01		9823-1	1:100 1/20
Yfirfarið	Teiknað	Teikn.nr	Breyting
	EA	103	

Samþykkt *Sigurður Jónsson* 14.03.07 13:39