




SNID A-A

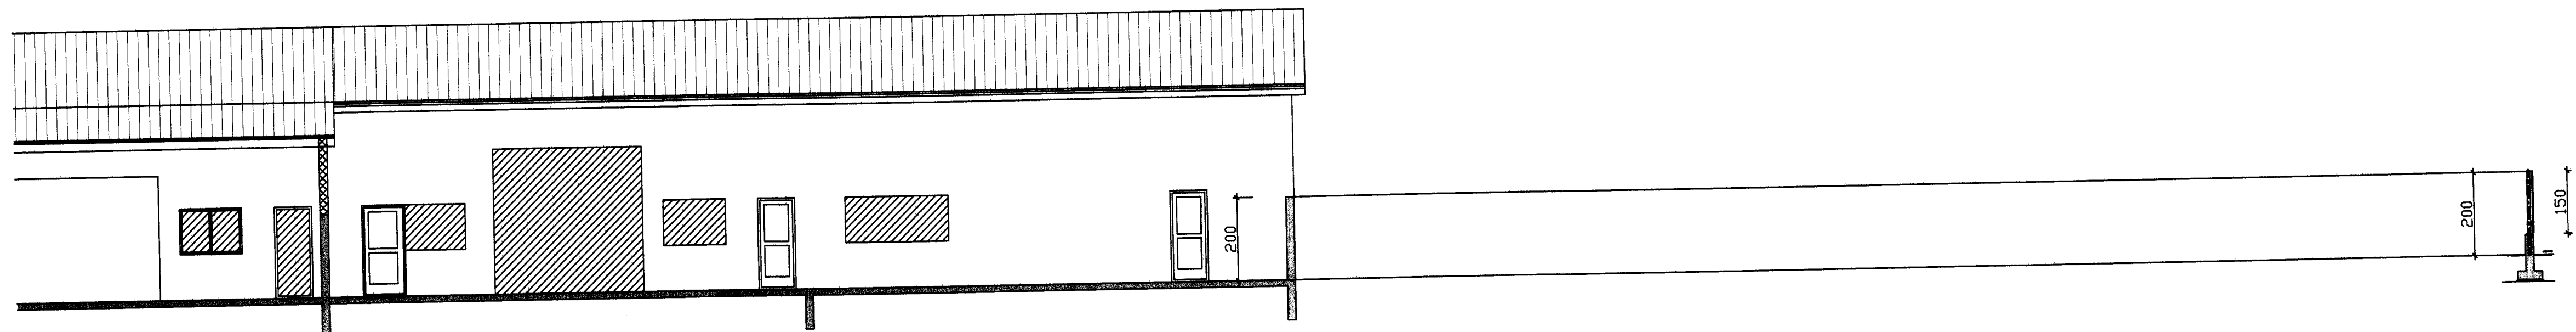

SNID C-C

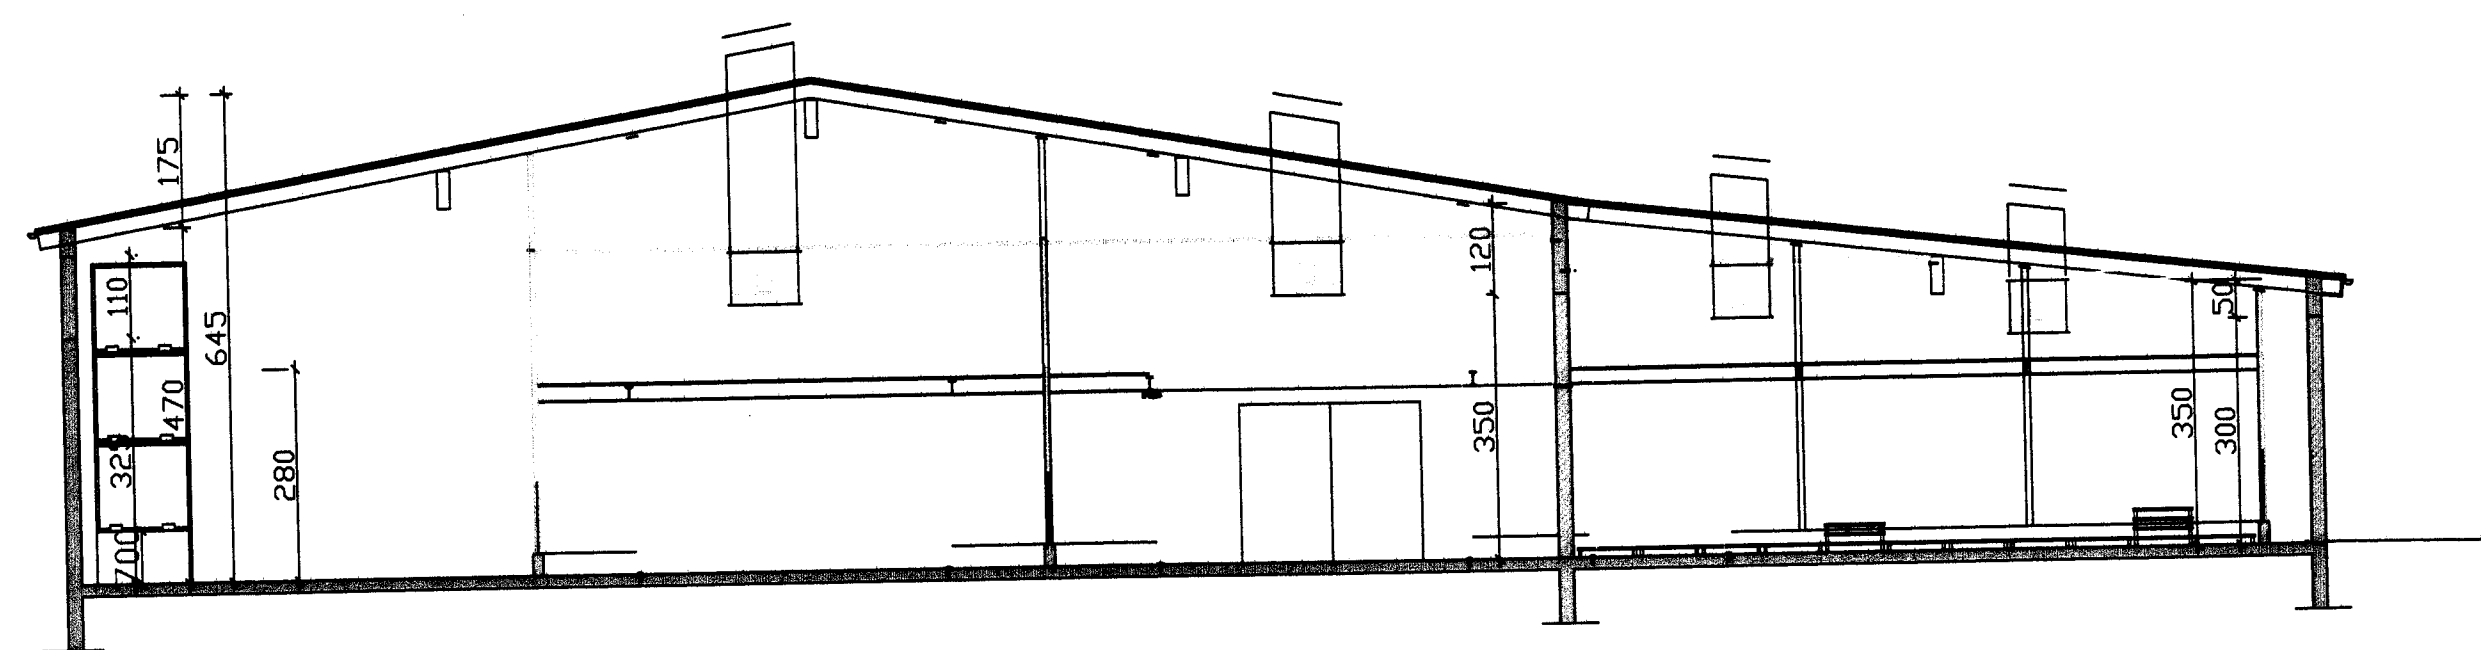

SNID D-D

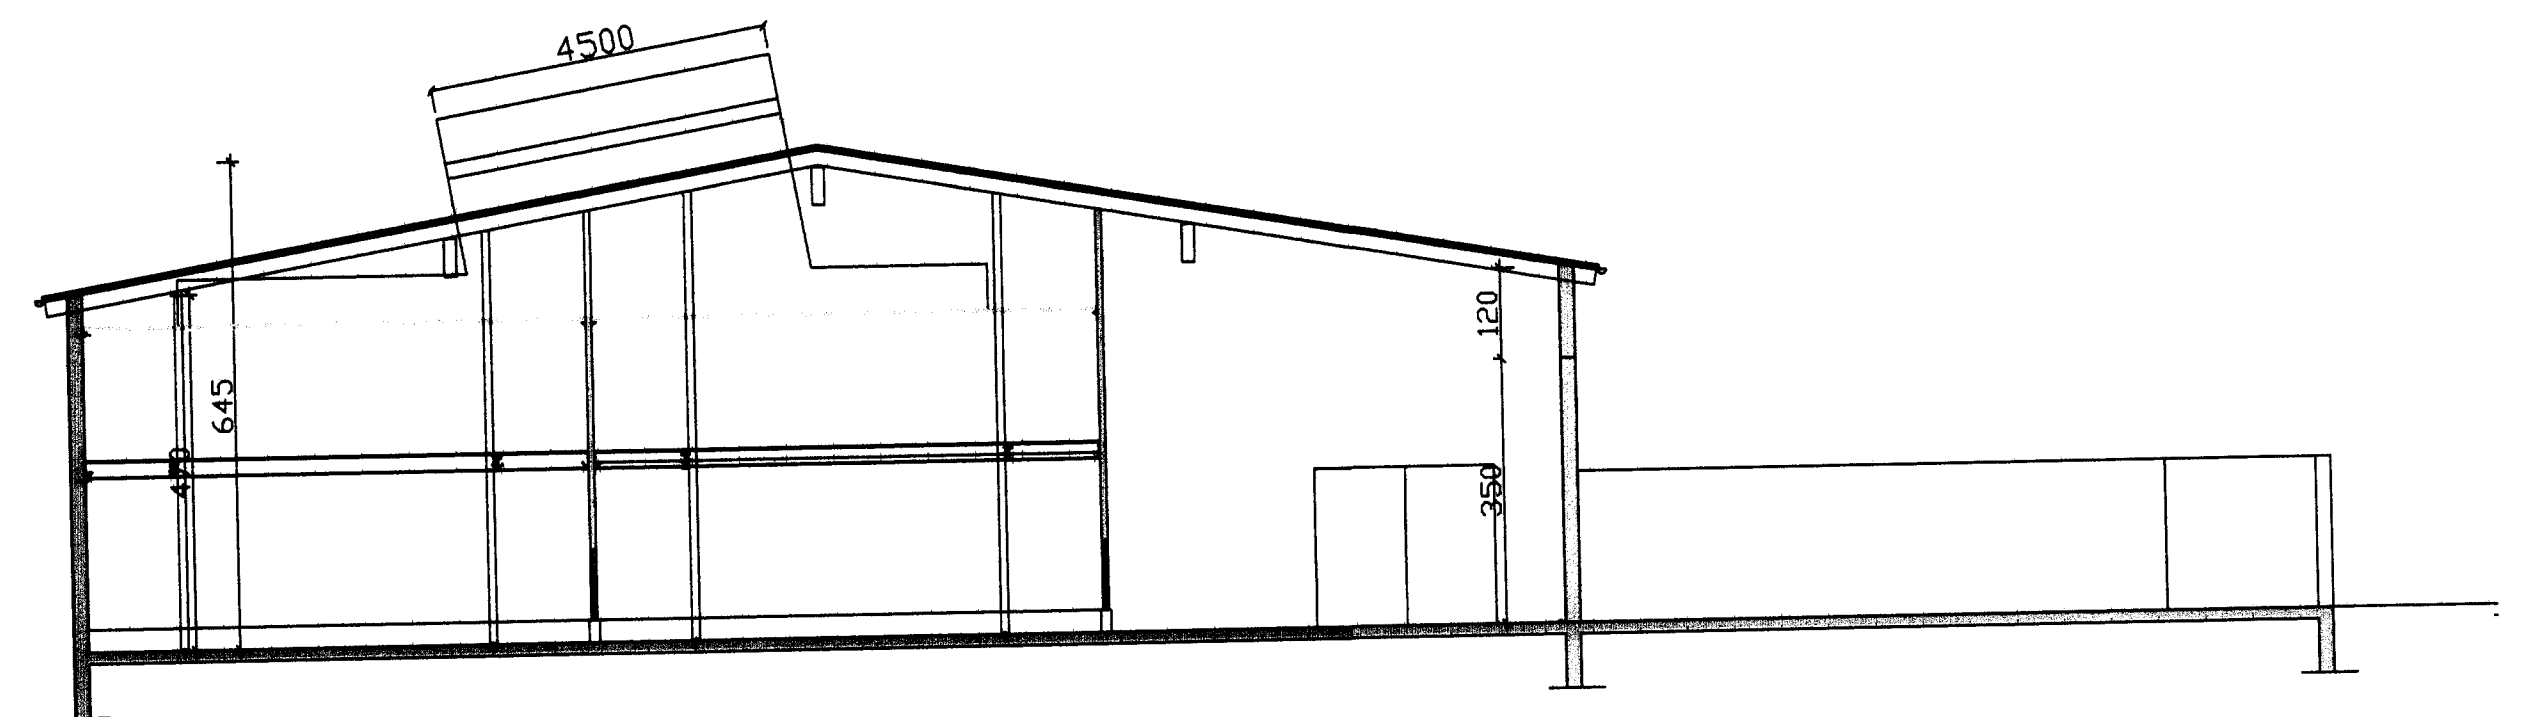

SNID E-E

Sigrún Ólafsdóttir - teiknastofa - 1. deild - 103, 7.3.2011 13:17:46

D			H		
C			G		
B			F		
A	FEB.11	INNRETTINGAR OG FRÁGNUNGUR	E		
NR	DAGS.	BREYTING	NR	DAGS.	BREYTING

Dags.	Hannað	Verk.nr	Mælikvarði
JAN.11	PZ	9806-3	1:100
Yfirfarið	Teiknað	Teikn.nr	Breyting
Samþykkt	EA	103	A

Teiknistofa PZ ehf
 Ráðgjafarverkfræðipjónusta

Kirkjuveg 23 900 Vestmannaeyjum Sími 481-2711 Fax-481-3076
 Heimasíða <http://www.teiknistofa.is> Netfang pz@teiknistofa.is

Verkefni
 EIÐIÐ 5-9, VESTMANNAEYJUM
 UPPMÆLING OG ENDURSKIPULAGN.

Verkefni
 SNID A-A, C-C, D-D OG E-E