

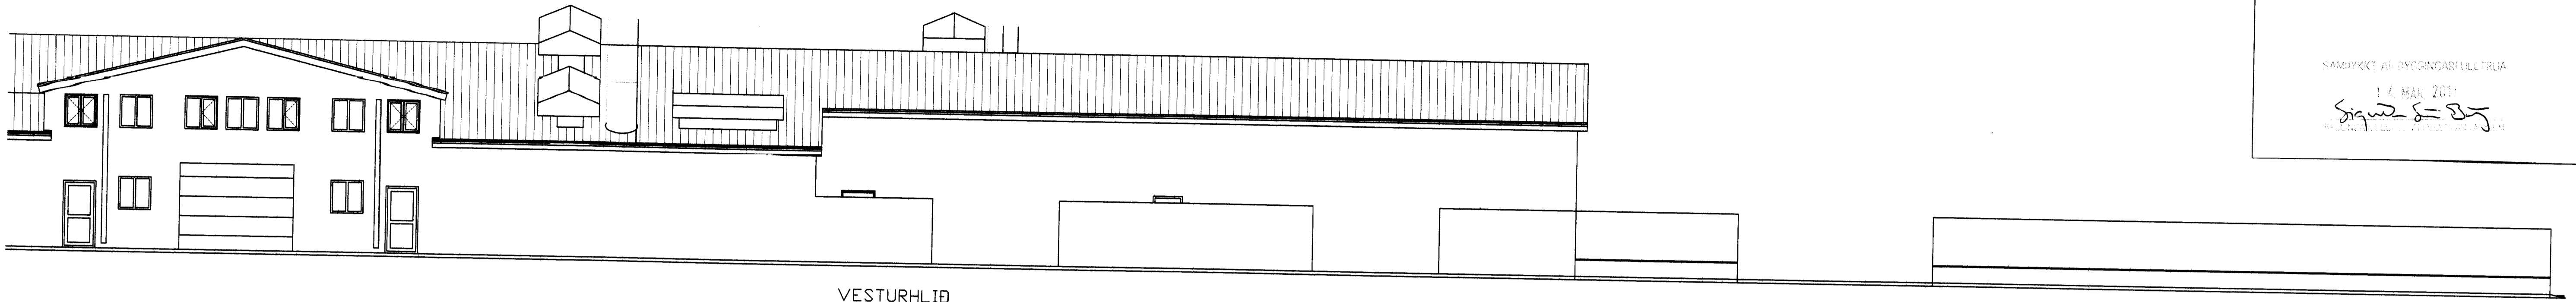



8/13

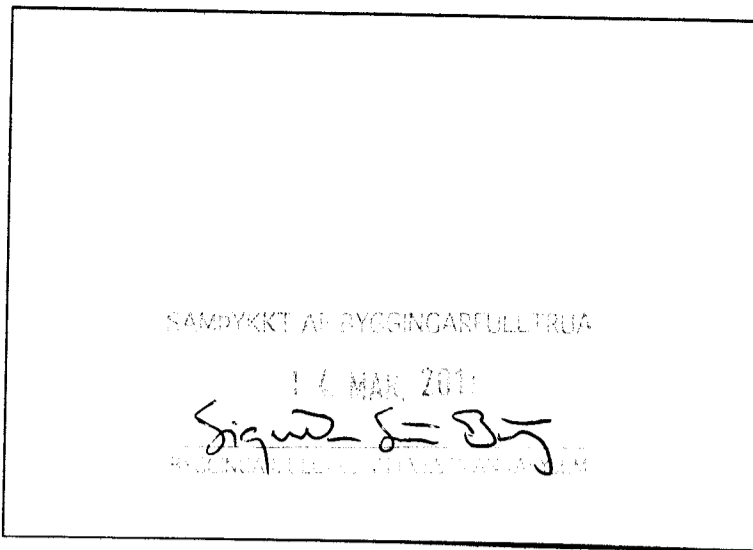


VESTURHLIÐ

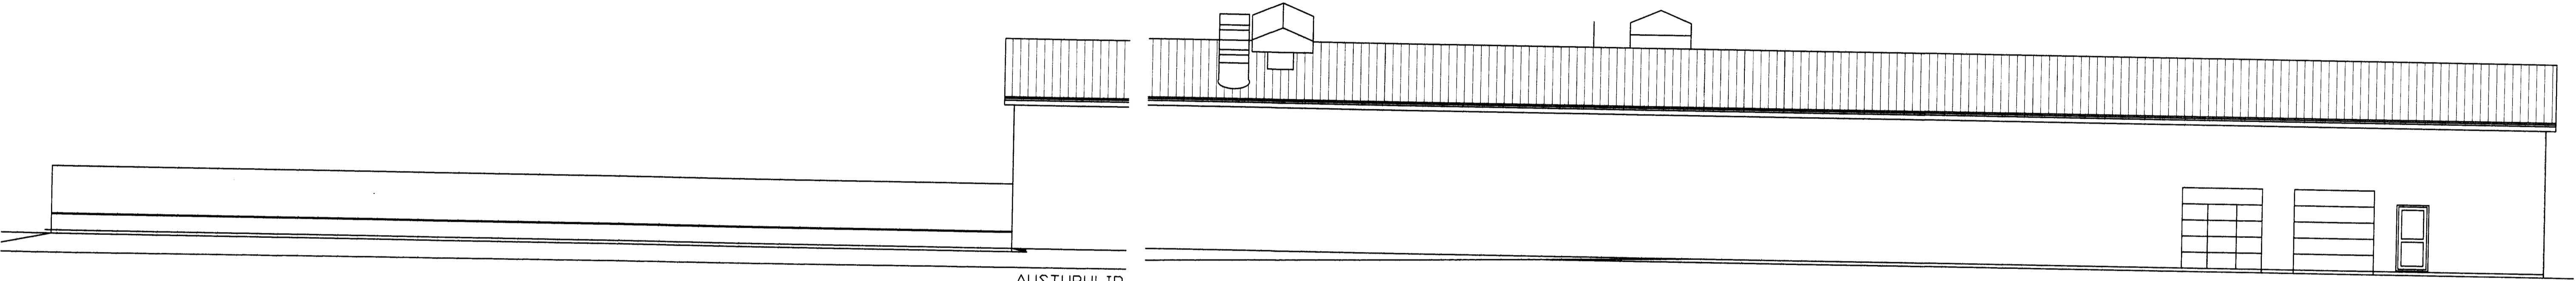

AUSTURHLIÐ

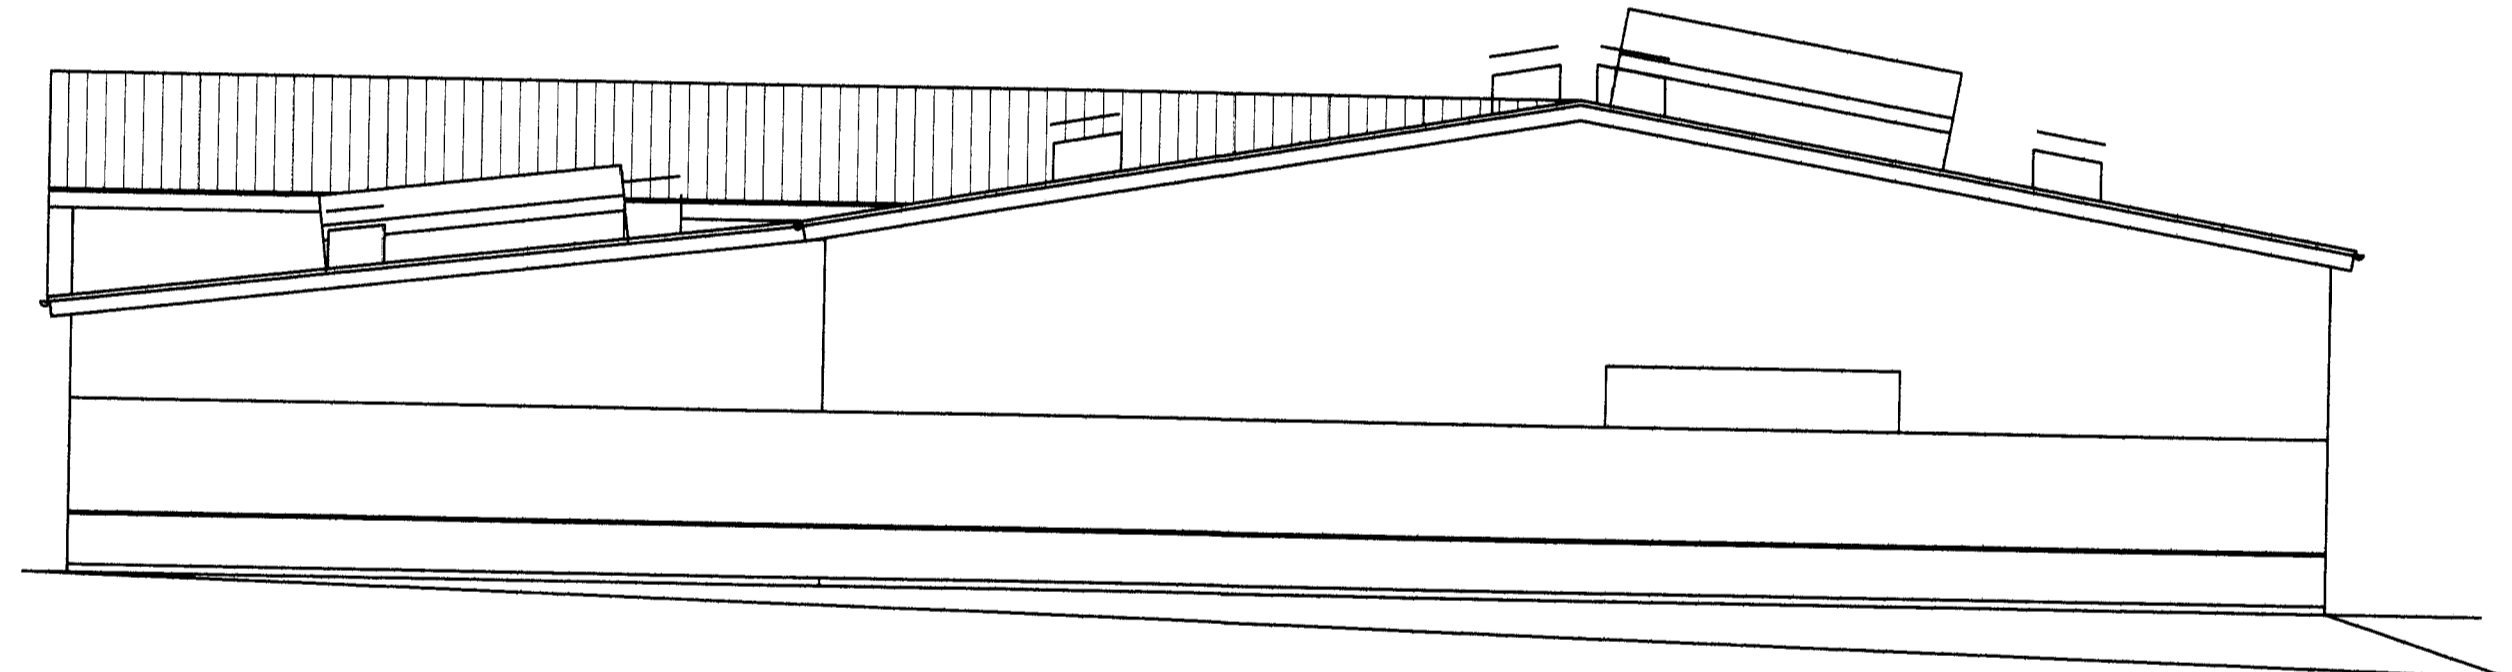


SUÐURHLIÐ

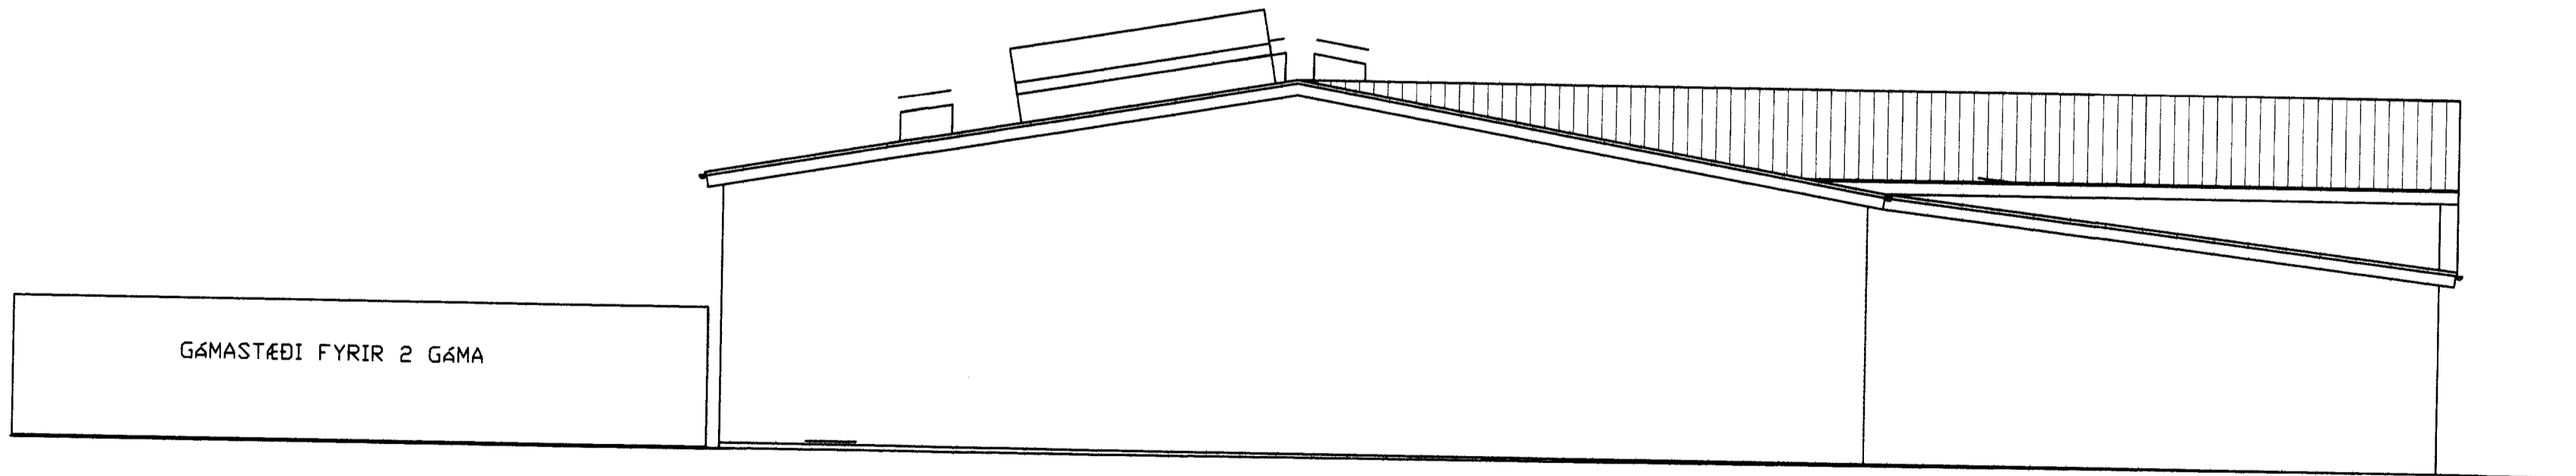

GÁMASTÆÐI FYRIR 2 GÁMA

NORÐURHLIÐ

Skrifaður/teiknaður: FRV 1006-3-1.dwg, 104, 7.3.2011, 13:25:23

D			H		Dags.	Hannað	Verk.nr	Mælikvarði	Teiknistofa PZ ehf Ráðgjafarverkfræðipjónusta  <small>Kirkjuvegji 23 900 Vestmannaeyjum Sími 481-2711 Fax-481-3076 Heimasíða http://www.teiknistofa.is Netfang pz@teiknistofa.is</small>	Verkefni EIÐIÐ 5-9 VESTMANNAEYJUM UPPMÆLING OG ENDURSKIPULAGNING Verkefni ÚTLIT
C		G		JAN. 11	PZ	9806-3	1:100			
B		F		Yfirfarið	Teiknað	Teikn.nr	Breyting			
A		E			EA	104				
NR	DAGS.	BREYTING	NR	DAGS.	BREYTING	Samþykkt				