
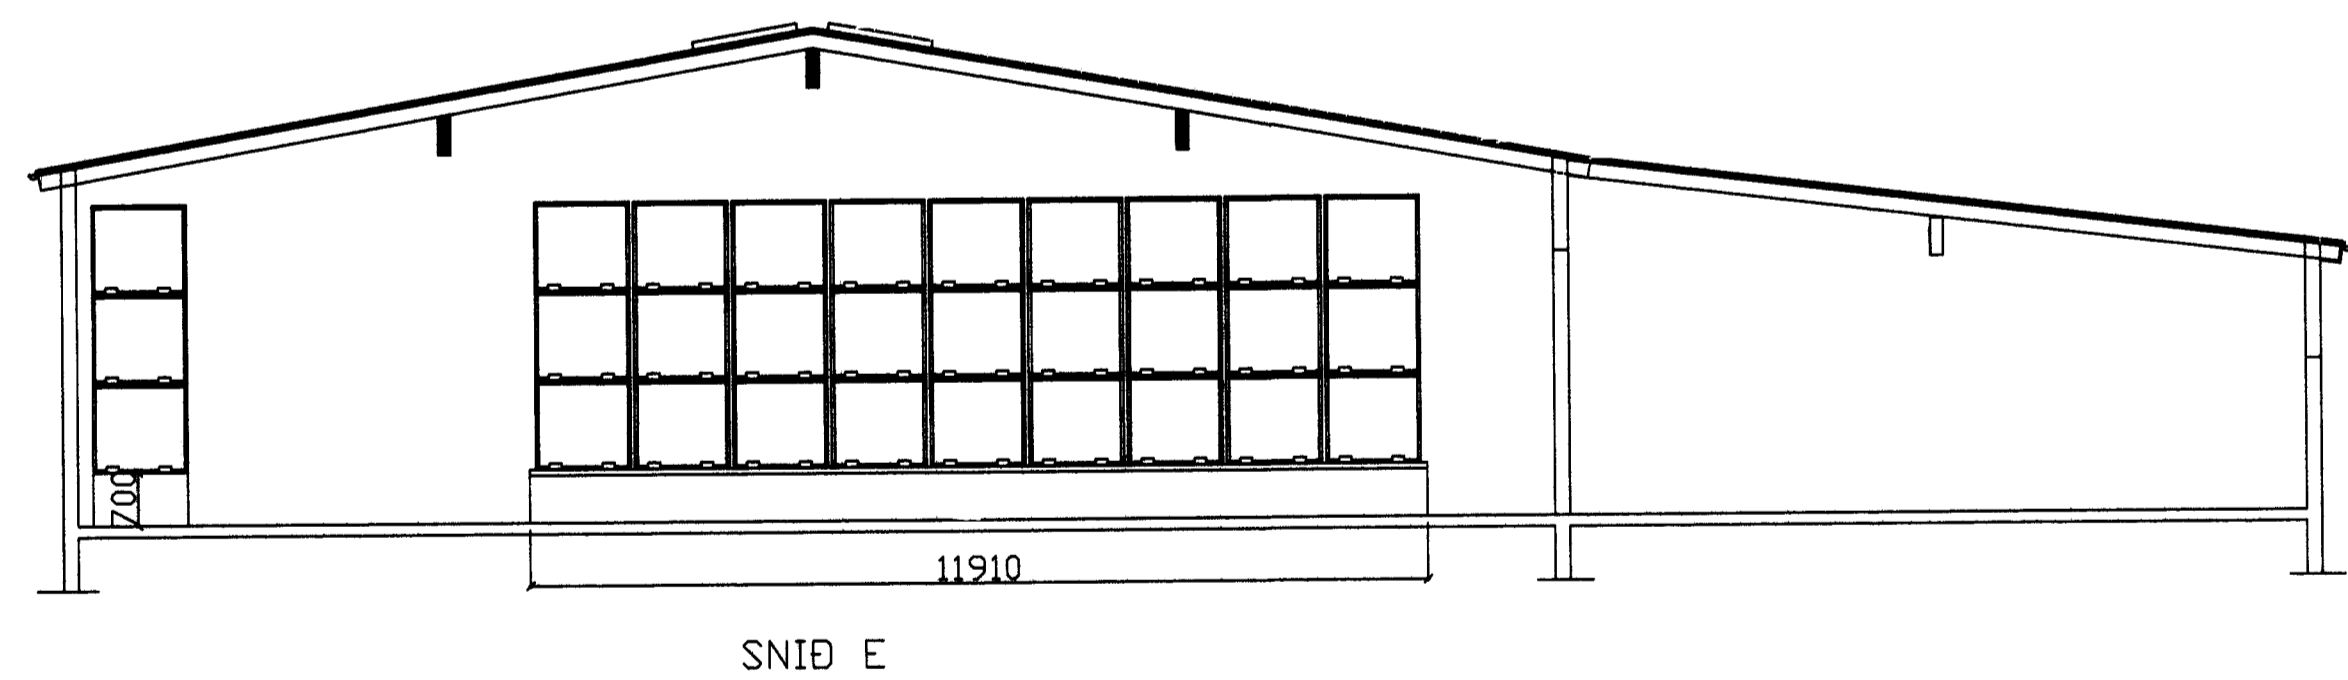
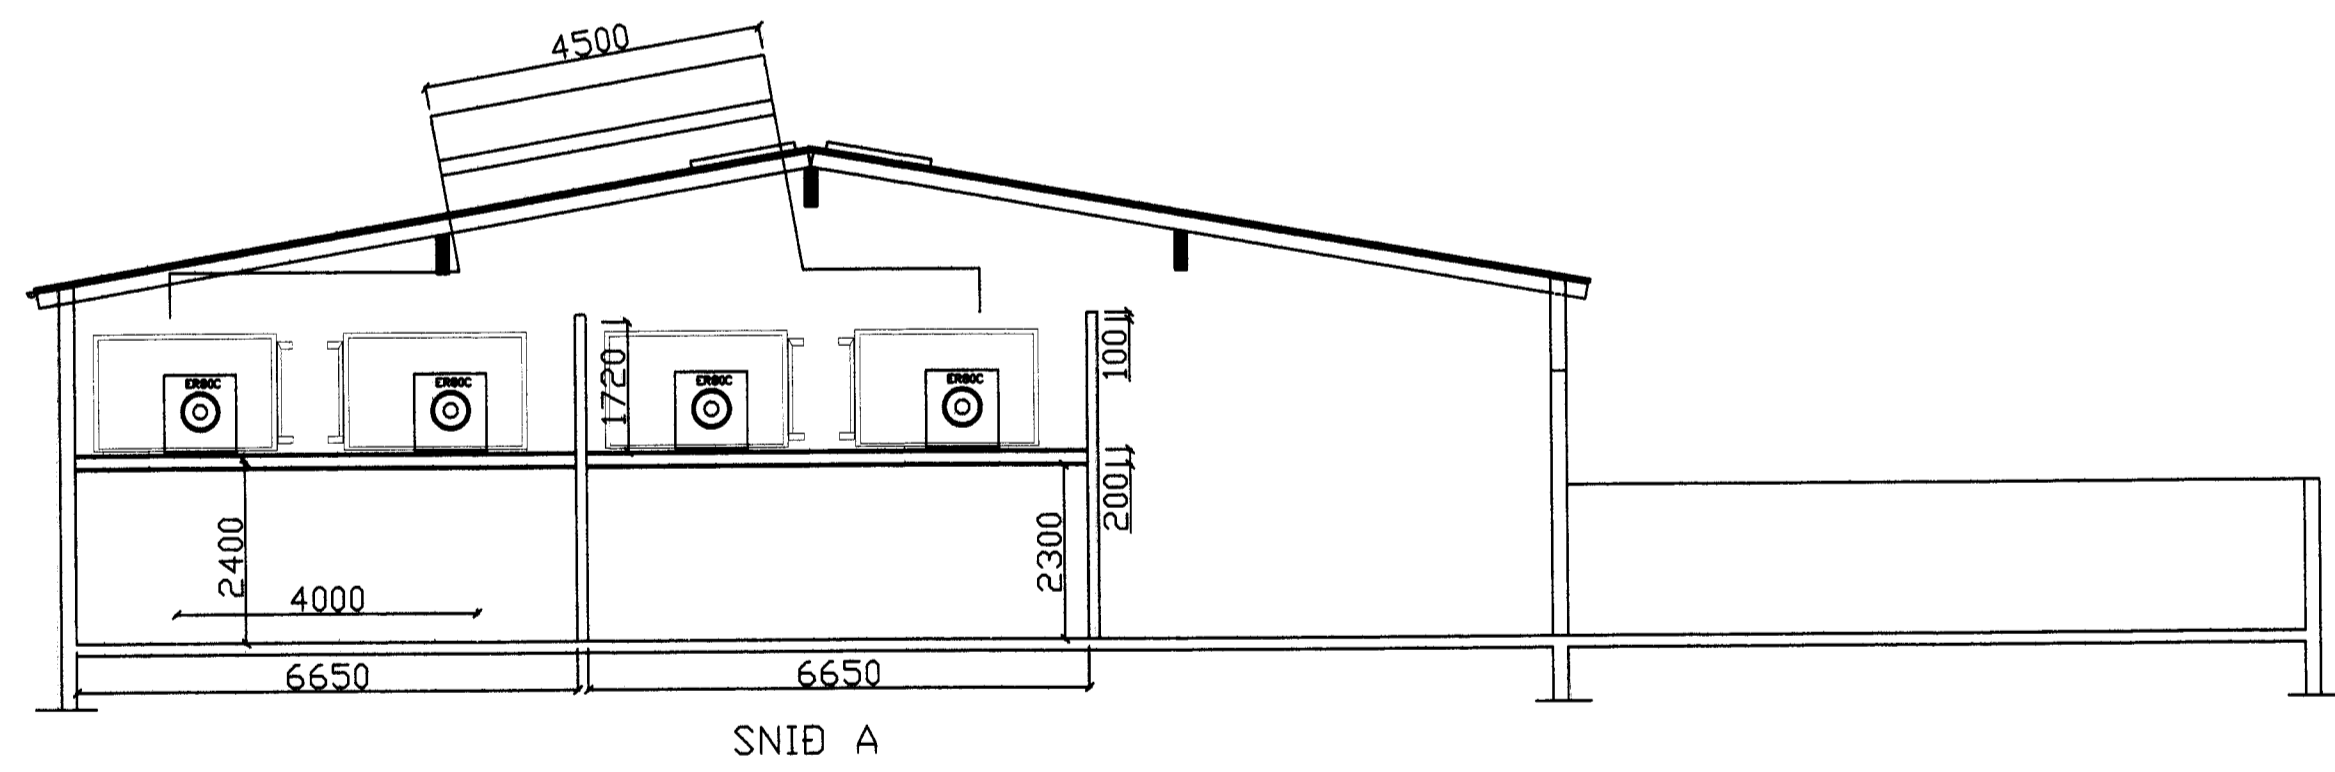
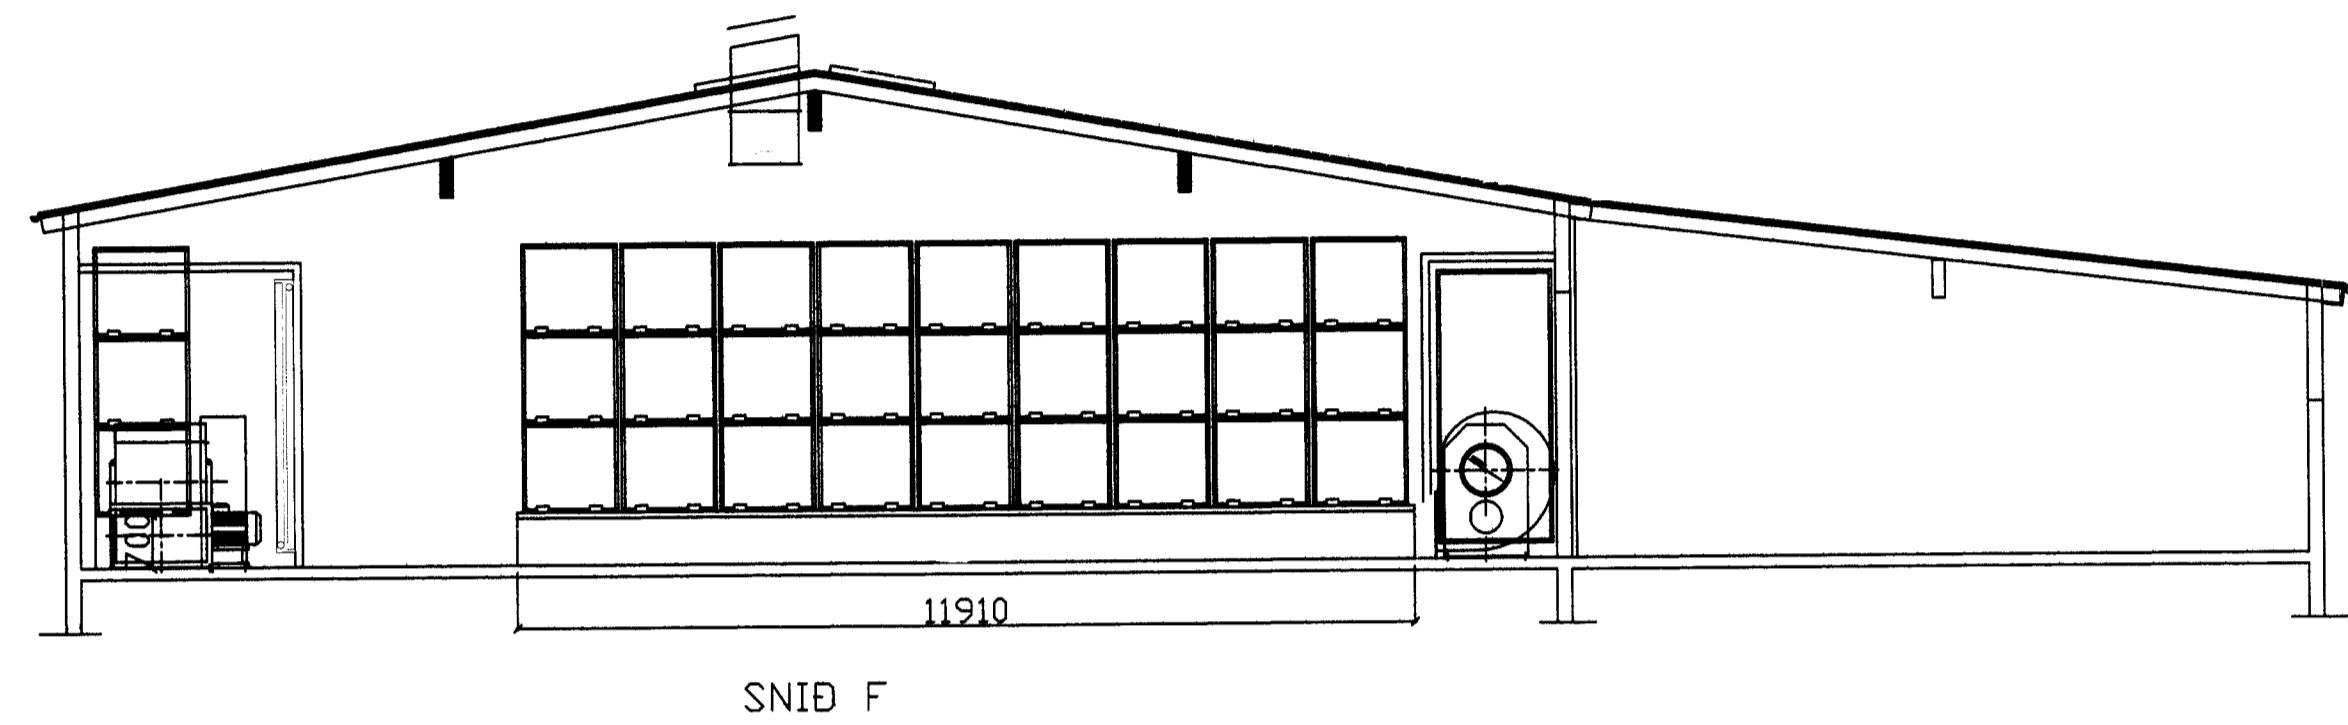



SAMÞYKKT AF RYGGHAFHALLI 199A  
 4. MAJ 2011  
 Sigurður 35

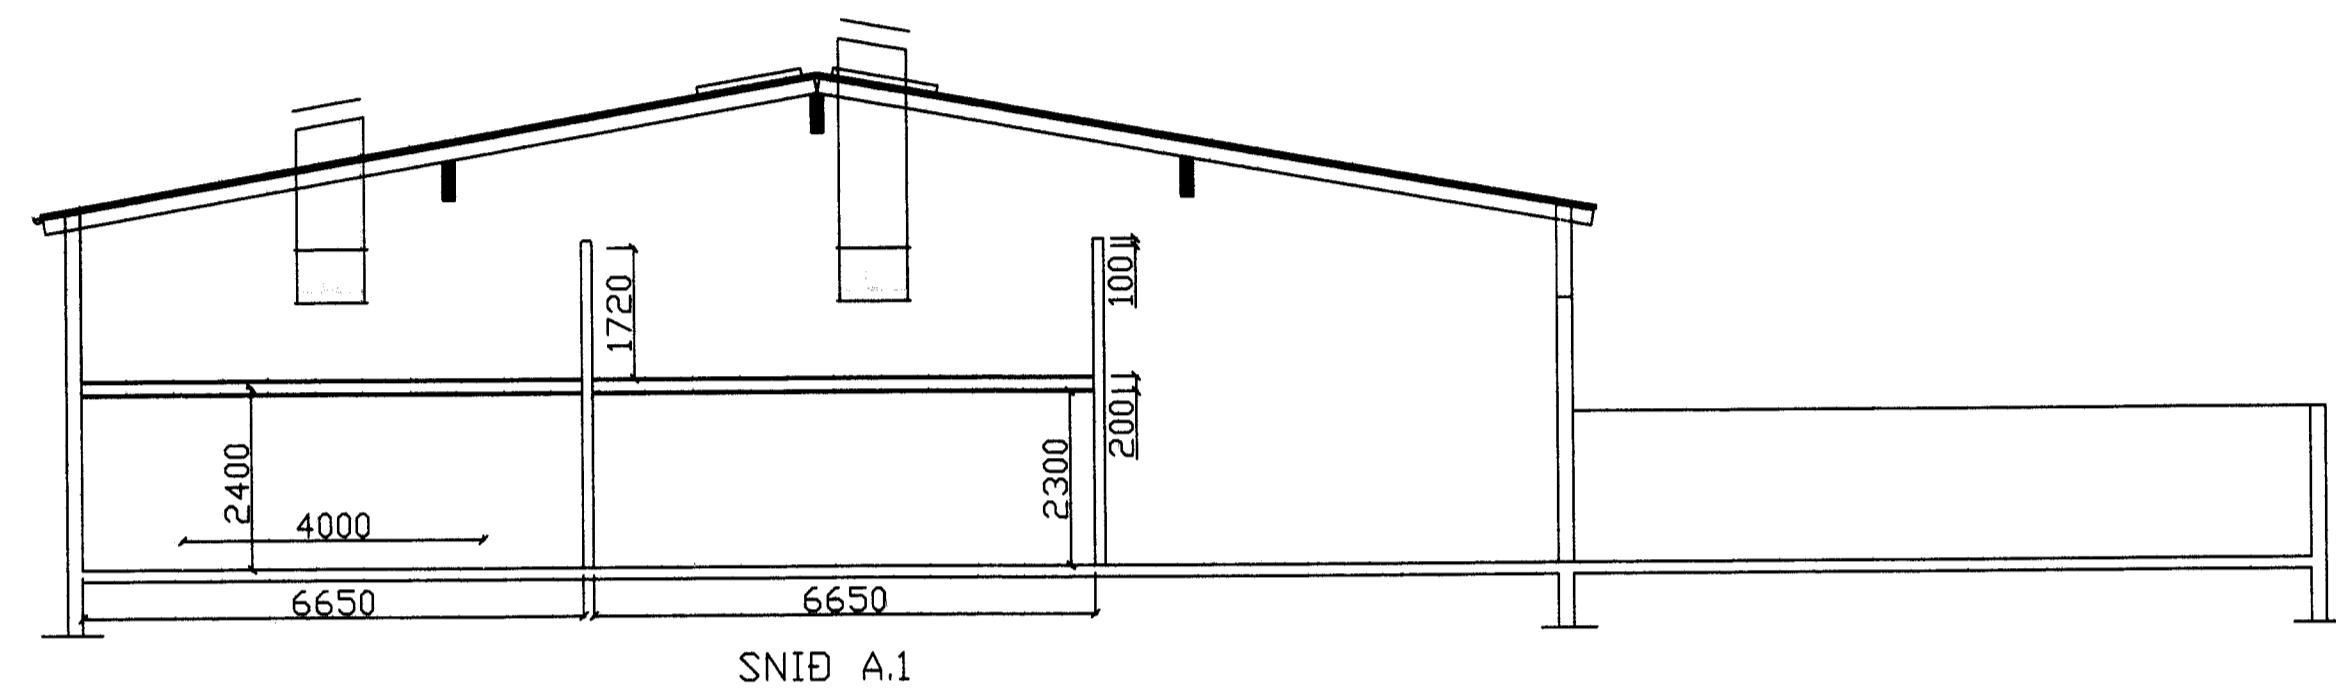

S:\Veggerhalla\FRV\Kirkjuvegur\9806-3-L\dwg\_119\_73\_2011\_132408

D			H			Dags.	Hannað	Verk.nr	Mælikvarði	<b>Teiknistofa PZ ehf</b> Ráðgjafarverkfræðipjónusta Kirkjuvegi 23 900 Vestmannaeyjum Sími 481-2711 Fax 481-3076 Heimasíða <a href="http://www.teiknistofa.is">http://www.teiknistofa.is</a> Netfang <a href="mailto:pz@teiknistofa.is">pz@teiknistofa.is</a>	 Verkefni SNID Í INNRETTINGU, ÞURKKLEFA SNID A, A1, E OG F
C			G		FEB. 11	PZ	9806-3	1:100			
B			F		Yfirfarið	Teiknað	Teikn.nr	Breyting			
A			E			EA	119				
NR	DAGS.	BREYTING	NR	DAGS.	BREYTING	Samþykkt					