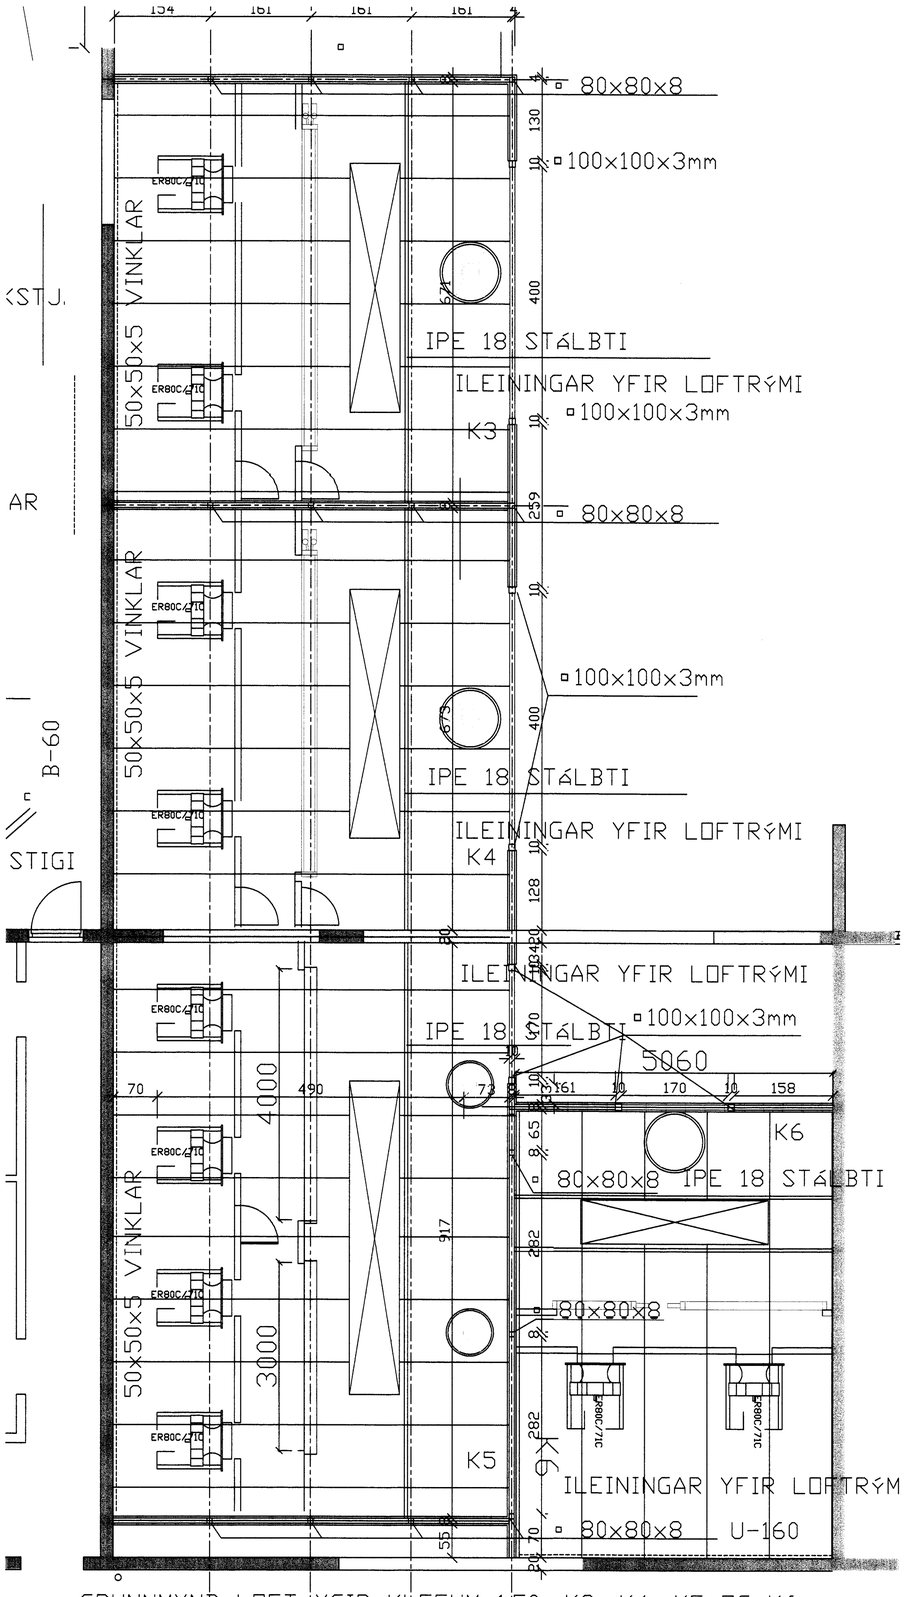

GRUNNMYND LOFT YGIR KLEFUM 1:50, K3, K4, K5 OG K6

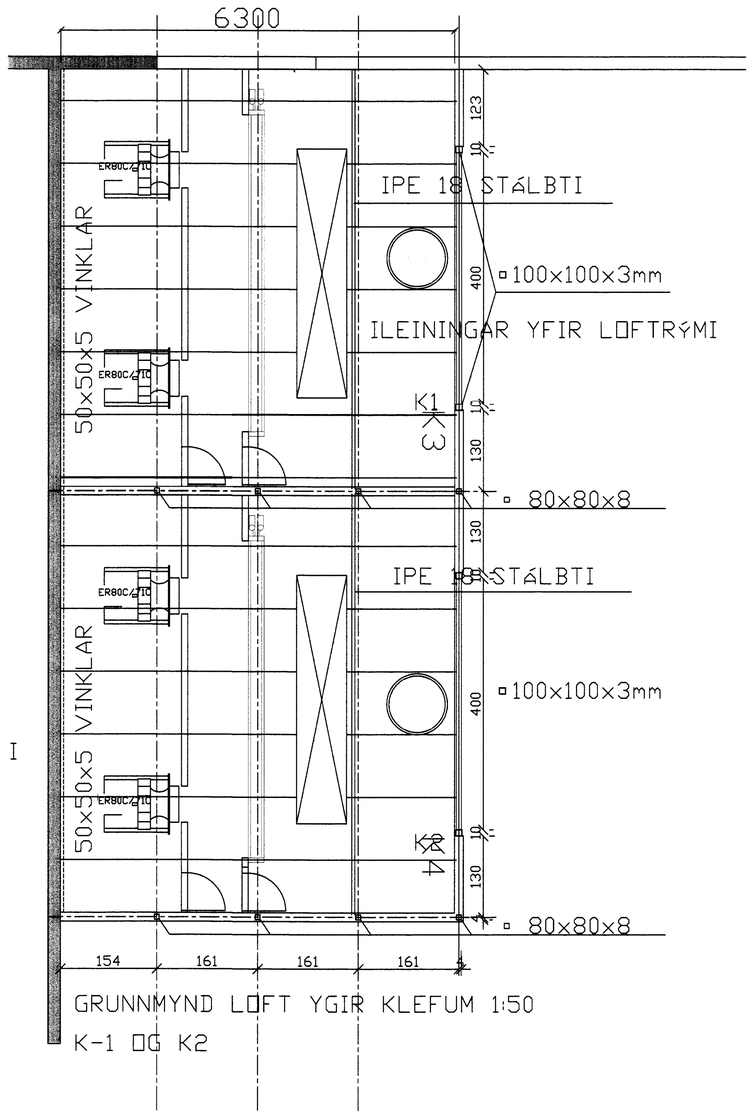

GRUNNMYND LOFT YGIR KLEFUM 1:50
K-1 OG K2

STÁLVIRKI

UM STÁL GILDA STAÐLARNIR ÍST EN 1993 EUROCODE 3: ÁSAMT þJÓÐARVIÐAUKIM 2010

SÁLBITAR OG SÚLUR
þAR SEM ANNAÐ ER EKKI TEKIÐ FRAM, SKULU STÁLGÆÐI VERA S235J SAMKVÆMT 10027-1. þá SKULU STÁLBOLTA OG SKRÚFUR VERA 8,8 STÁL.

EFRA LOFTIÐ
þEGAR UPPSTILLING BLÁSARA OG VERMAFLATA HEFUR FARIÐ FRAM ER LÓAÐ á MILLI þEIRRA MEÐ ILEININGUM SEM NÁ UPP UNDIR EFRA LOFTIÐ. eFRA LOFTIP ER GERT ÚR 80 MM ILEININGUM 1000 mm á BREIDD.
þá VERÐI STÁLAÐ NIÐUR á LOFT YFIR KLEFA, UPP UNDIR EFRA LOFTIÐ SEM RAÐAÐ VERÐUR UÞPP á UPPSTÁLUNINA ÓG BLÁSARA OG VARMAFLETU. VIÐ VEGGI VERÐI FESTIR 50x50x5 mm VINKLAR SOÐNIR Á SÚLUR OG/ EÐA BOLTAÐIR Í STEINSTEYPTA VEGGI MEÐ m10 MÚRBOLTUM c/c 1000 mm
tEKIÐ SKAL ÚT ILEININGUM FYRIR LOFTRÁSIR INN, ÍLANGT FEKANTAÐ GAT OG HRINGLAGA GAT FYRIR LOFTRÁSIR ÚT..

LOFTSTOKKAR
SMÍÐA SKAL LOFTSTOKKA FYRIR INN LOFTINNTAK OG ÚTBLÁSTUR ÚR GALVANISERUÐU BLIKKI.

ÖLL UPPGEFIN MÁL SKAL SANNREYNA á STAÐNUM.

NR	DAGS.	BREYTING	NR	DAGS.	BREYTING
D			H		
C			G		
B			F		
A			E		

Dags.	Hannað	Verk.nr	Mælikvarði
MARS 11	PZ	9806-3	1:50
Yfirfarið	Teiknað	Teikn.nr	Breyting
	EA	207	
Samþykkt			

Teiknistofa PZ ehf
Ráðgjafarverkfræðiþjónusta
FRV
Kirkjuvegi 23 900 Vestmannaeyjum Sími 481-2711 Fax-481-3076
Heimasíða http//www.teiknistofa.is Netfang pz@teiknistofa.is

Verkheiti
EIÐIÐ 5-9 VESTMANNAEYJUM
ENDURSKIPULAGNING

Verkefni
GRUNNMYND EFRA LOFTIÐ í KLEFUM
BURÐARVIRKI OG INNRÉTTINGAR

8422
4. MAI 2011

S:\teiknist\A-VERK\9806\DWG\9806-Iaðbeingar5-9\teikningar\9806-3-1.dwg, 207, 7.3.2011 13:36:26