




Sigurð S=BS

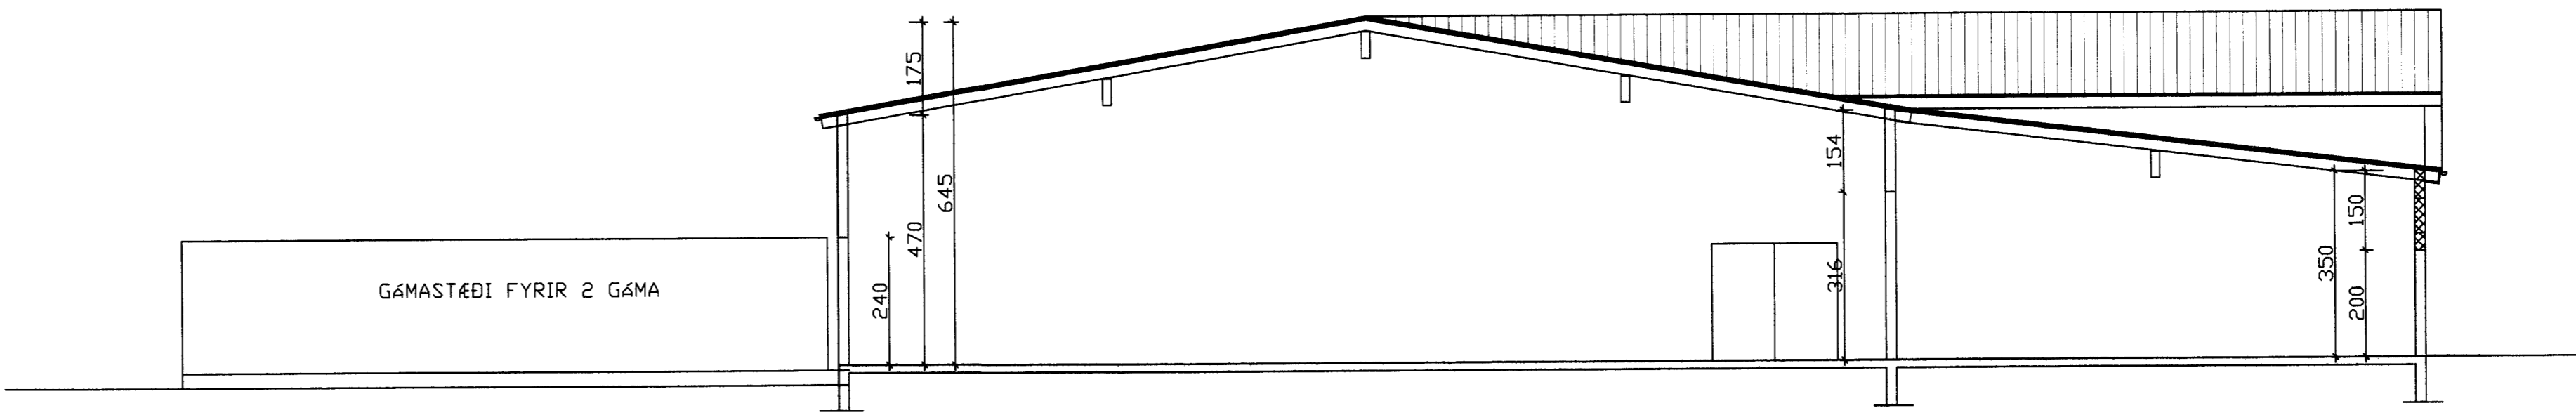


SNID A-A

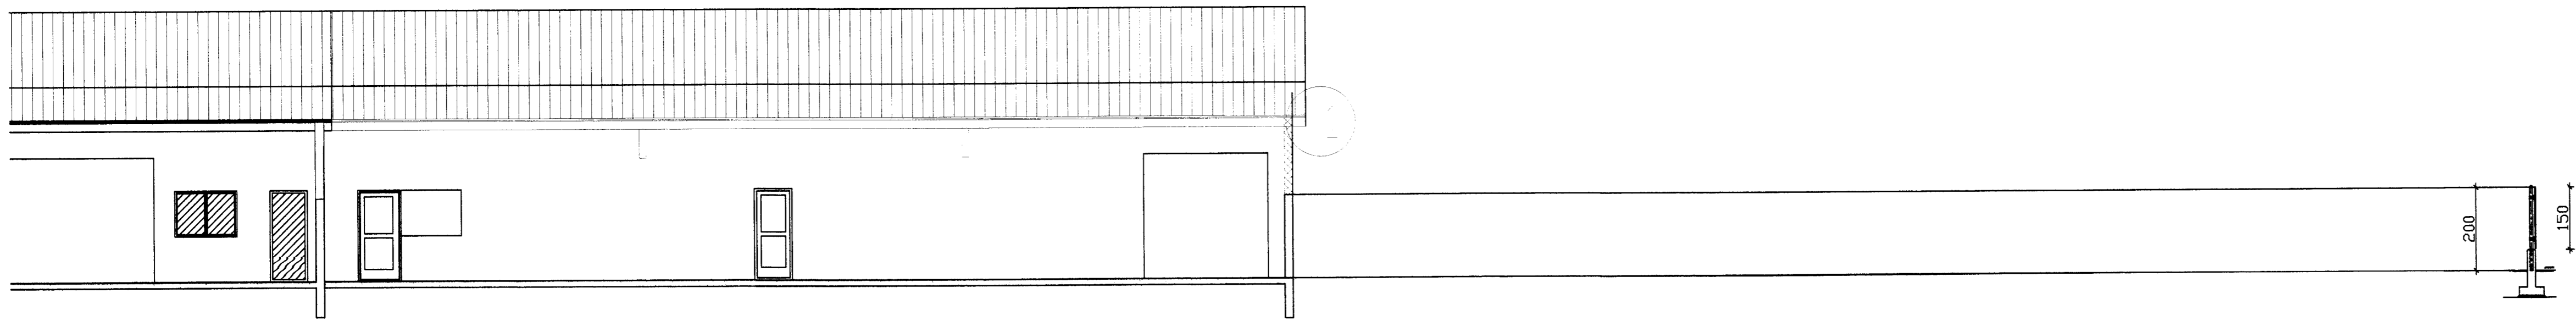

SNID C-C

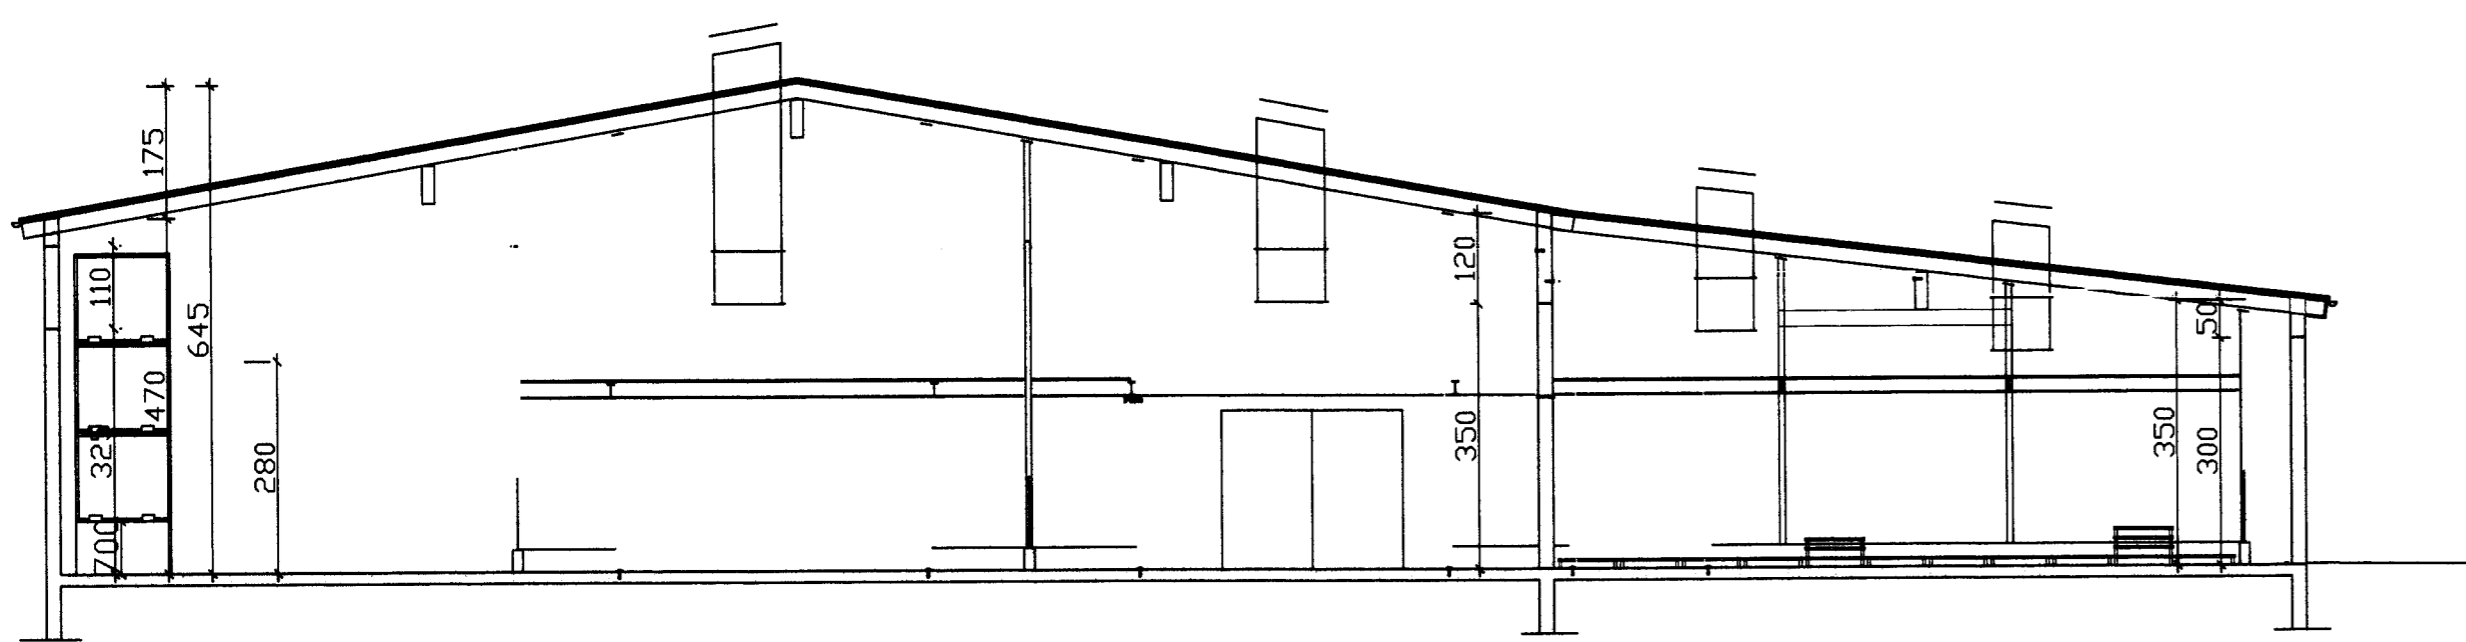

SNID D-D

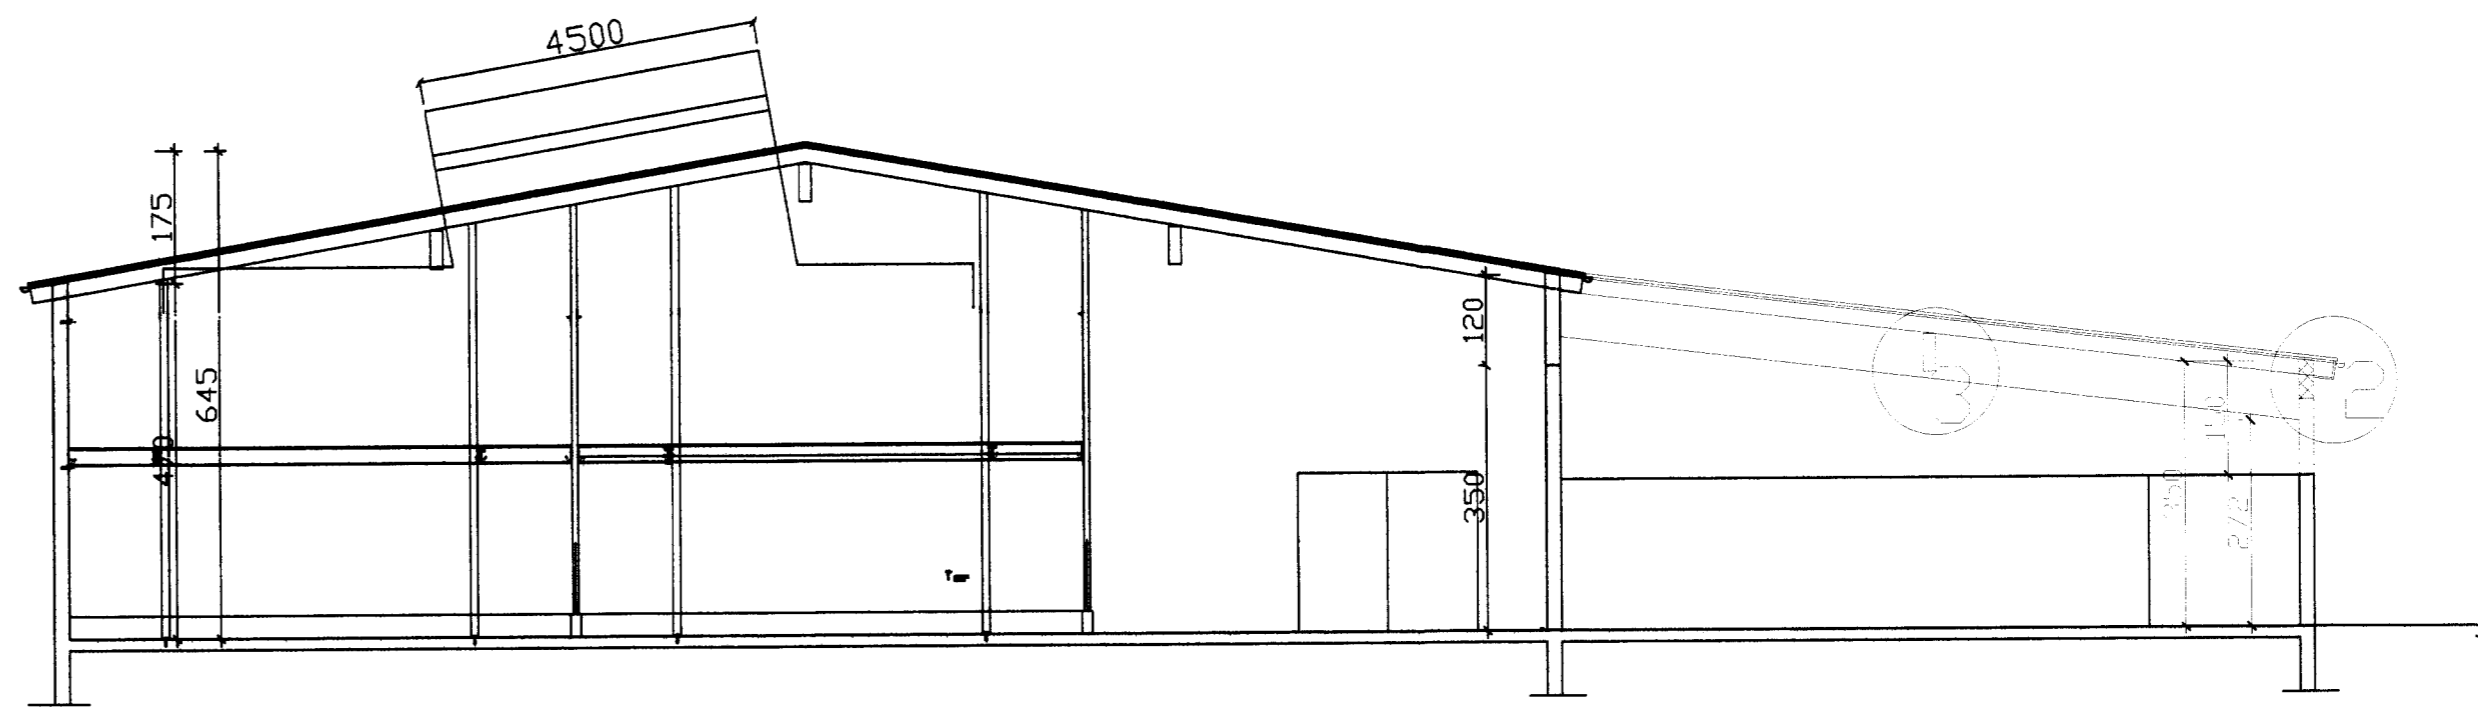

SNID E-E

D			H		Dags.	Hannað	Verk.nr	Mælikvarði	Teiknistofa PZ ehf Ráðgjafarverkfræðipjónusta Kirkjuvegi 23 900 Vestmannaeyjum Sími 481-2711 Fax-481-3076 Heimasíða http://www.teiknistofa.is Netfang pz@teiknistofa.is	Verkefni EIÐIÐ 5-9, VESTMANNAEYJUM VIÐBYGGING VIÐ NR. 8 OG 9G Verkefni SNID A-A, C-C, D-D OG E-E
C		G		JAN.12	PZ	9806-3	1:100			
B		F		Yfirfarð	Teiknað	Teikn.nr	Breyting			
A	FEB.12	MILLIVEGGUR FELLUR ÚT	E		EA	103	A			
NR	DAGS.	BREYTING	NR	DAGS.	BREYTING	Samþykkt				