




Sigurð 87

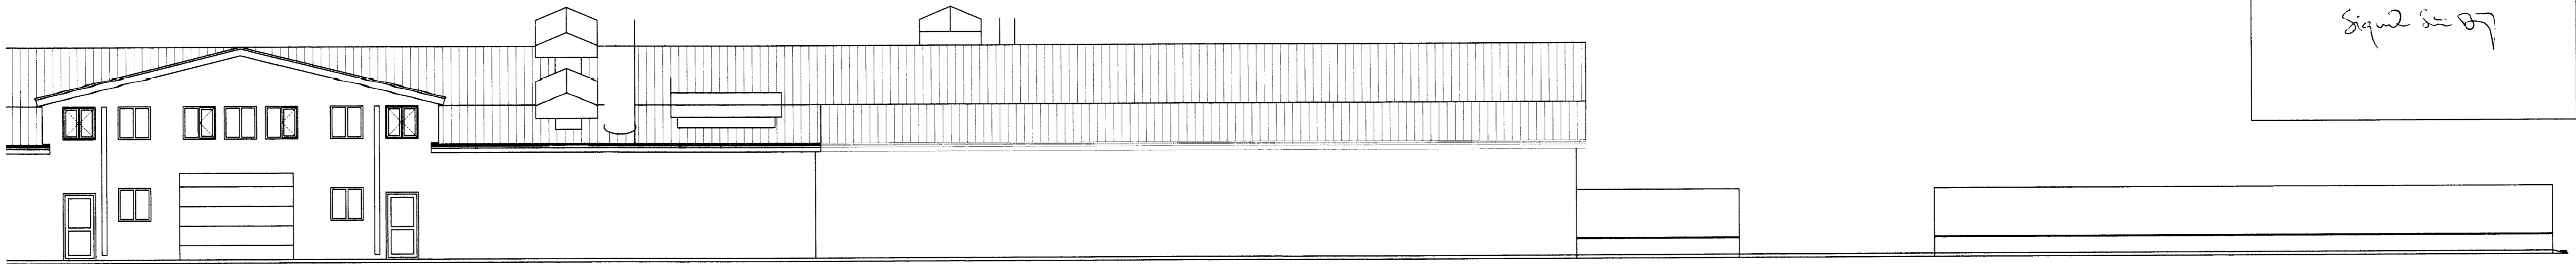


VESTURHLIÐ

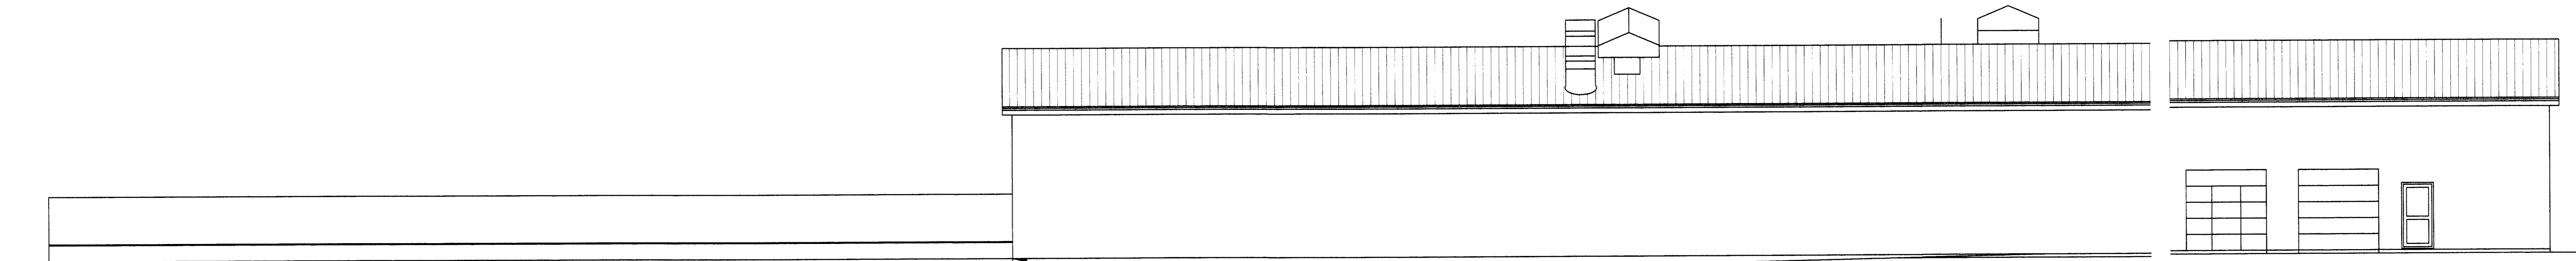

AUSTURHLIÐ

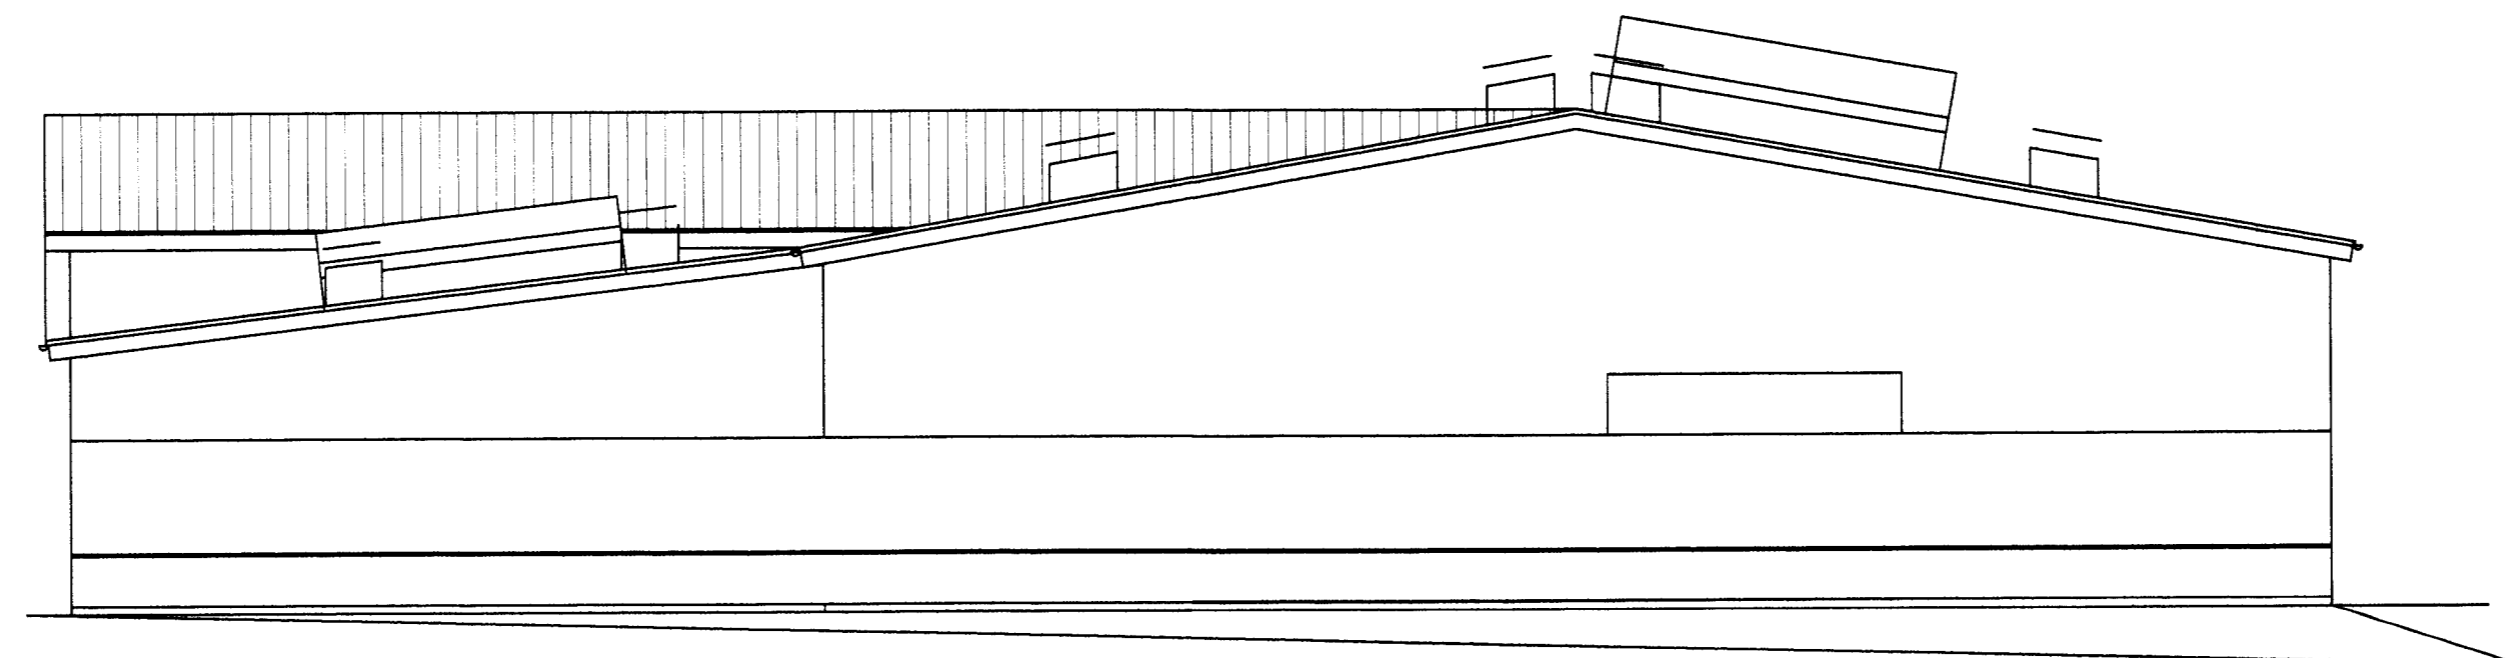

SUÐURHLIÐ

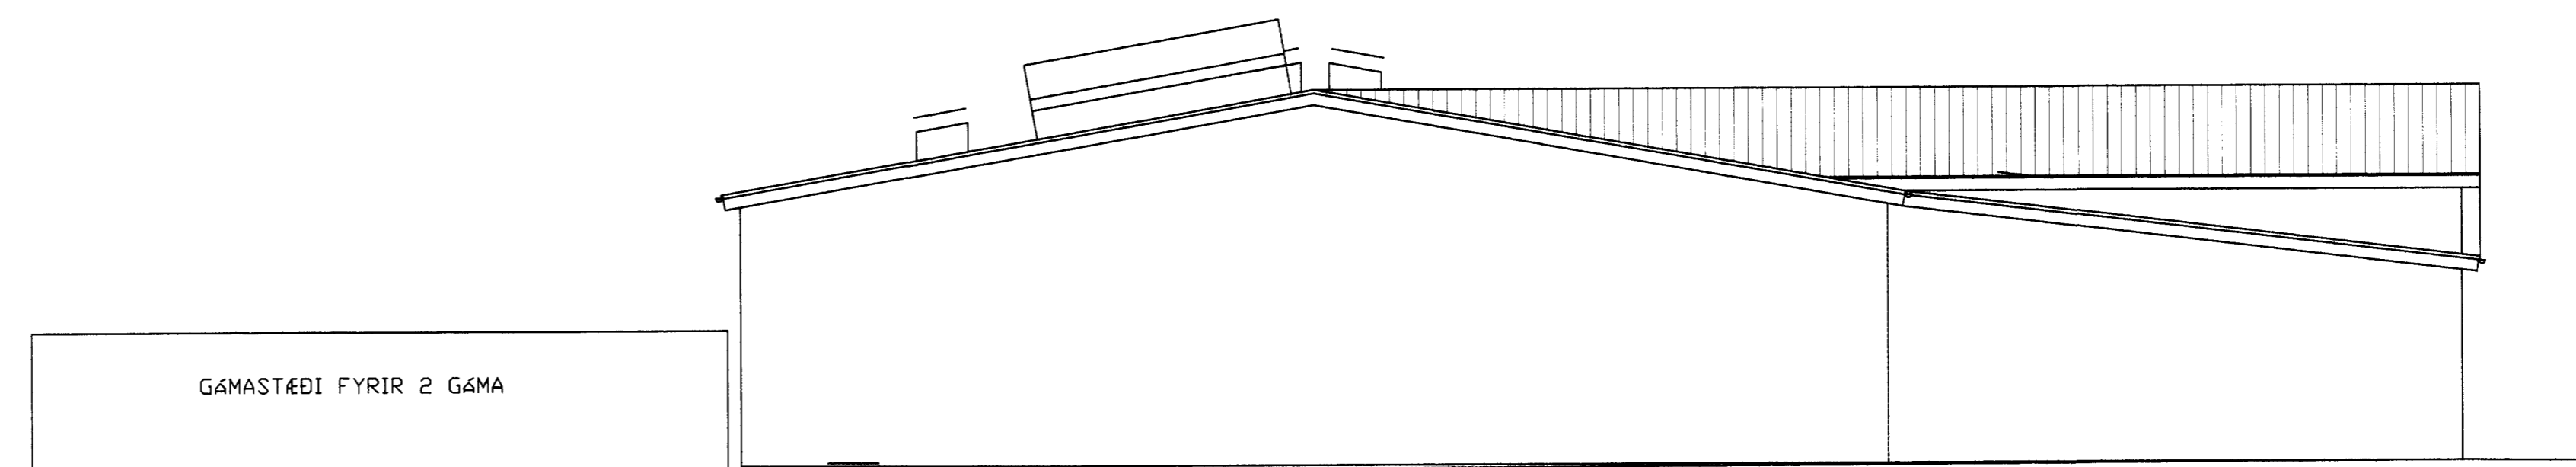

NORÐURHLIÐ

D			H			Dags.	Hannað	Verk.nr	Mælikvarði	Teiknistofa PZ ehf Ráðgjafarverkfræðipjónusta Kirkuveggi 23 900 Vestmannaeyjum Sími 481-2711 Fax-481-3076 Heimasíða http://www.teiknistofa.is Netfang pz@teiknistofa.is	Verkefni EIÐIÐ 5-9 VESTMANNAEYJUM VIÐBYGGING VIÐ NR. 8 OG 9 Verkefni ÚTLIT
C			G		JAN. 12	PZ	9806-3	1:100			
B			F		Yfirfarið	Teiknað	Teikn.nr	Breyting			
A	FEB. 12	MILLIVEGGUR FELLUR ÚT	E		EA	EA	104	A			
NR	DAGS.	BREYTING	NR	DAGS.	BREYTING	Samþykkt					